




pianta piano terra fabbricato Autogrill - scala 1:200

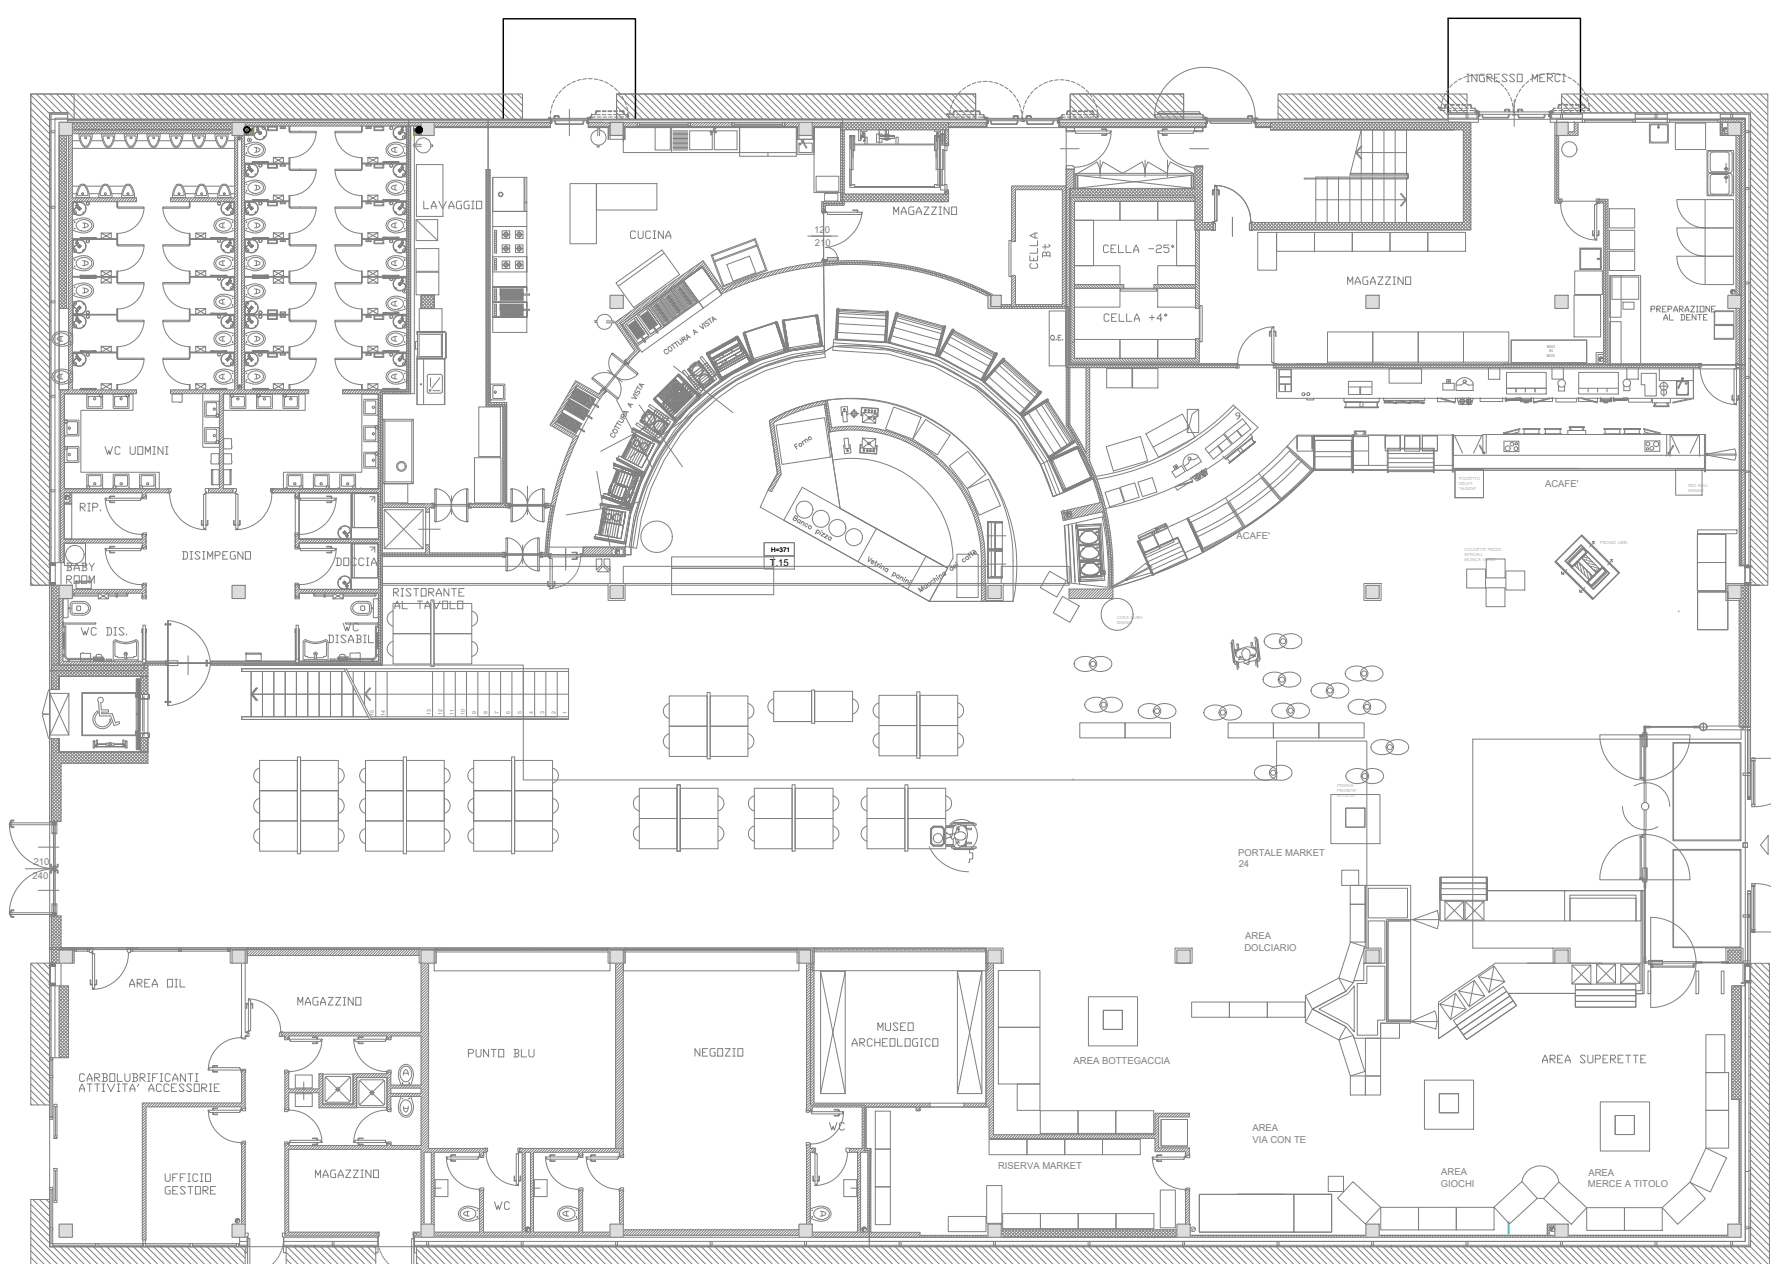

pianta piano primo fabbricato Autogrill - scala 1:200


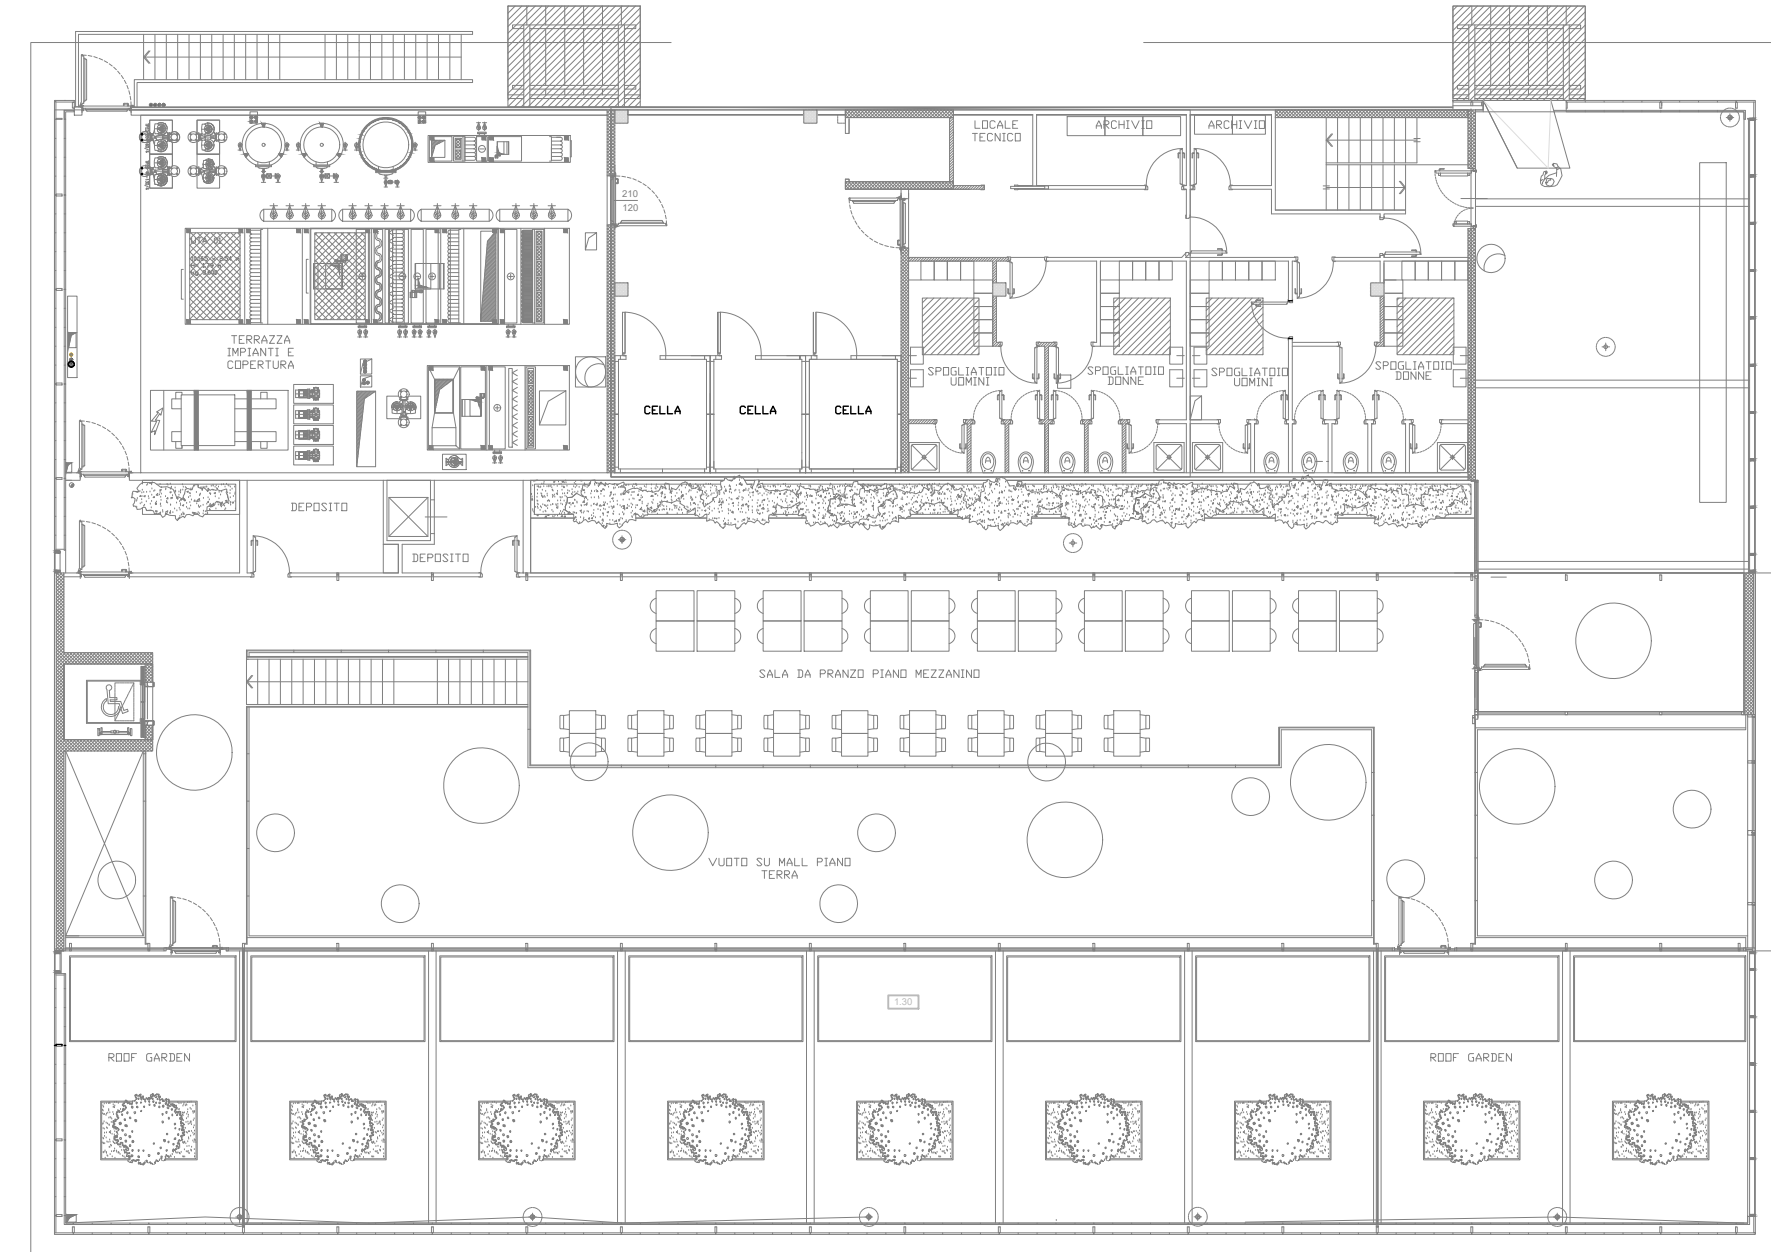


SCHEMA A BLOCCHI ACQUE REFLUE ASSIMILATE ALLE DOMESTICHE

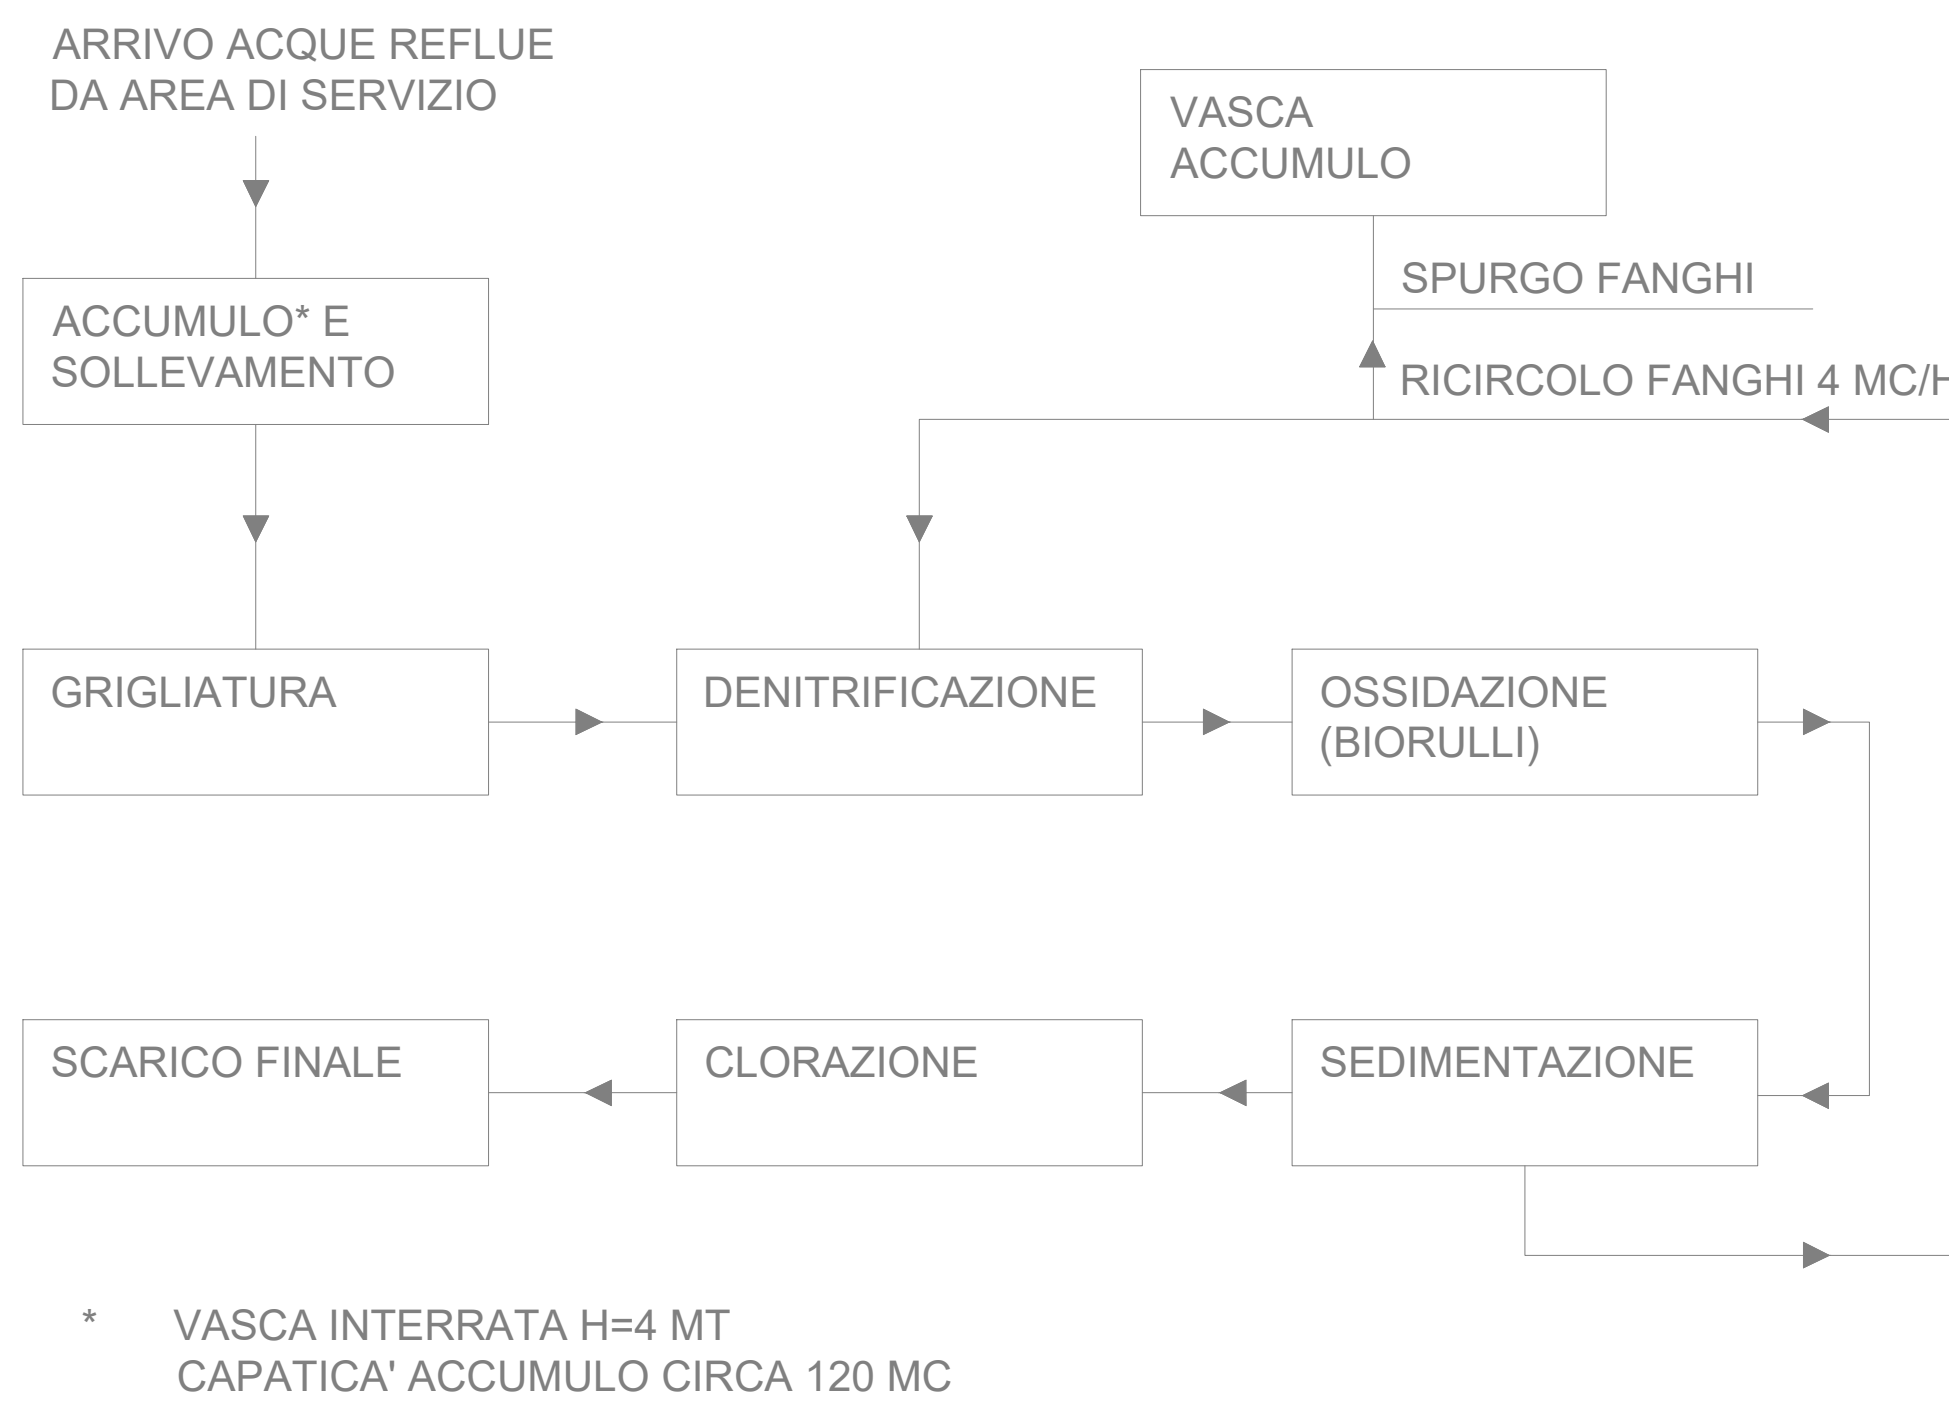



* VASCA INTERRATA H=4 MT
CAPACITA' ACCUMULO CIRCA 120 MC

Schema "tipo" degrassatore

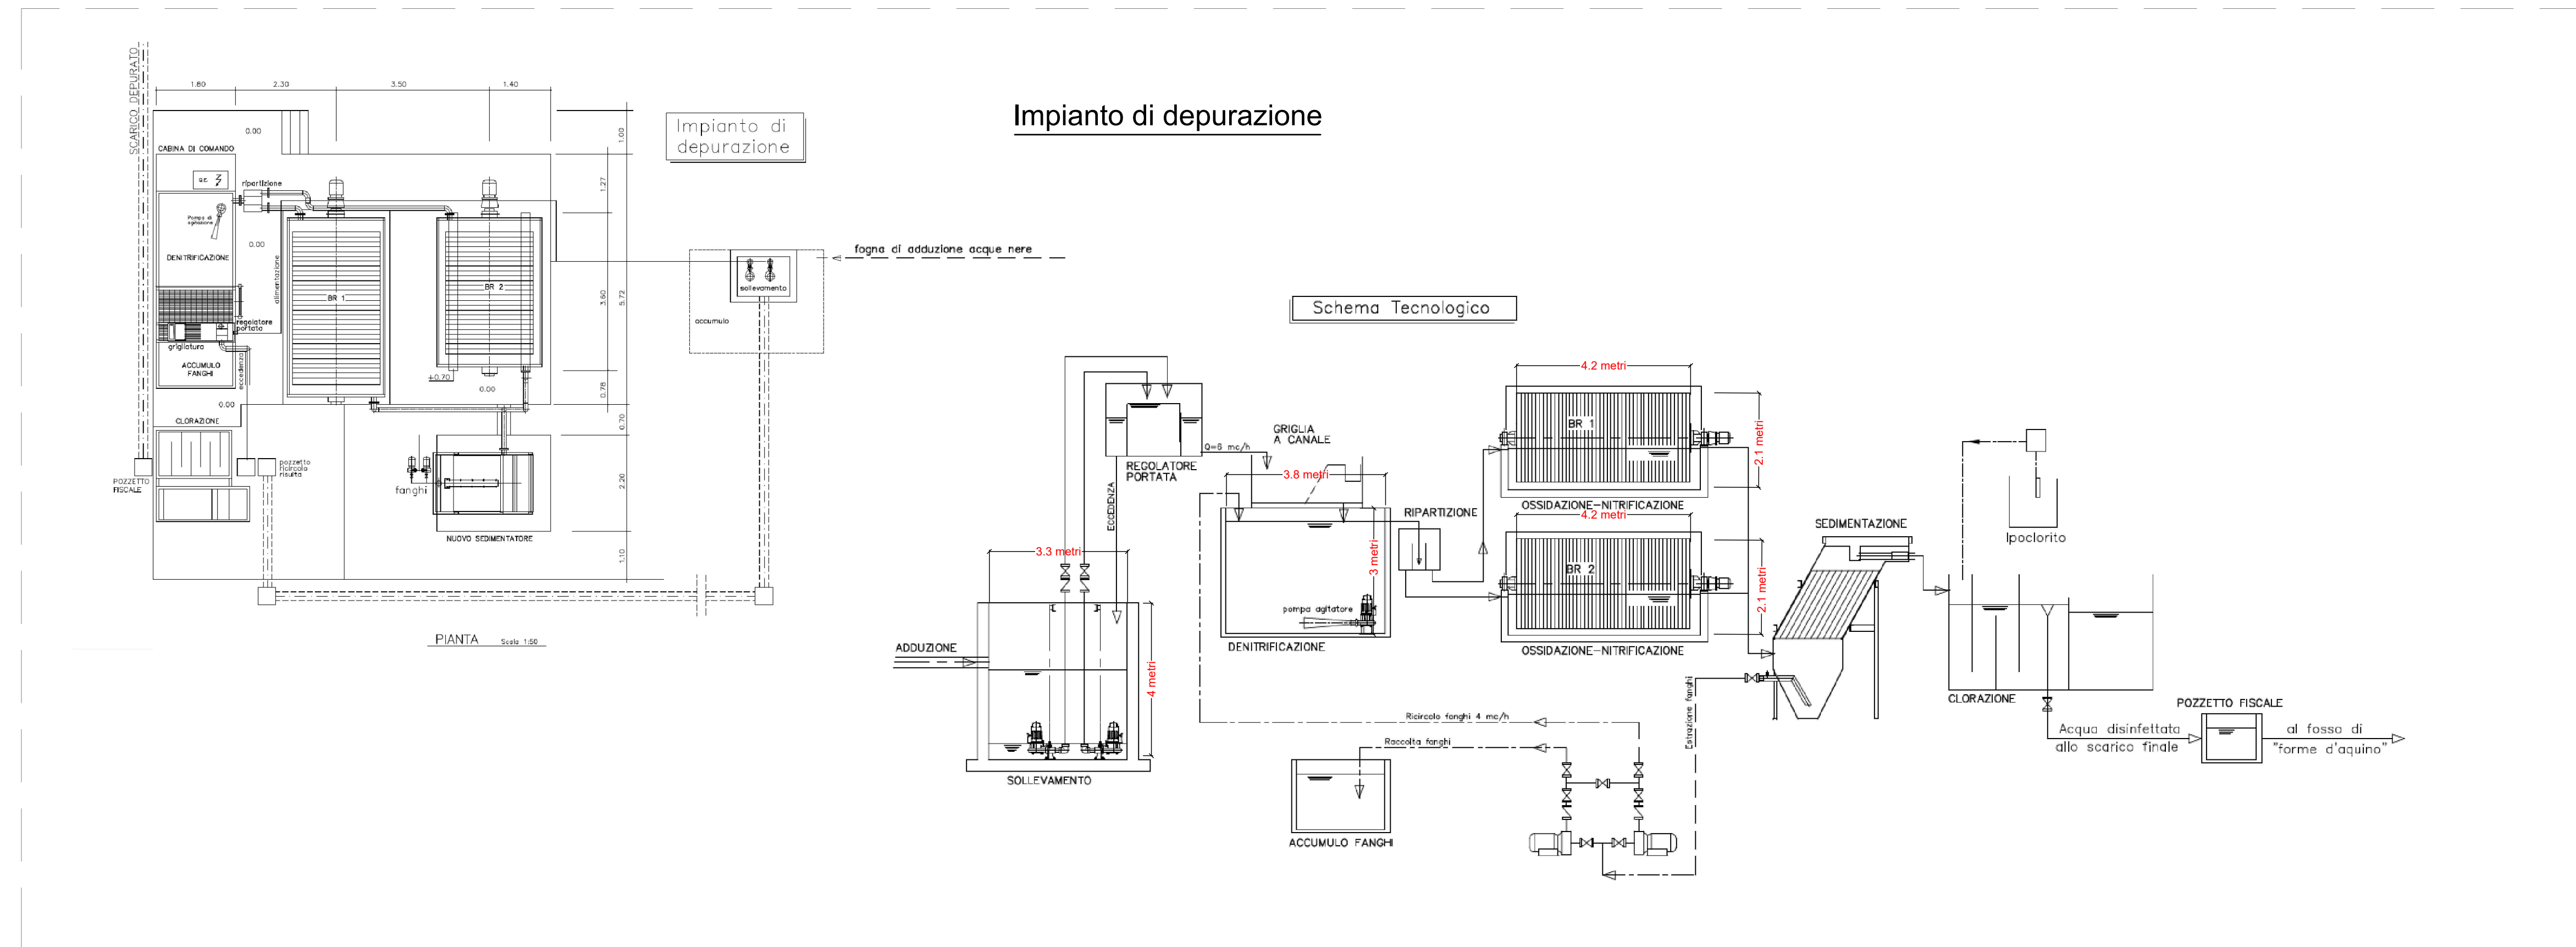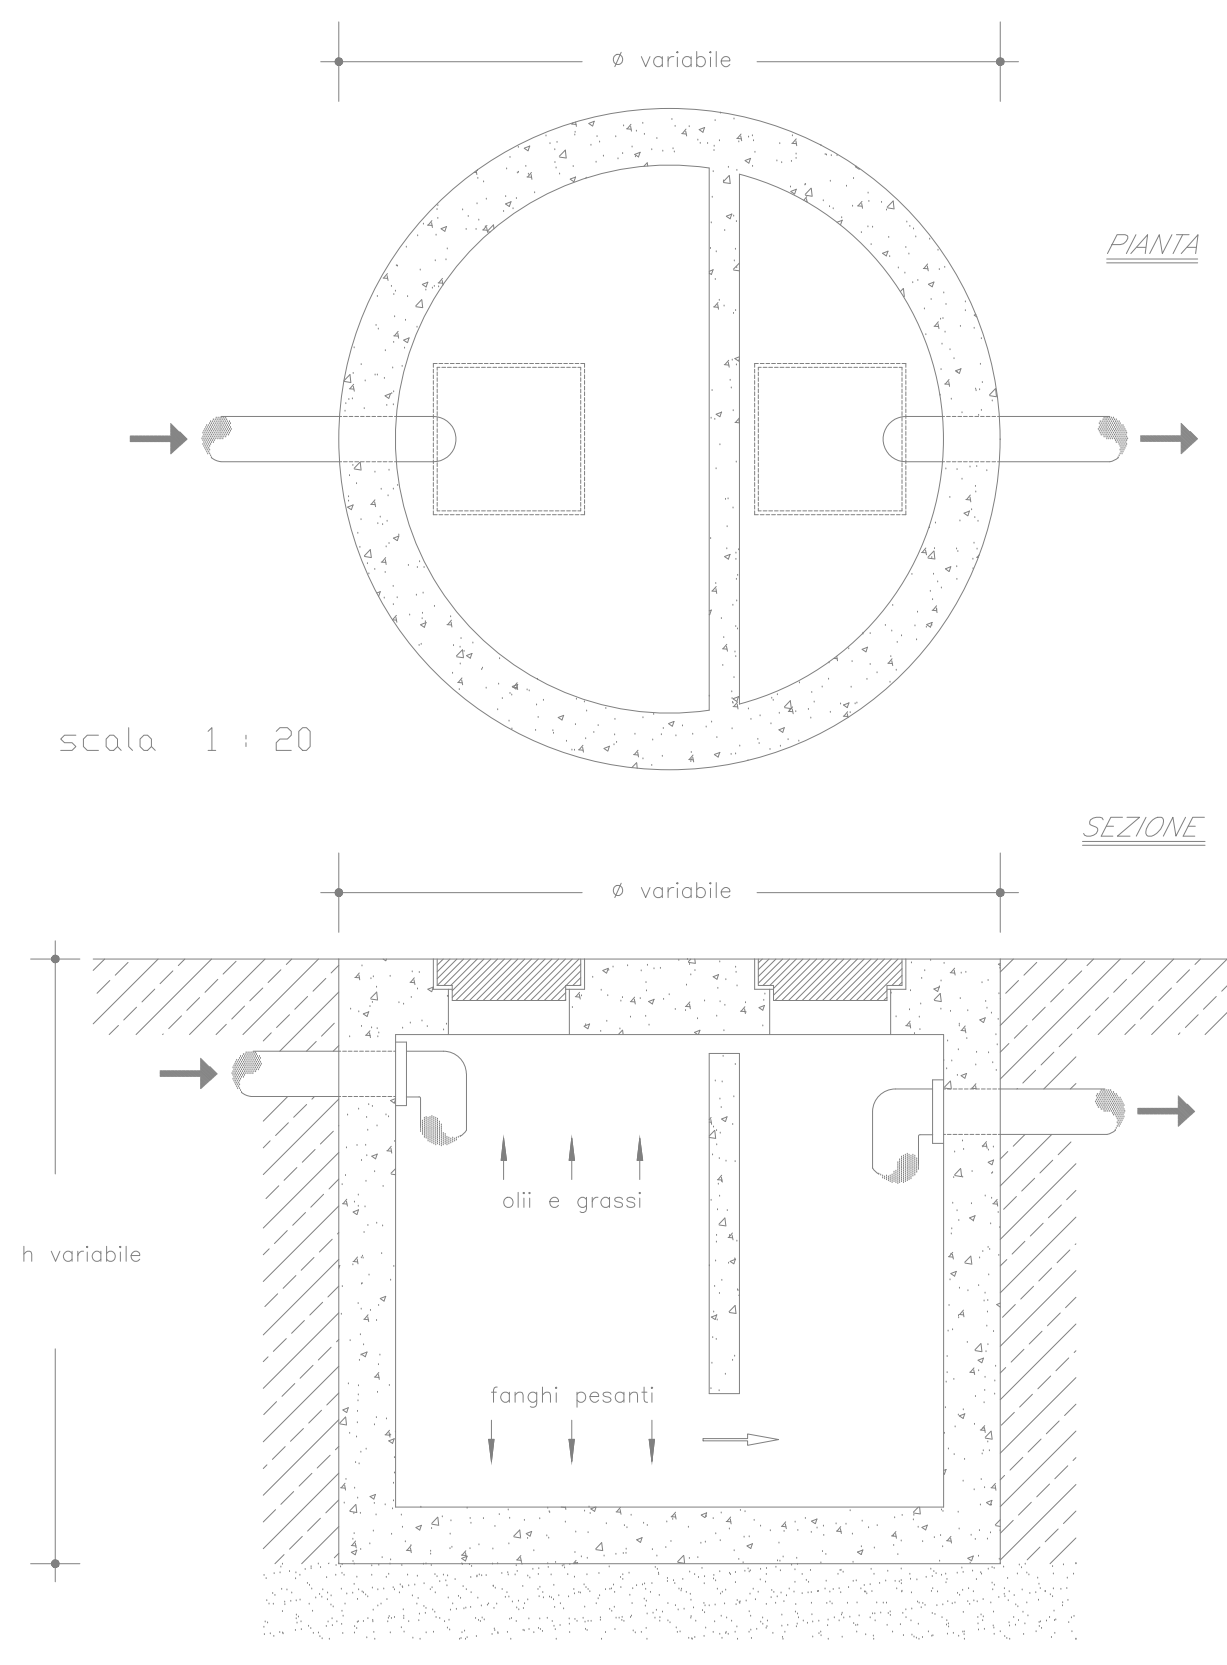

PLANIMETRIA GENERALE - Area di servizio Casilina est Schema rete scarico acque assimilate alle domestiche


Scala 1:500

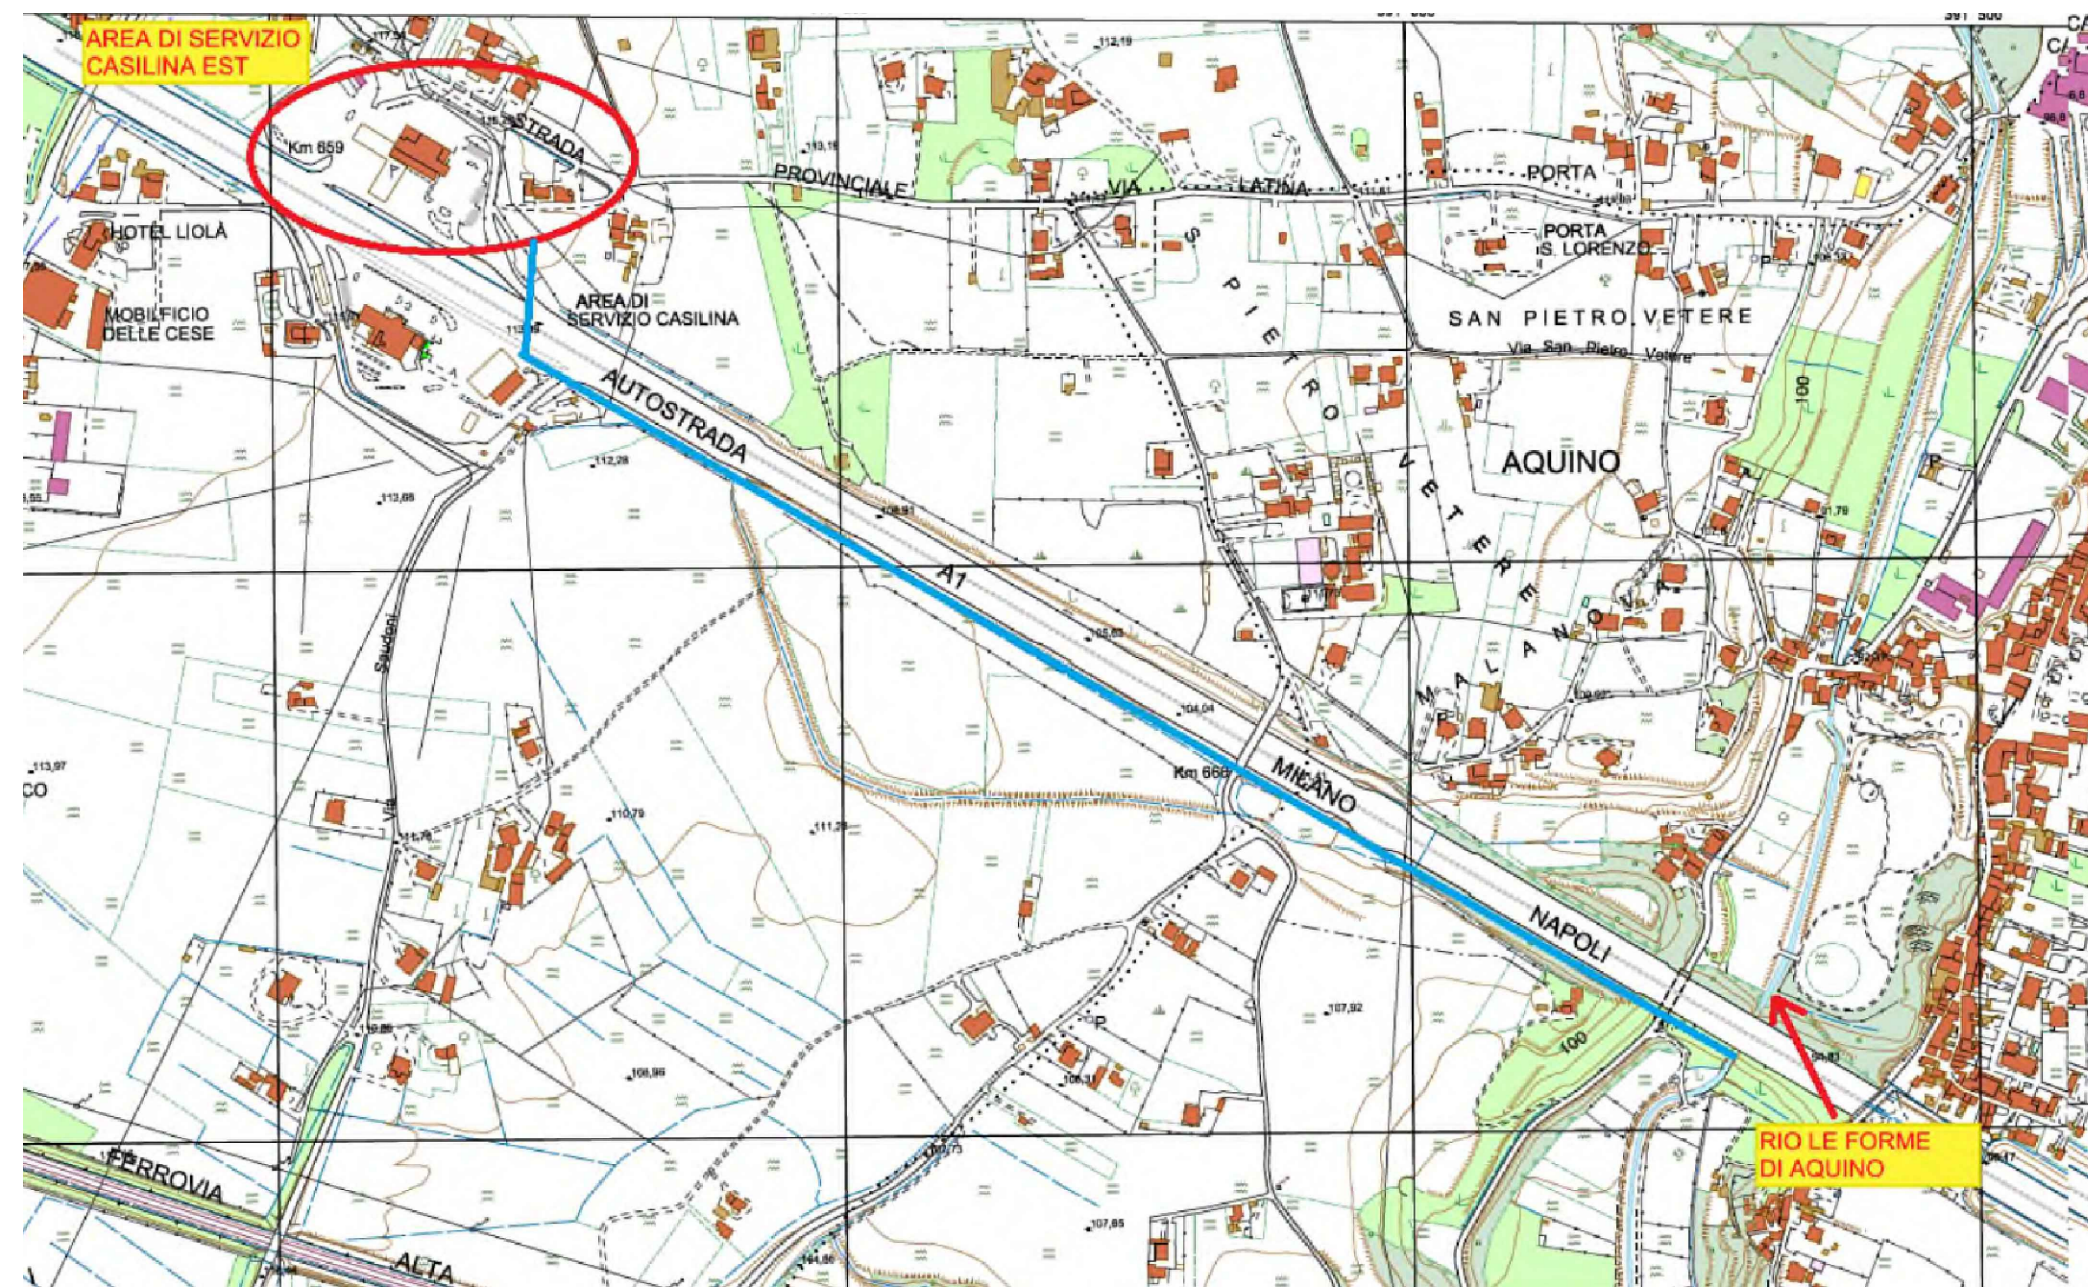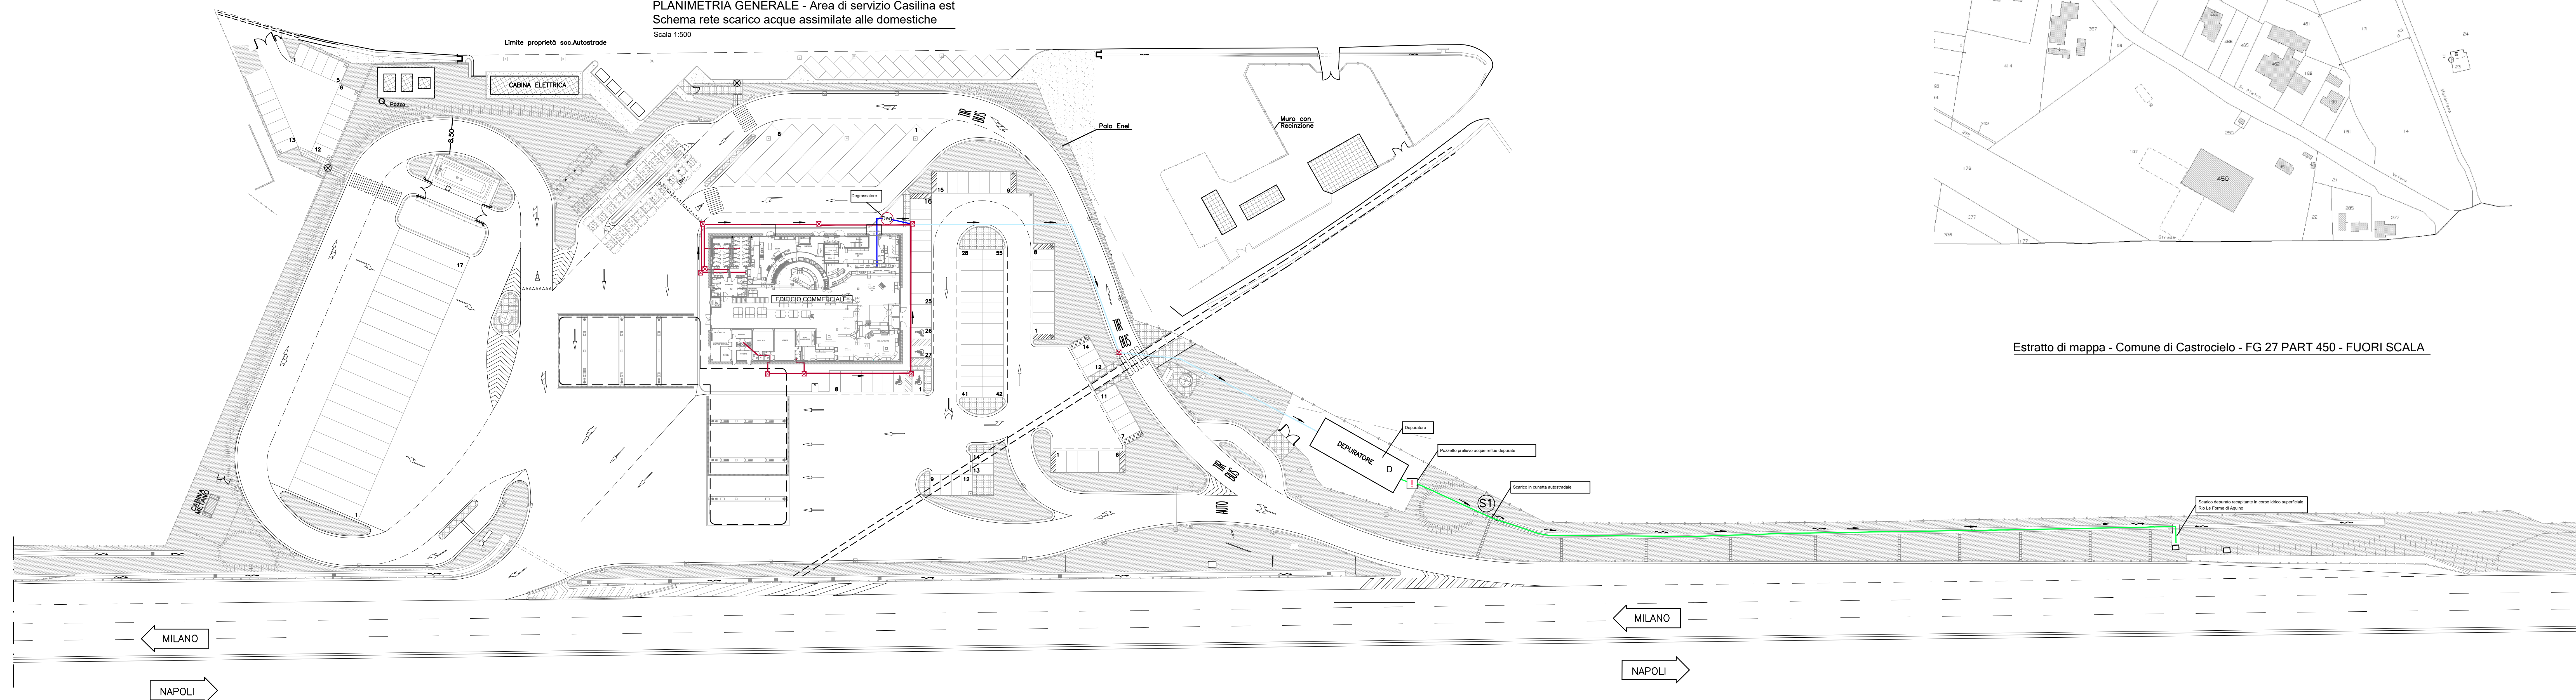

C.T.R. - Comune di Castrocielo - FUORI SCALA



Estratto di mappa - Comune di Castrocielo - FG 27 PART 450 - FUORI SCALA

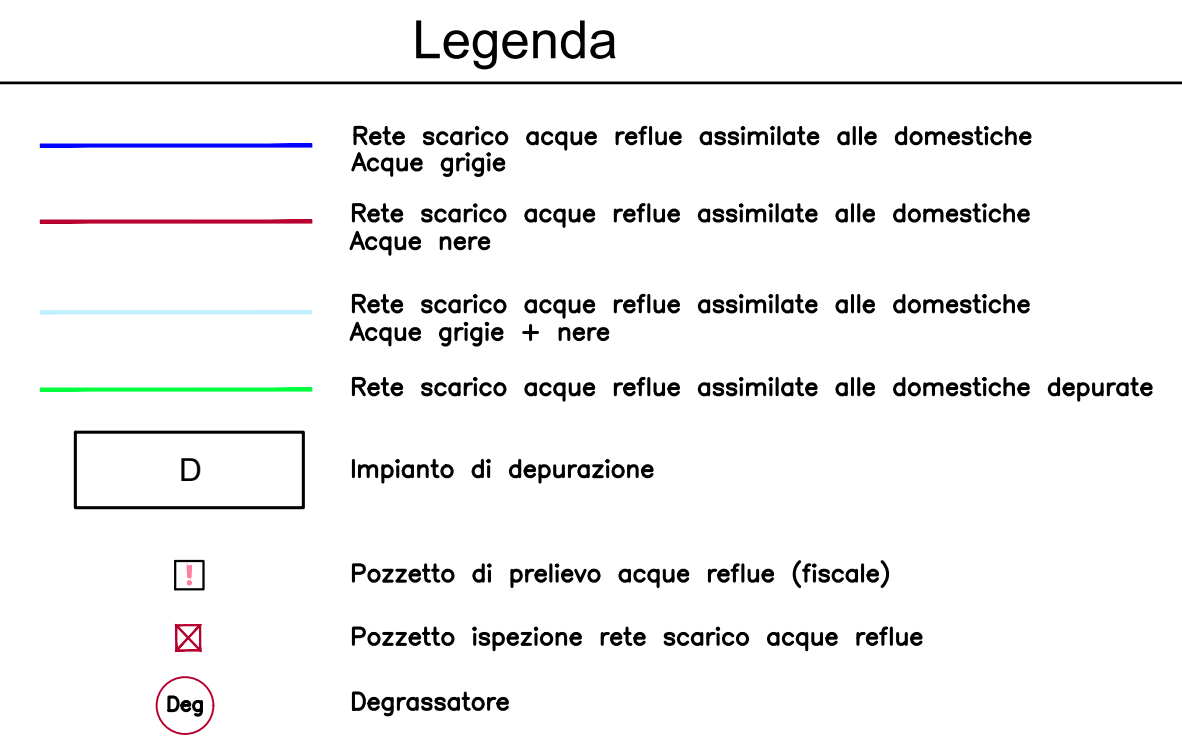

IL RICHIEDENTE : AUTOGRIILL ITALIA S.p.A. IL TECNICO :

REV.	DATA	DESCRIZIONE	REDAZ.	VERIF.	APPROV.

COMITATO:



AREA DI SERVIZIO CASILINA EST - COMUNE DI CASTROCEIOLO (FR)
AUTOSTRADA A1 ROMA - NAPOLI

OGGETTO:

ISTANZA DI AUTORIZZAZIONE UNICA AMBIENTALE
D.LGS. 152/06

DIS.	DATA	SCALA	DESCRIZIONE
	24/07/2025	Varie	

NOTE DEL DISEGNO: 1. -

SCALA: PIU' TAVOLI: 1/1