




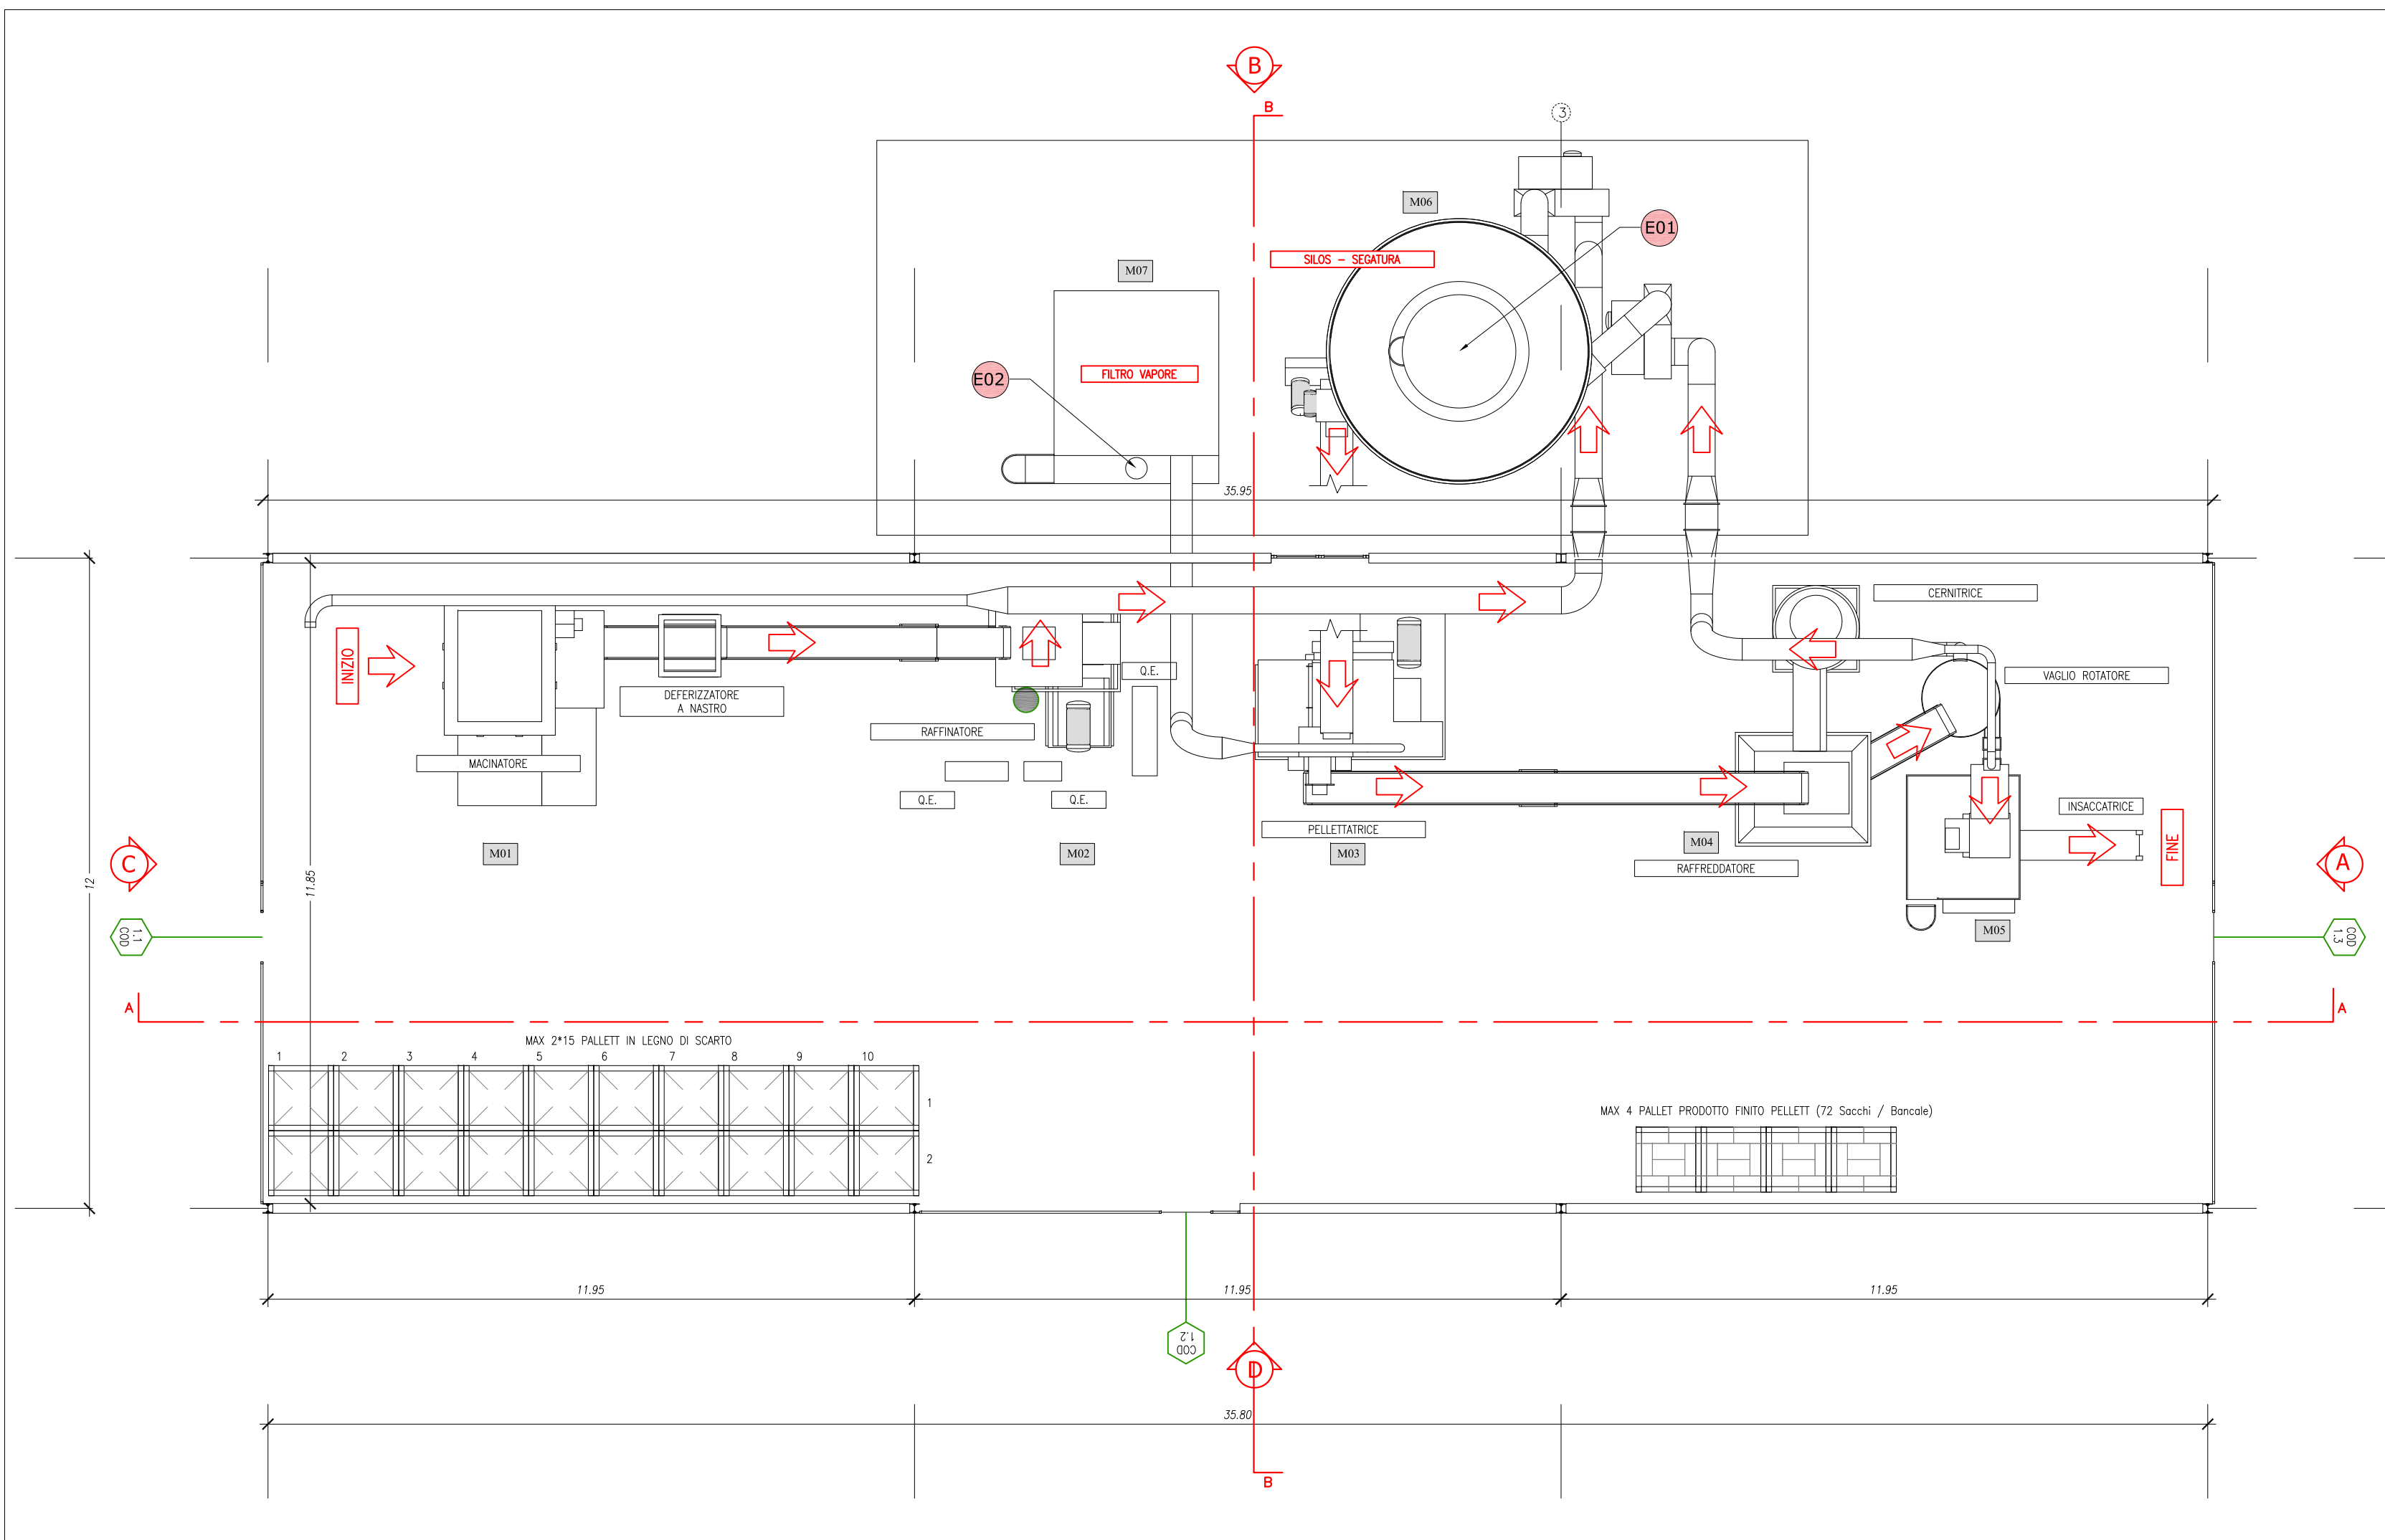


Planimetria con punti di emissione e macchinari
Scala 1:100

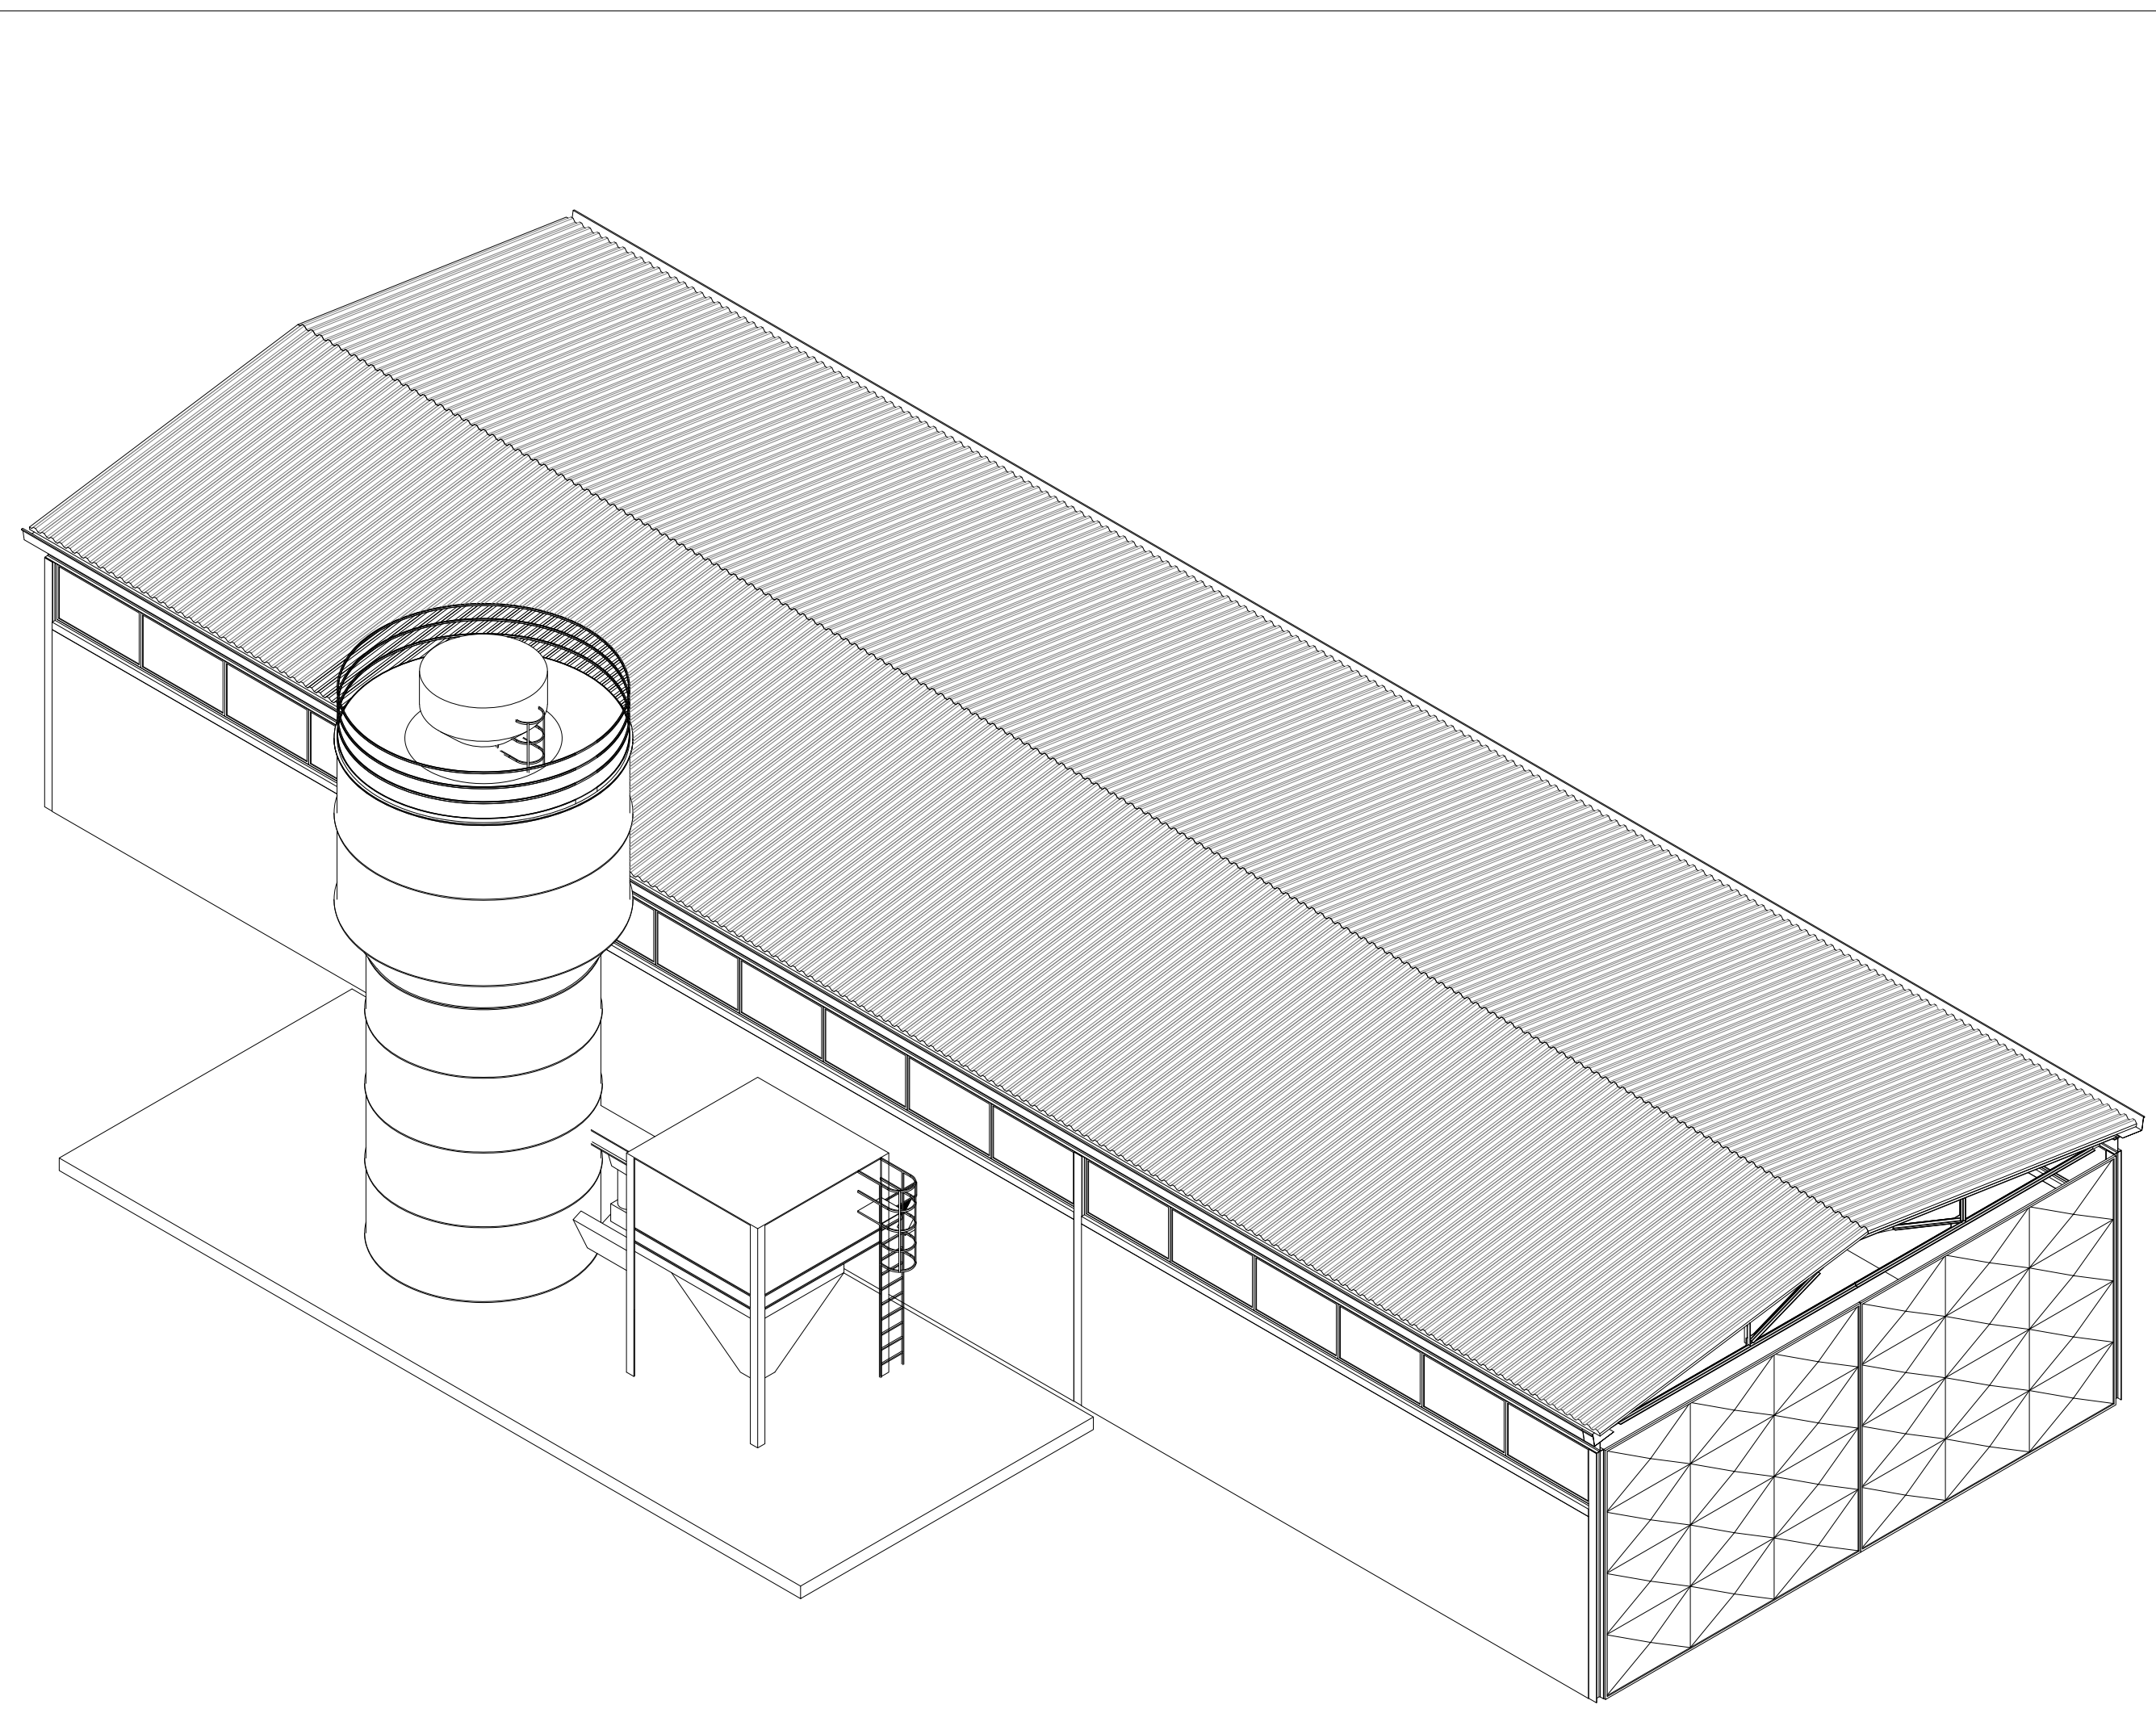


Vista assonometrica - Impianto produzione pellet

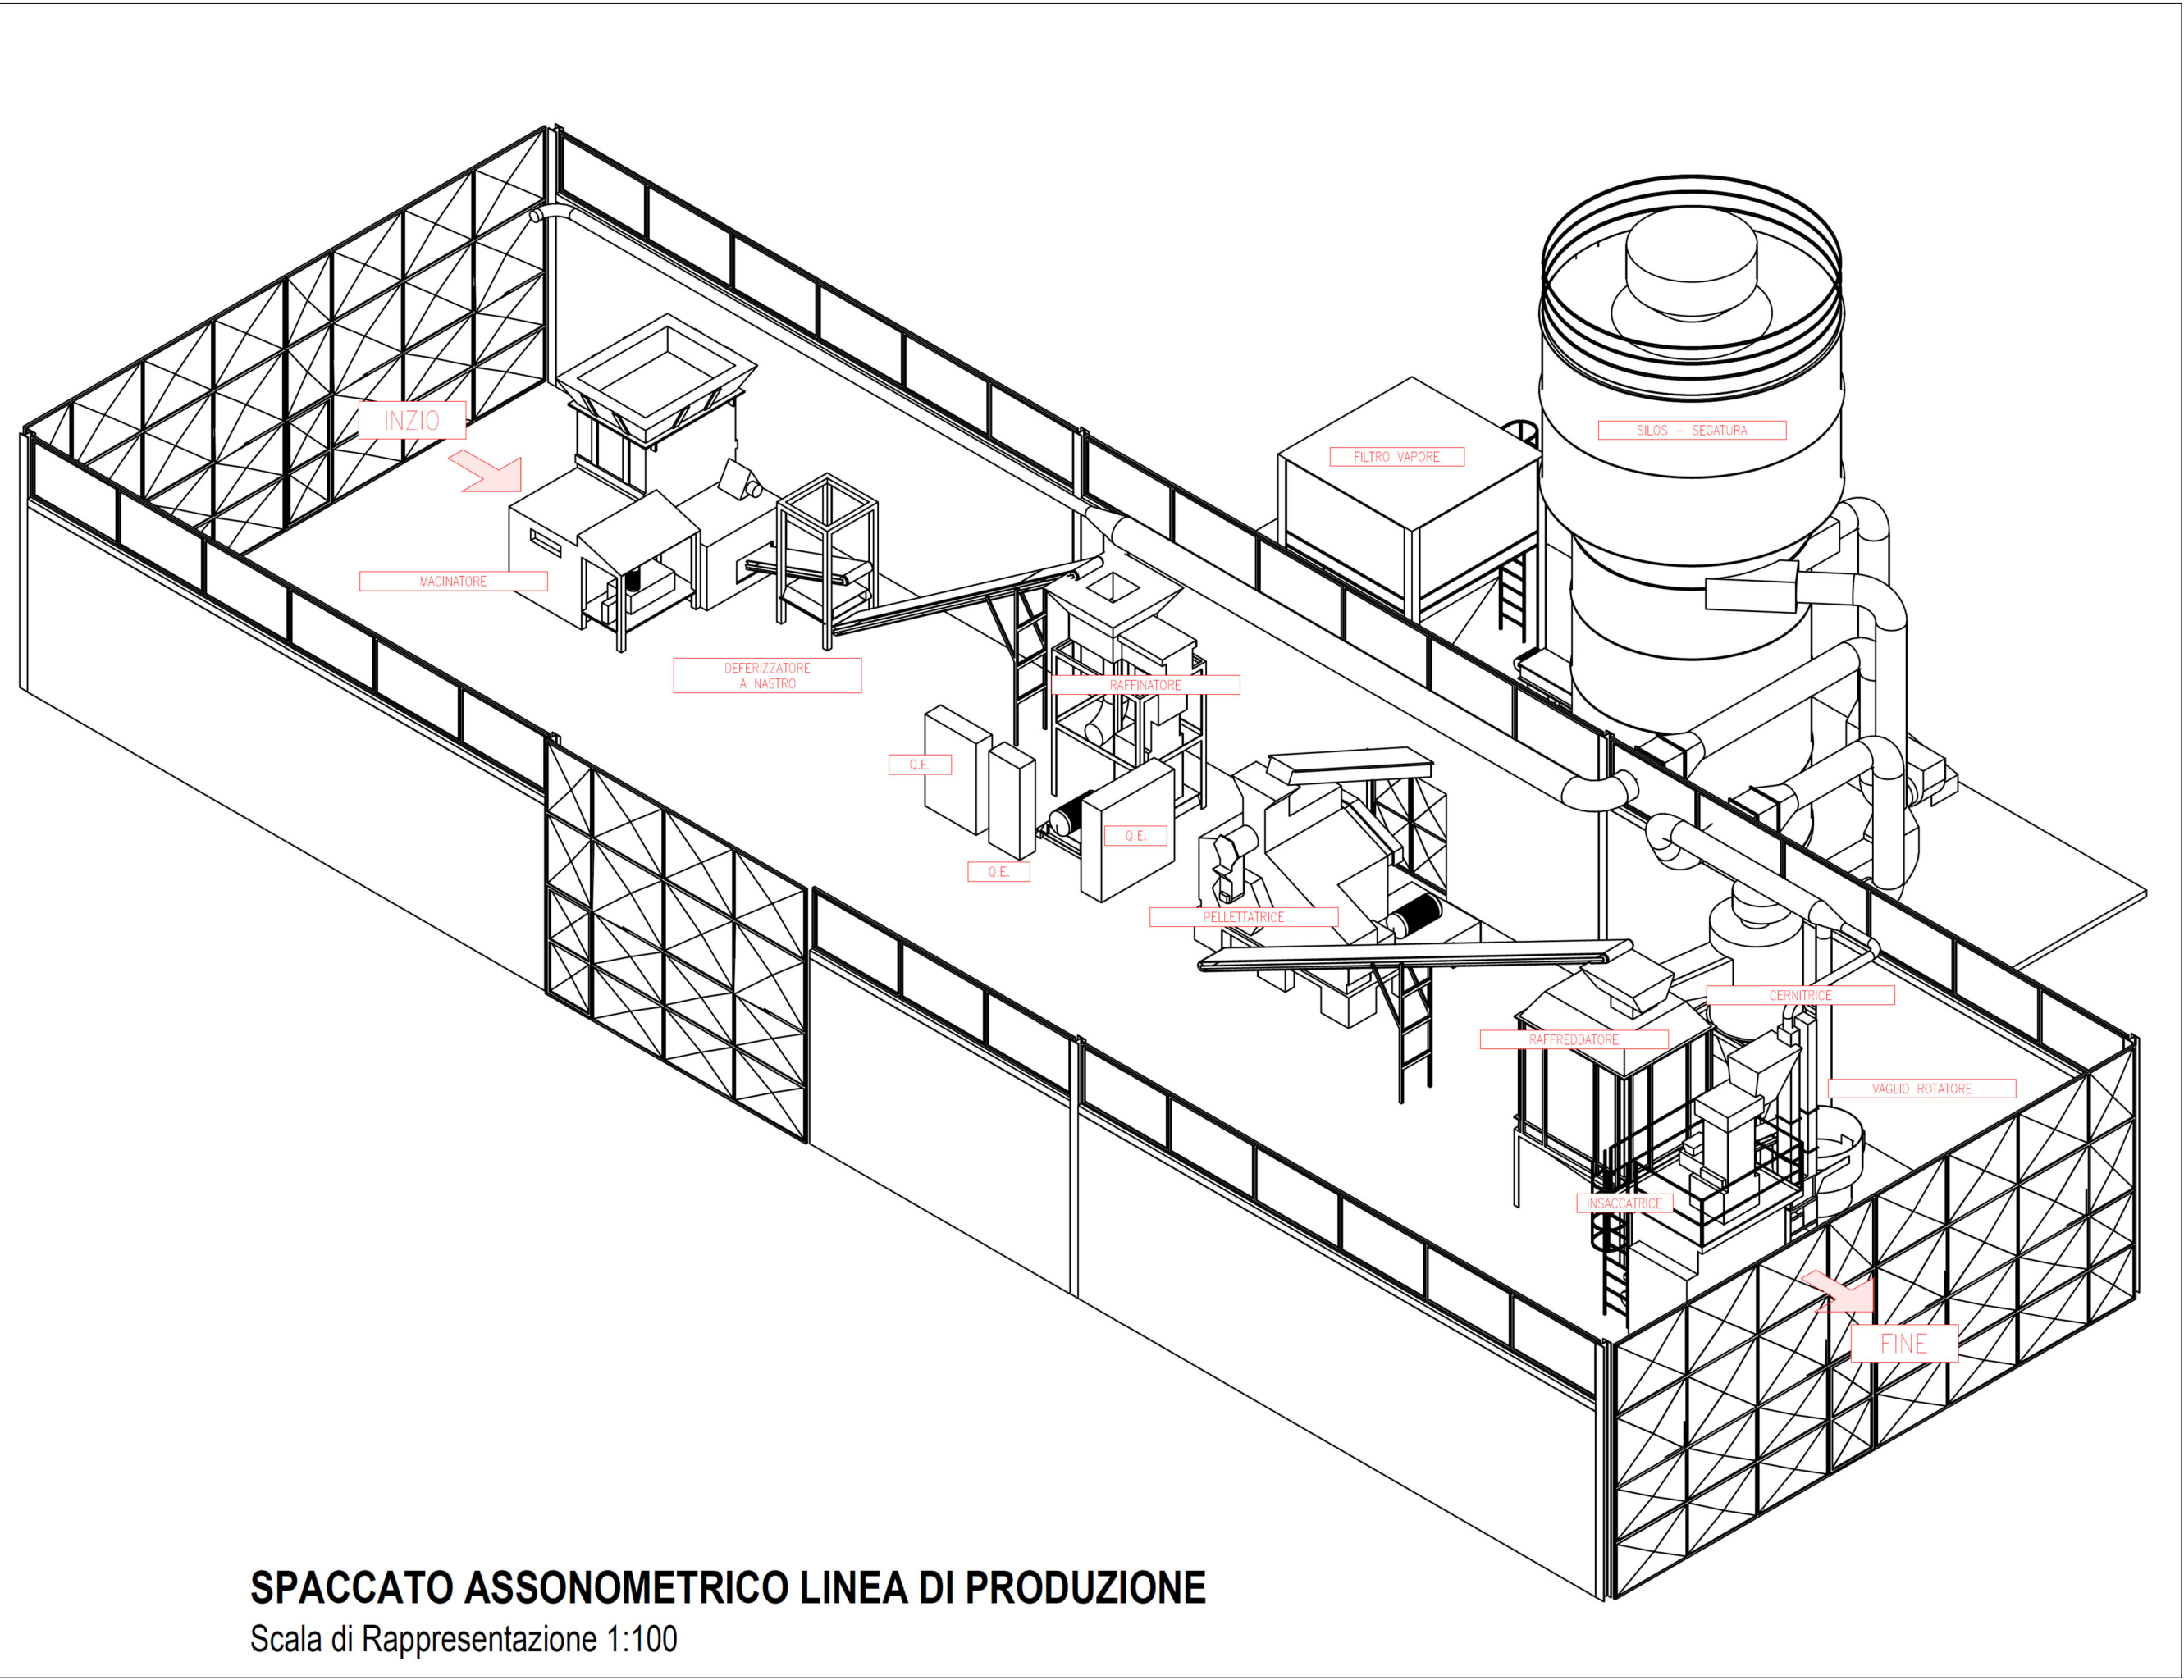


SPACCATO ASSONOMETRICO LINEA DI PRODUZIONE
Scala di Rappresentazione 1:100

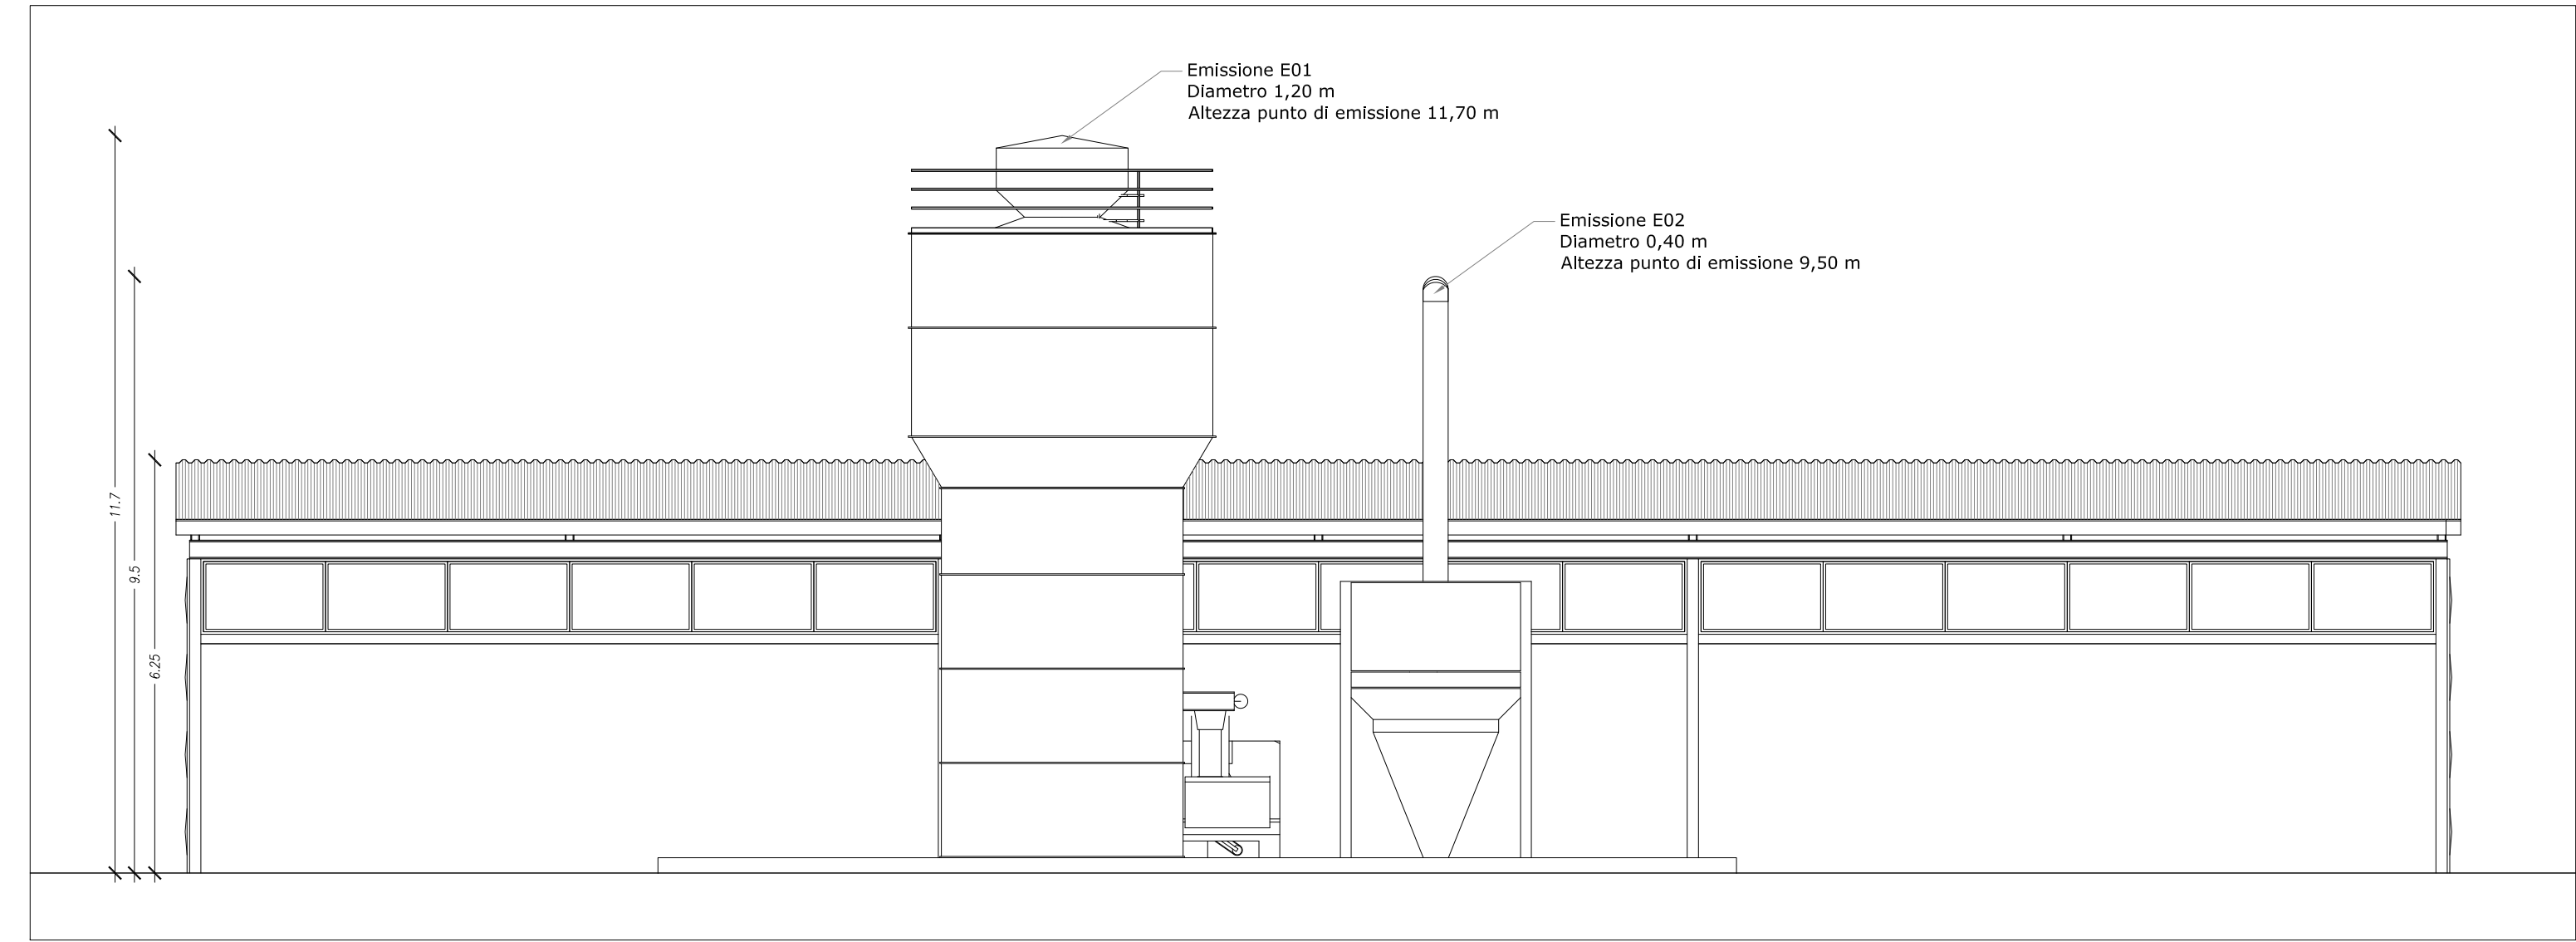


Prospetto B
Scala 1:100

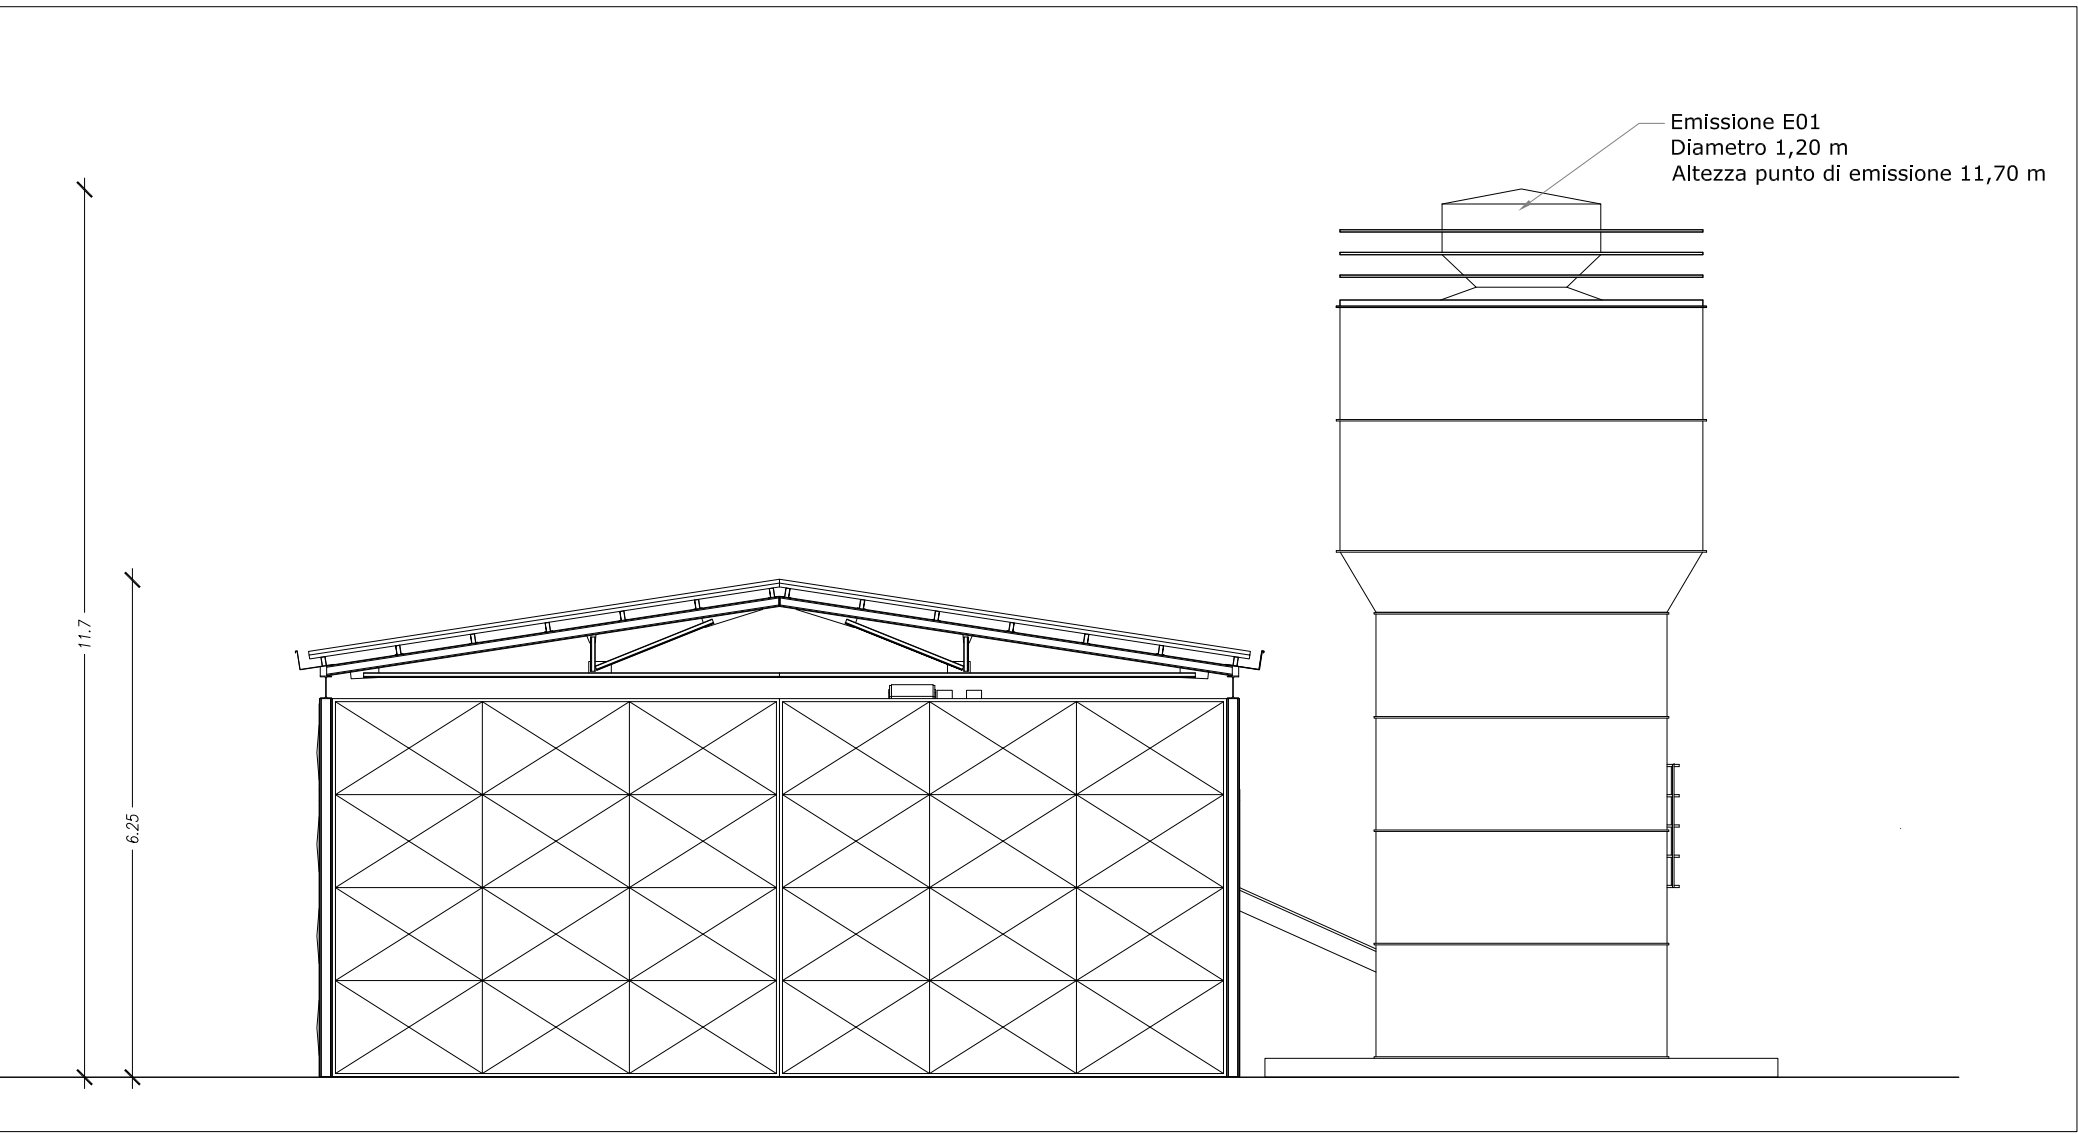


Prospetto A
Scala 1:100

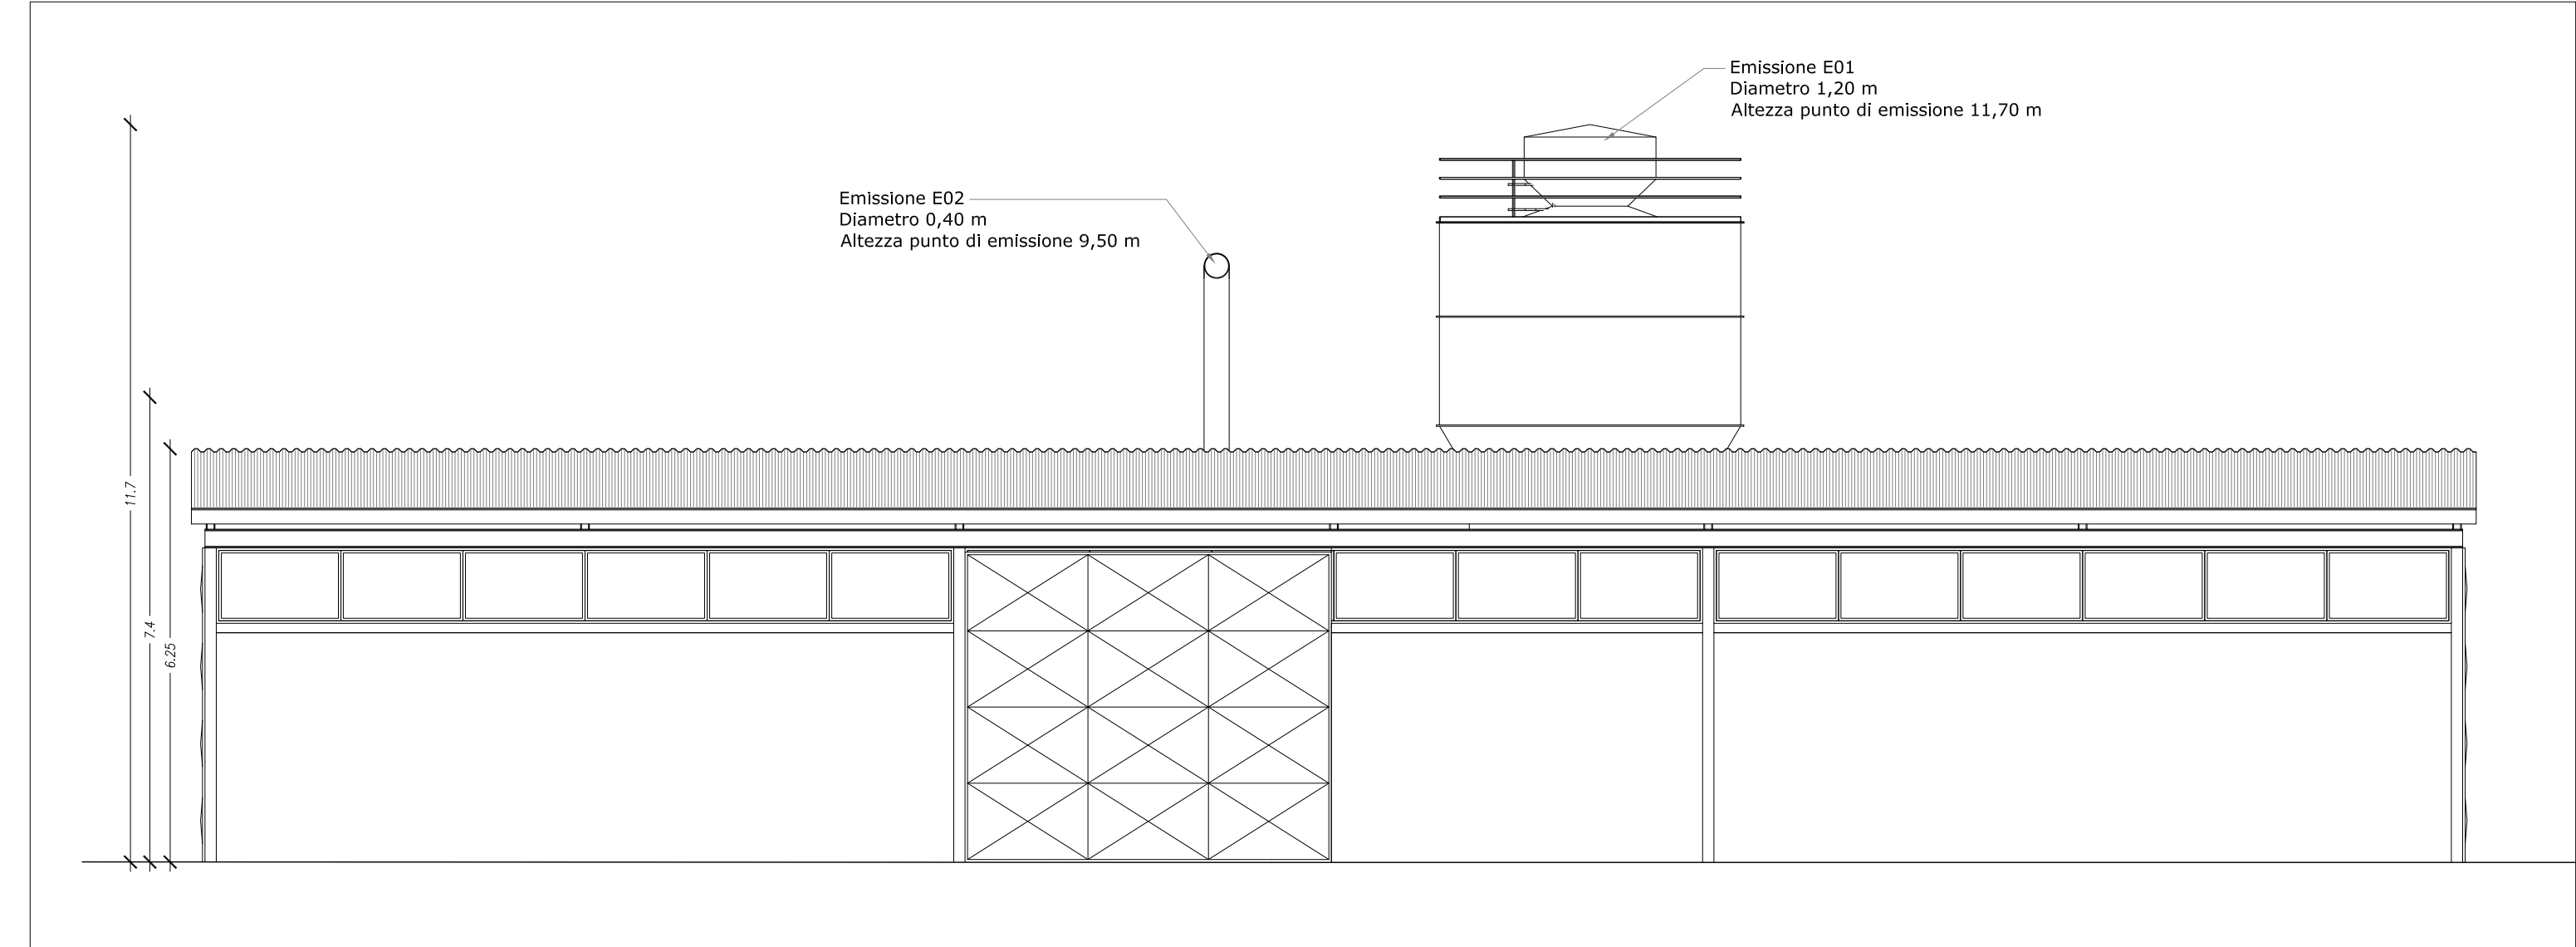


Prospetto D
Scala 1:100

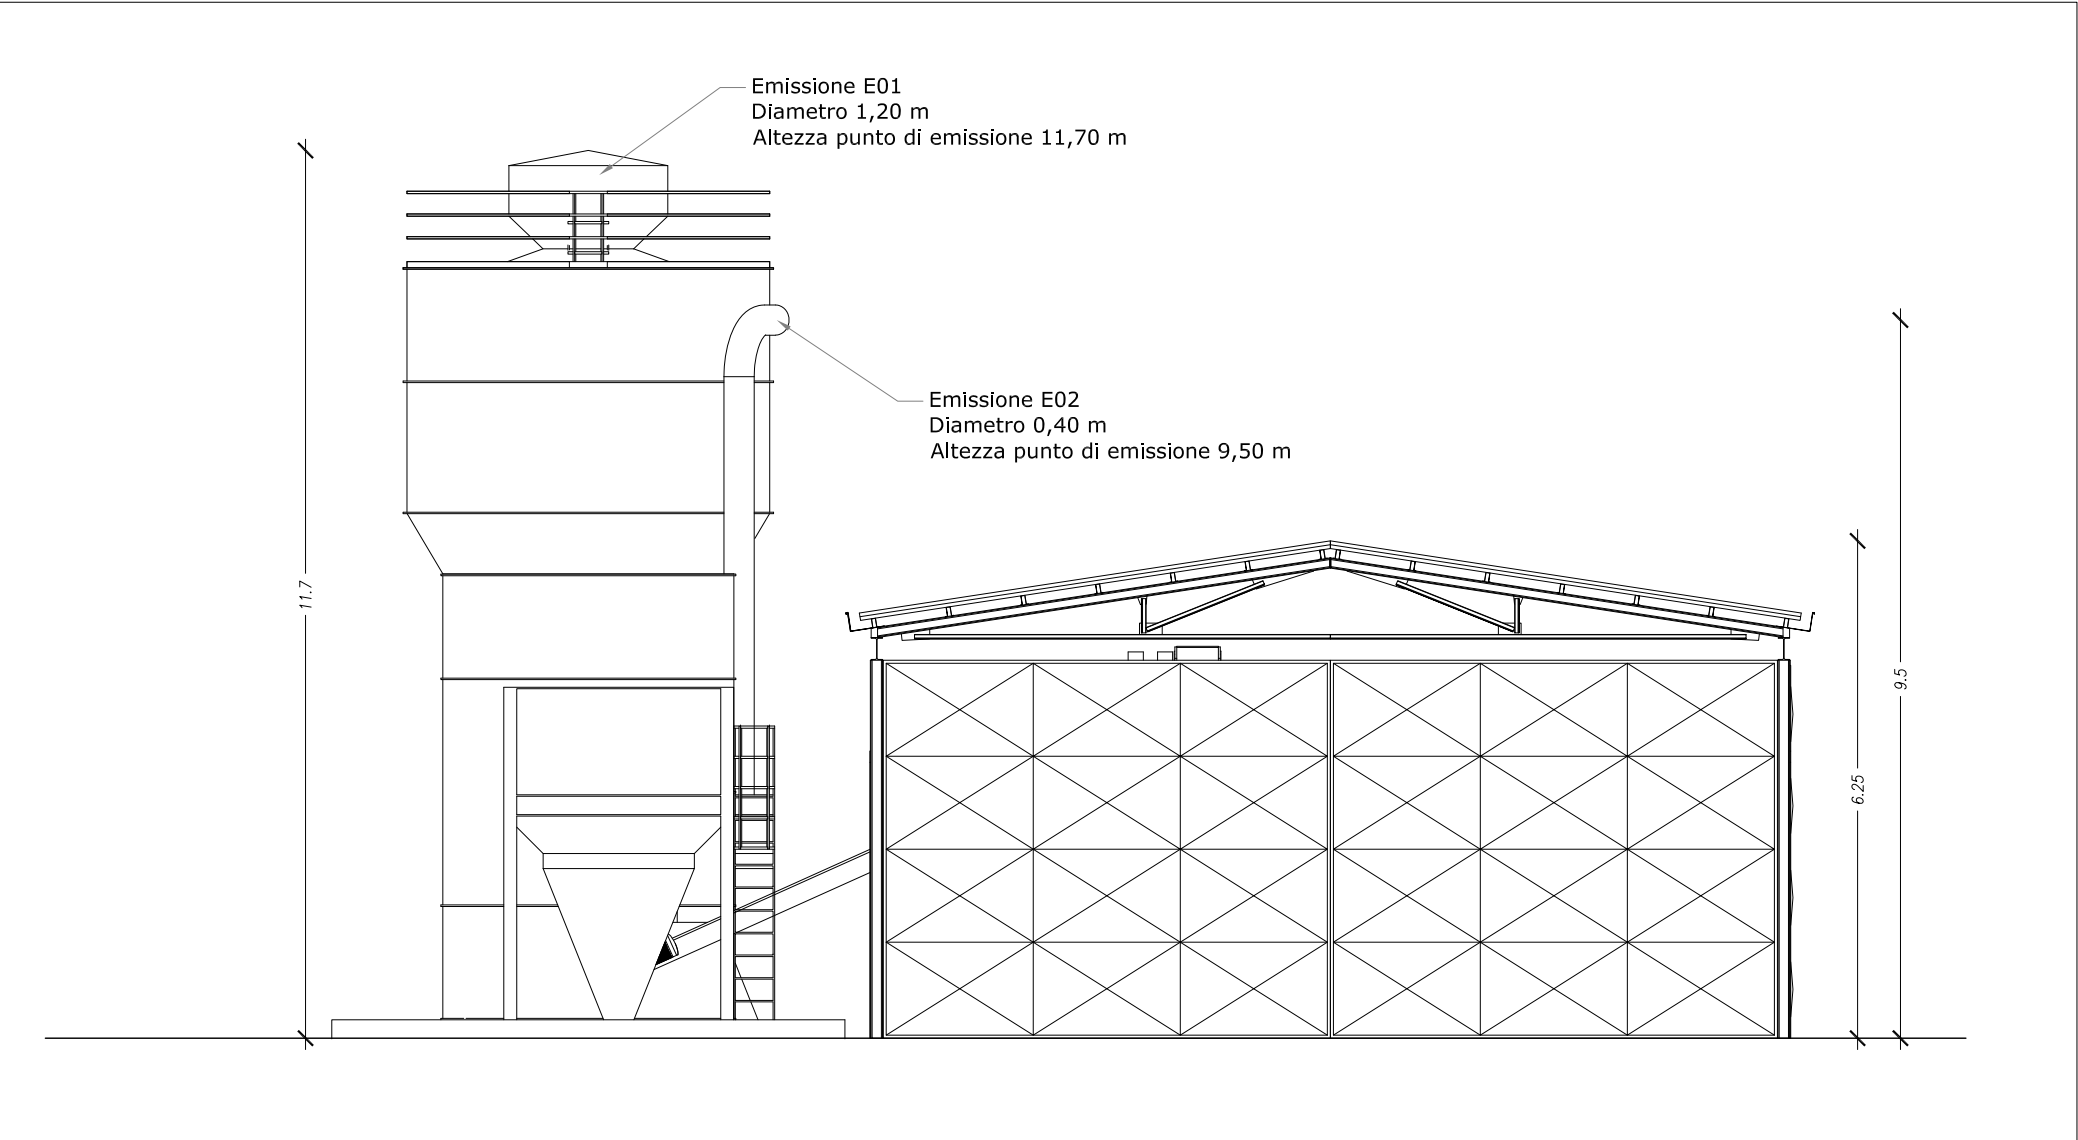

Prospetto C
Scala 1:100

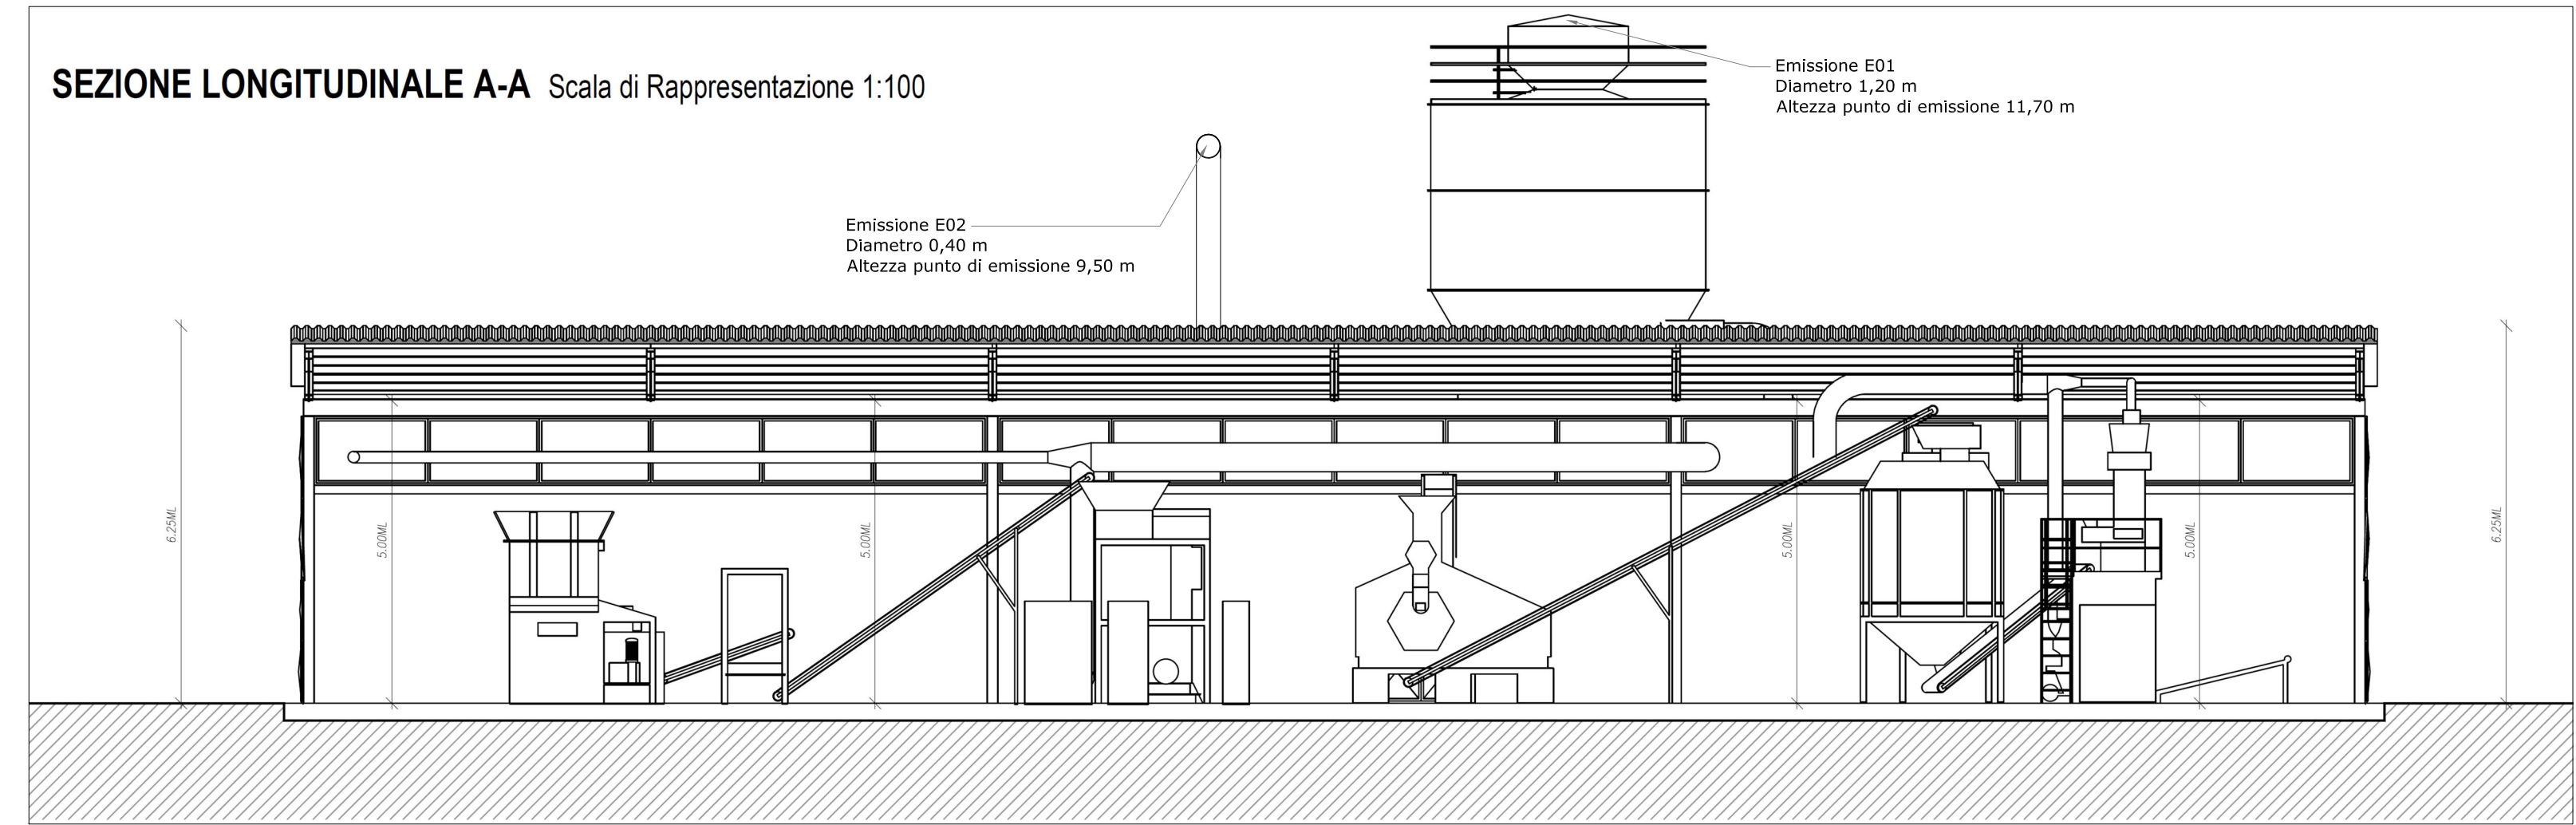

SEZIONE LONGITUDINALE A-A Scala di Rappresentazione 1:100

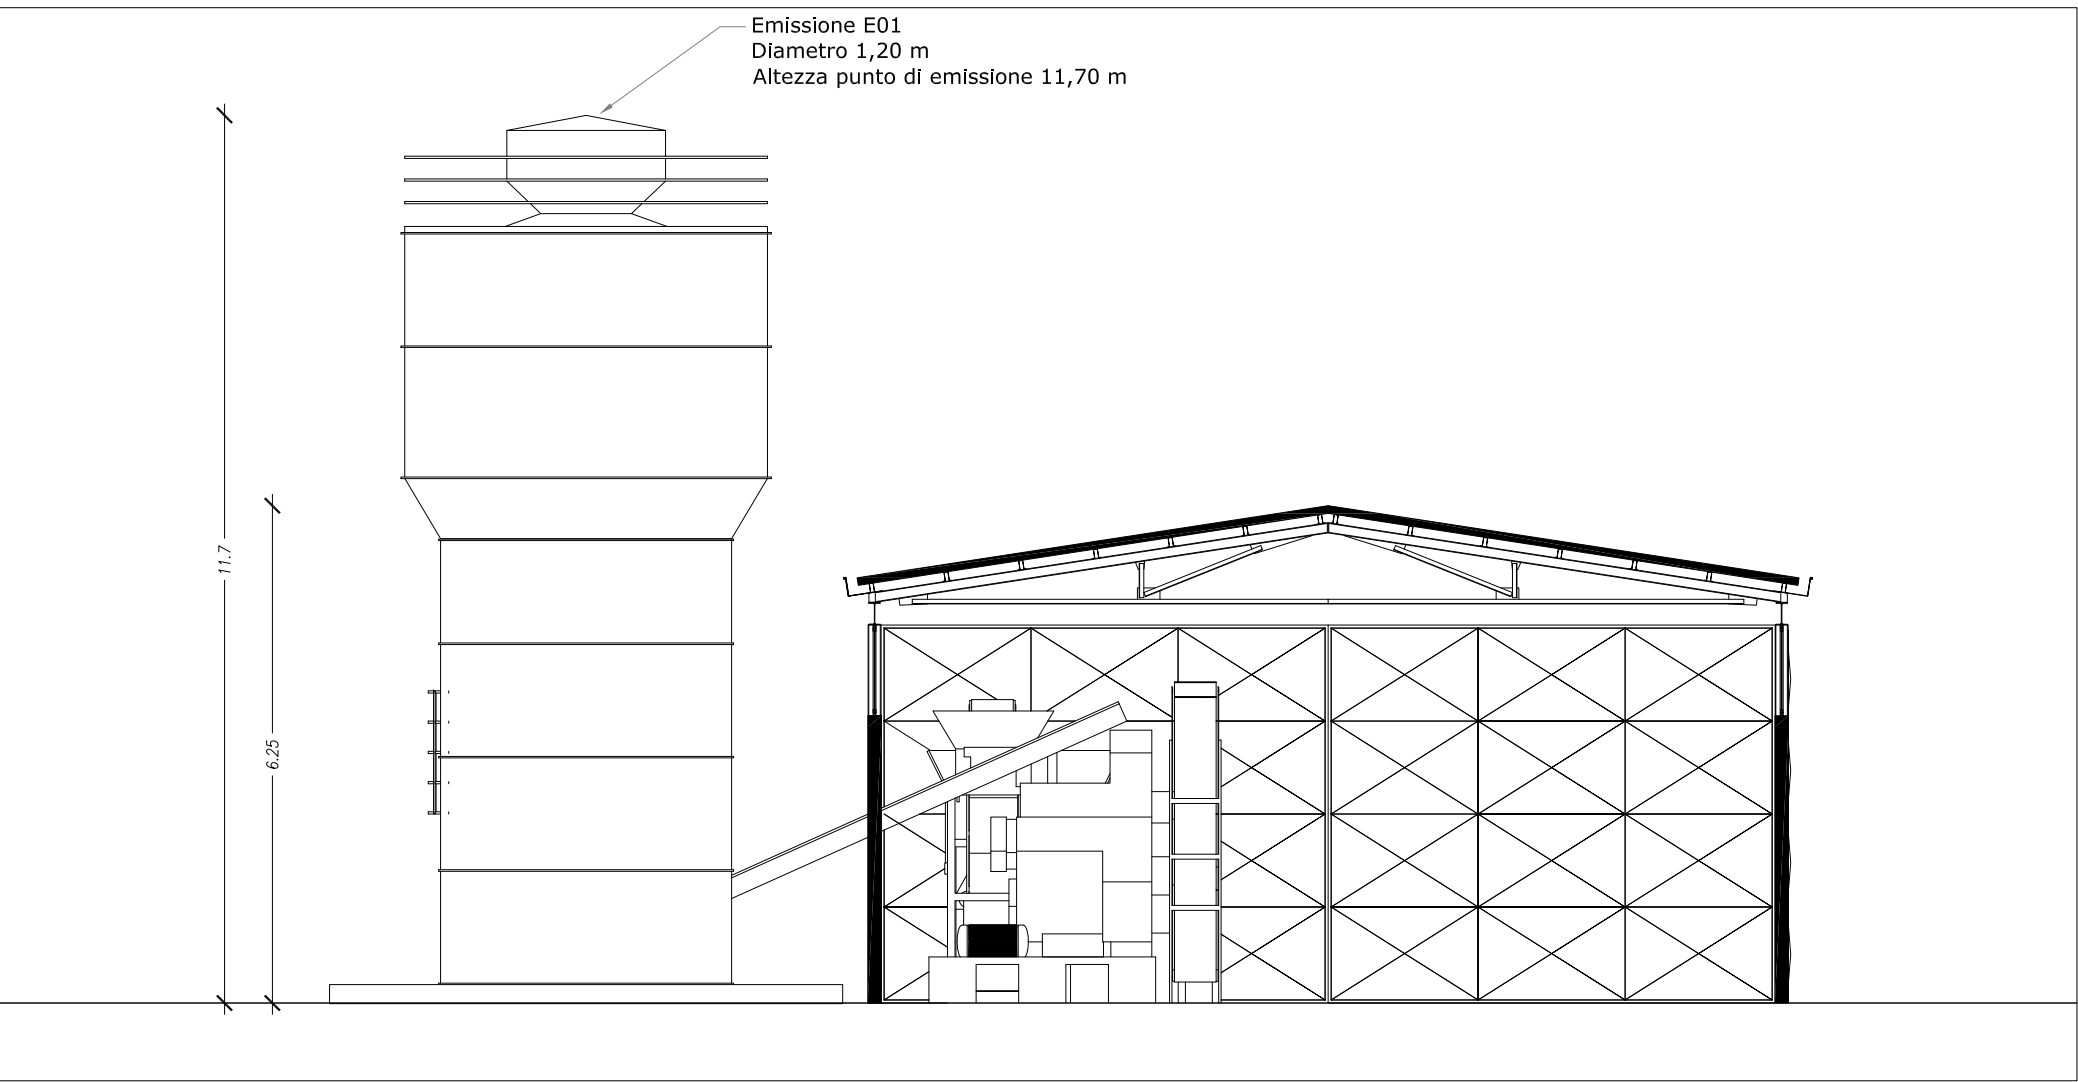


Sezione B - B
Scala 1:100

LEGENDA MACCHINARI	
SIGLA	PROVENIENZA
M01	Macinatore
M02	Raffinatore
M03	Pellettatrice
M04	Raffreddatore
M05	Insaccatrice
M06	Silos - Segatura
M07	Minisilos - Filtro vapore

EMISSIONI IN ATMOSFERA CAMINI ART. 269 D.LGS. 152/06 - COOR. GEOPGRAFICHE		
N. CAMINO	Lat.	Long.
E01	41.709803	13.130539
E02	41.709864	13.130492

LEGENDA	
	EMISSIONI IN ATMOSFERA ART. 269 D.LGS. 152/06
	MACCHINARI

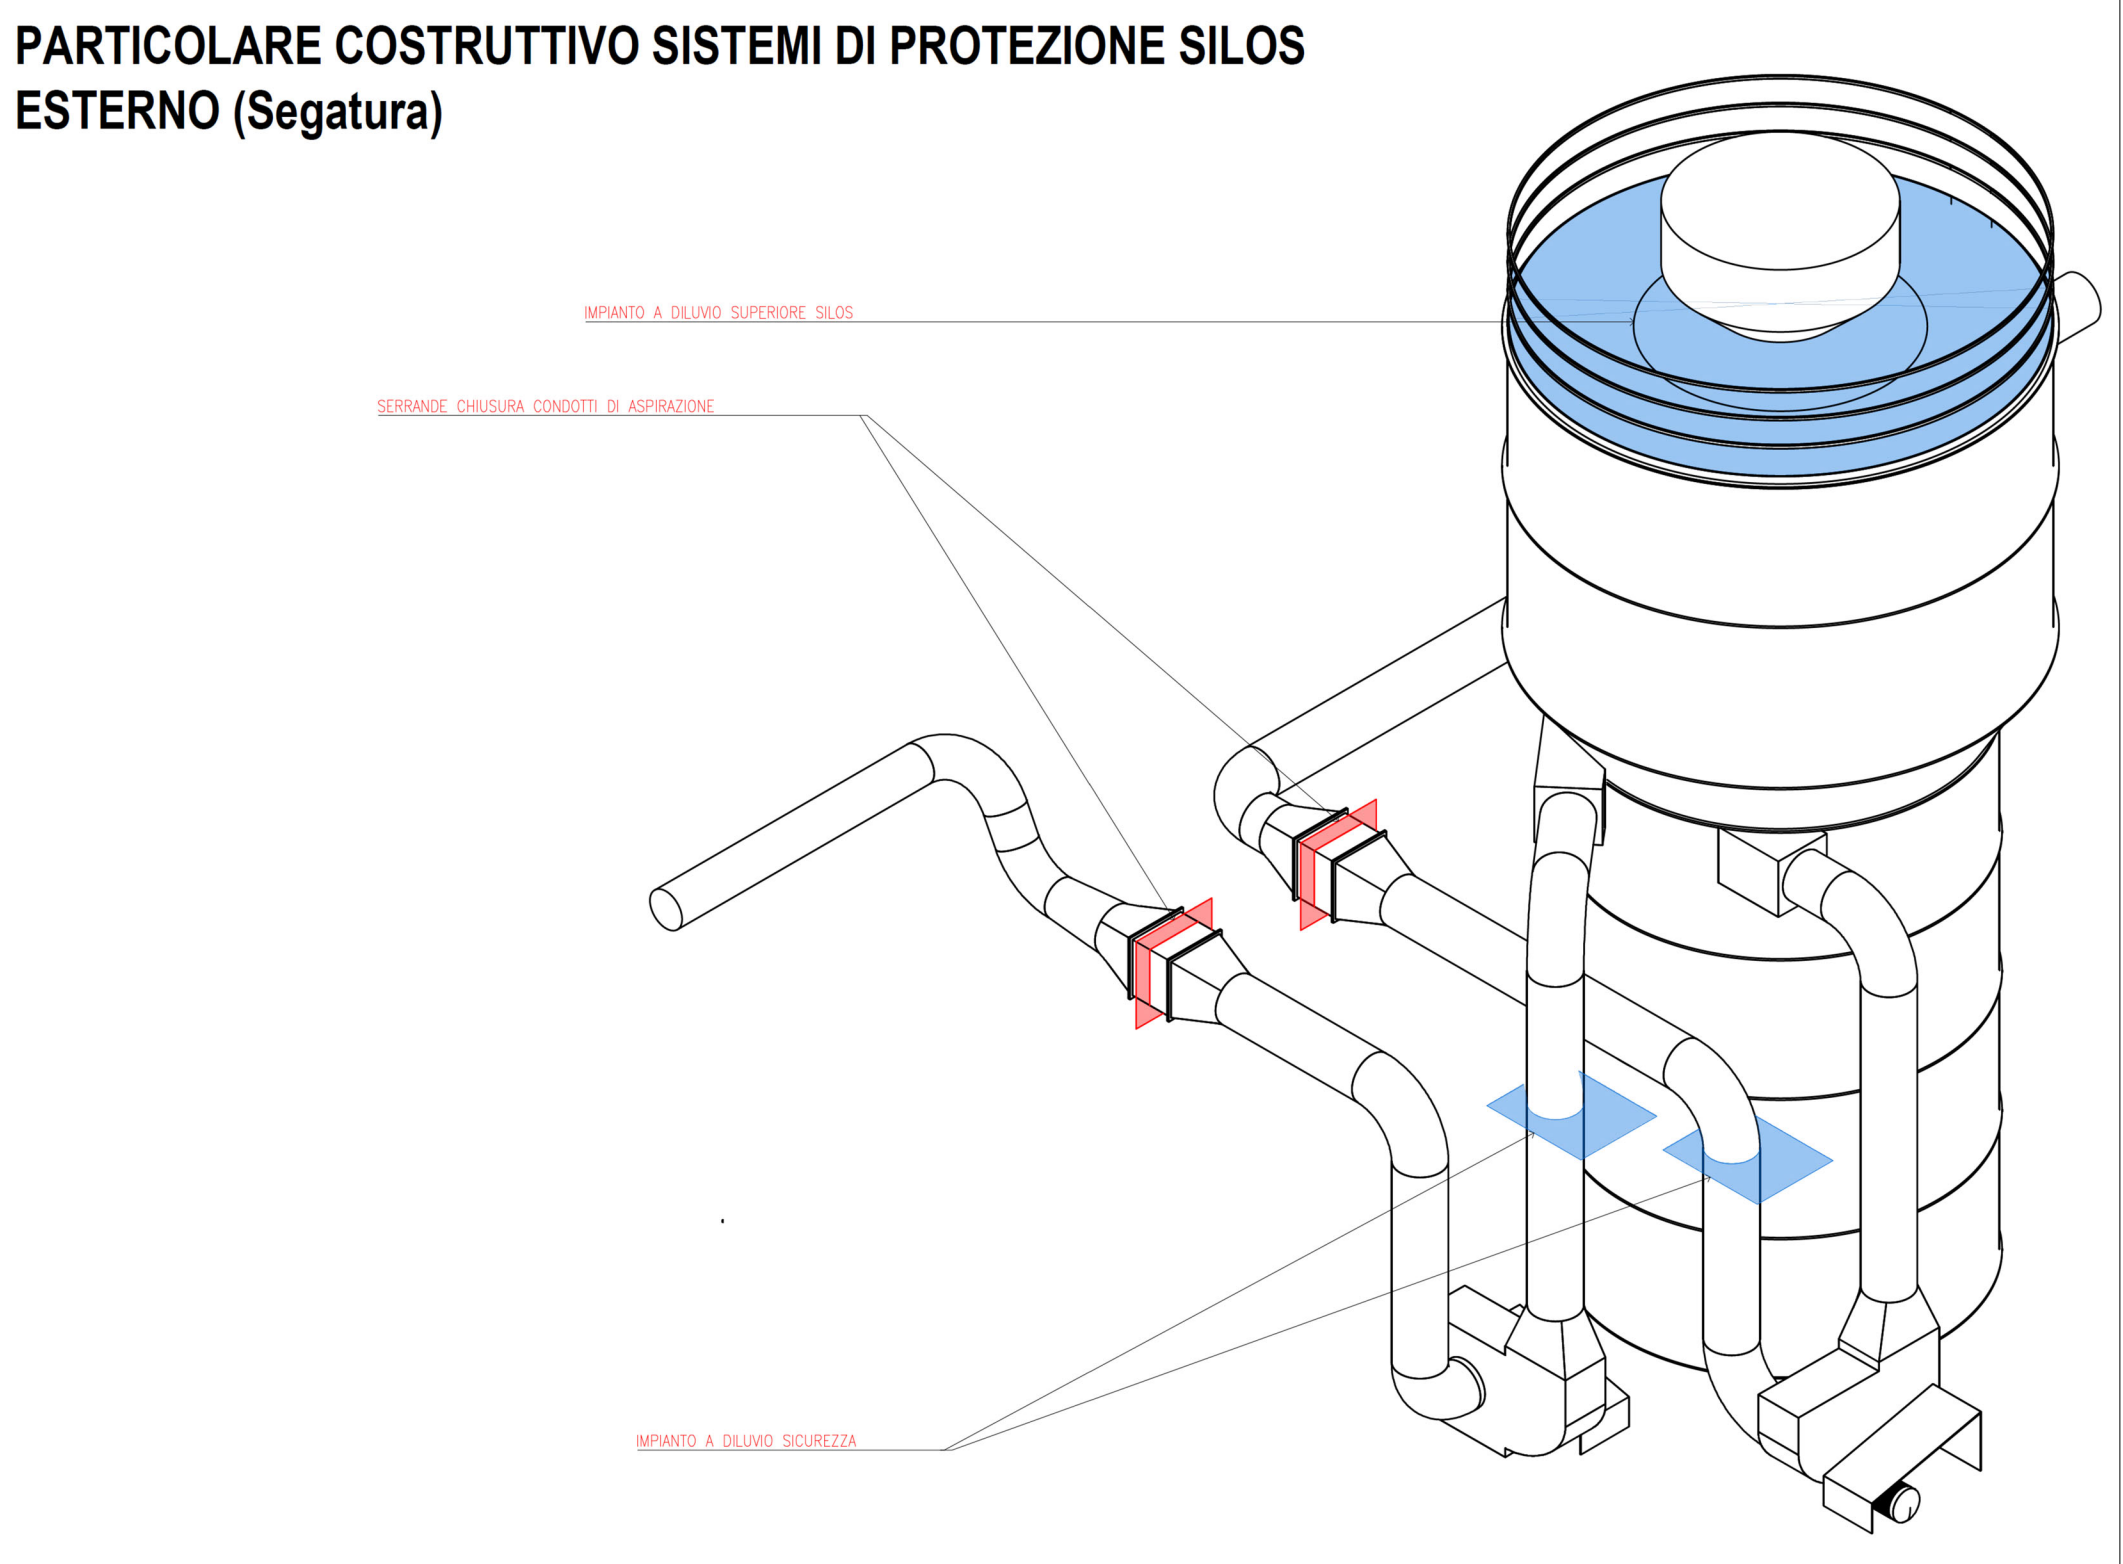

PARTICOLARE COSTRUTTIVO SISTEMI DI PROTEZIONE SILOS
ESTERNO (Segatura)

COMUNE DI ANAGNI
Provincia di Frosinone

CO.S.MO. PALLETS GROUP S.R.L.
Località Selciatella, snc
03012 - Anagni (FR)

RICHIESTA DI AUTORIZZAZIONE
UNICA AMBIENTALE

Società richiedente:
CO.S.MO. PALLETS GROUP S.R.L.
Località Selciatella, snc
03012 - Anagni (FR)
ROSI PAOLA
(Legale Rappresentante)

Il Tecnico:

Ing. Cristiano Di Cosimo
(Incaricato Prov. di Frosinone n. 007 - Sez. A)

PLANIMETRIA, PROSPETTI E SEZIONI
PUNTI DI EMISSIONE

Elaborato:
EG.04
Scala:
Varie
Rev. n.:
2
Data:
Aprile 2024