


Allegato a)

via casa Giamosca quota 0,00

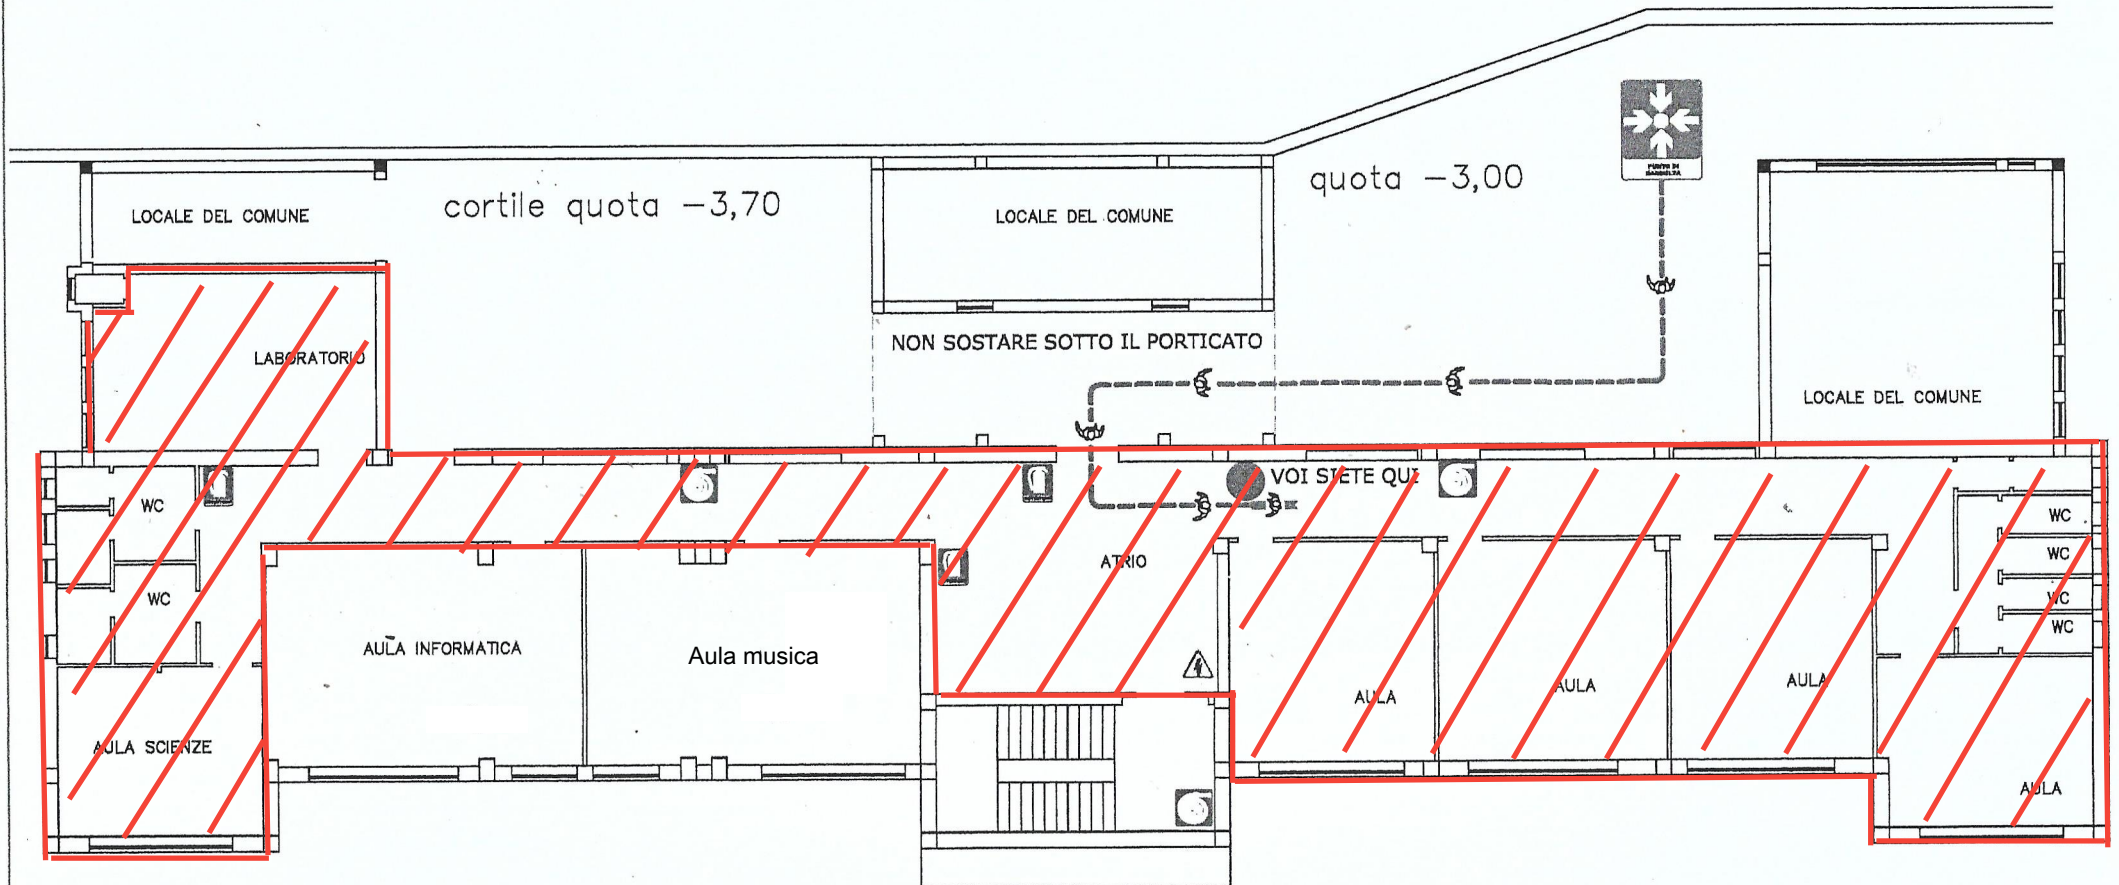

I.O. ALVITO
Via Casa Giamosca, 9 - Alvito (FR)
Piano 1° semint.

EVENTO	CHI CHIAMARE	N.° TELEFONO
Incedio, crollo, ecc.	VIGILI DEL FUOCO	Numero Unico 112
Ordine pubblico	CARABINIERI	
	POLIZIA	
Infortunio	PRONTO SOCCORSO	803555
Calamità	PROTEZIONE CIVILE	
COMUNE DI ALVITO		0776 510101

LEGENDA			
	CASSETTA PRONTO SOCCORSO		IDRANTE UNI 45
	USCITA DI SICUREZZA		ESTINTORE PORTATILE
	USCITA DI SICUREZZA A DESTRA		INTERRUTTORE ALLARME
	USCITA DI SICUREZZA A SINISTRA		QUADRO ELETTRICO
	PUNTO DI RACCOLTA		PERCORSO DI ESODO
	VOI SIETE QUI		