Firmato digitalmente da:

Capoccia Fabio

Firmato il 22/05/2026 08:50

Seriale Certificato: 2810307

Valido dal 10/10/2023 al 10/10/2026

InfoCamere Qualified Electronic Signature CA


Inquadramento su base catastale
- Scala 1:2.000 -




Inquadramento su base Ortofoto
- Scala 1:2.000 -




Inquadramento su base C.T.R.N.
- Scala 1:5.000 -

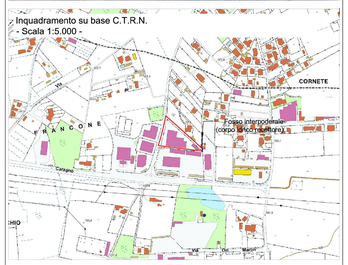


**Provincia di Frosinone**

**Comune di Ceprano**

# Attività di assemblaggio macchine e linee automatiche per l'industria del vetro, auto e pneumatici nel Comune di Ceprano (FR)

**Autorizzazione Unica Ambientale**
***ex D.P.R. 59/2013***

RICHIEDENTE:

METALTECNO S.p.A.
PROCESS SOLUTIONS DEVELOPMENT

Sede legale:
Via Cornete 13 - 03024 Ceprano (FR)
Sede stabilimento:
Via Cornete 13 - 03024 Ceprano (FR)
Tel. 0775.911234
C.F. - P.IVA 02198860607

PROGETTISTI INCARICATI:
Ing. Fabio Capoccia

GECO srl - Geoinvironmental Consulting
Corso Trieste, 87 - 00198 ROMA
P.IVA 11995621007
info@geco-srl.eu
www.geco-srl.eu

ELABORATO:

## *Planimetria gestione acque meteoriche*

COMMESSA: Metaltecno SpA

La riproduzione totale o parziale di questo documento è vietata dalla legge


TOLA: -

DATA: Maggio 2026


## Layout stabilimento - caratterizzazione superfici scolanti
Scala 1:500





## Layout stabilimento - caratterizzazione rete scolante
Scala 1:500

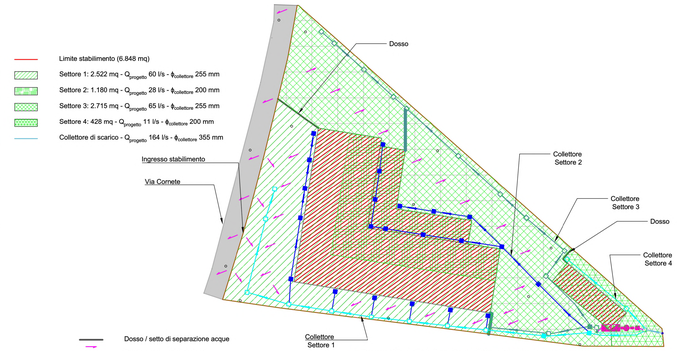


## Particolare cordolo di separazione idraulica tra i settori
Scala 1:10

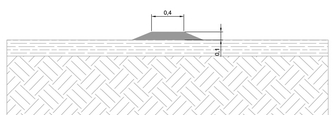


## Layout stabilimento - gestione acque reflue
Scala 1:200

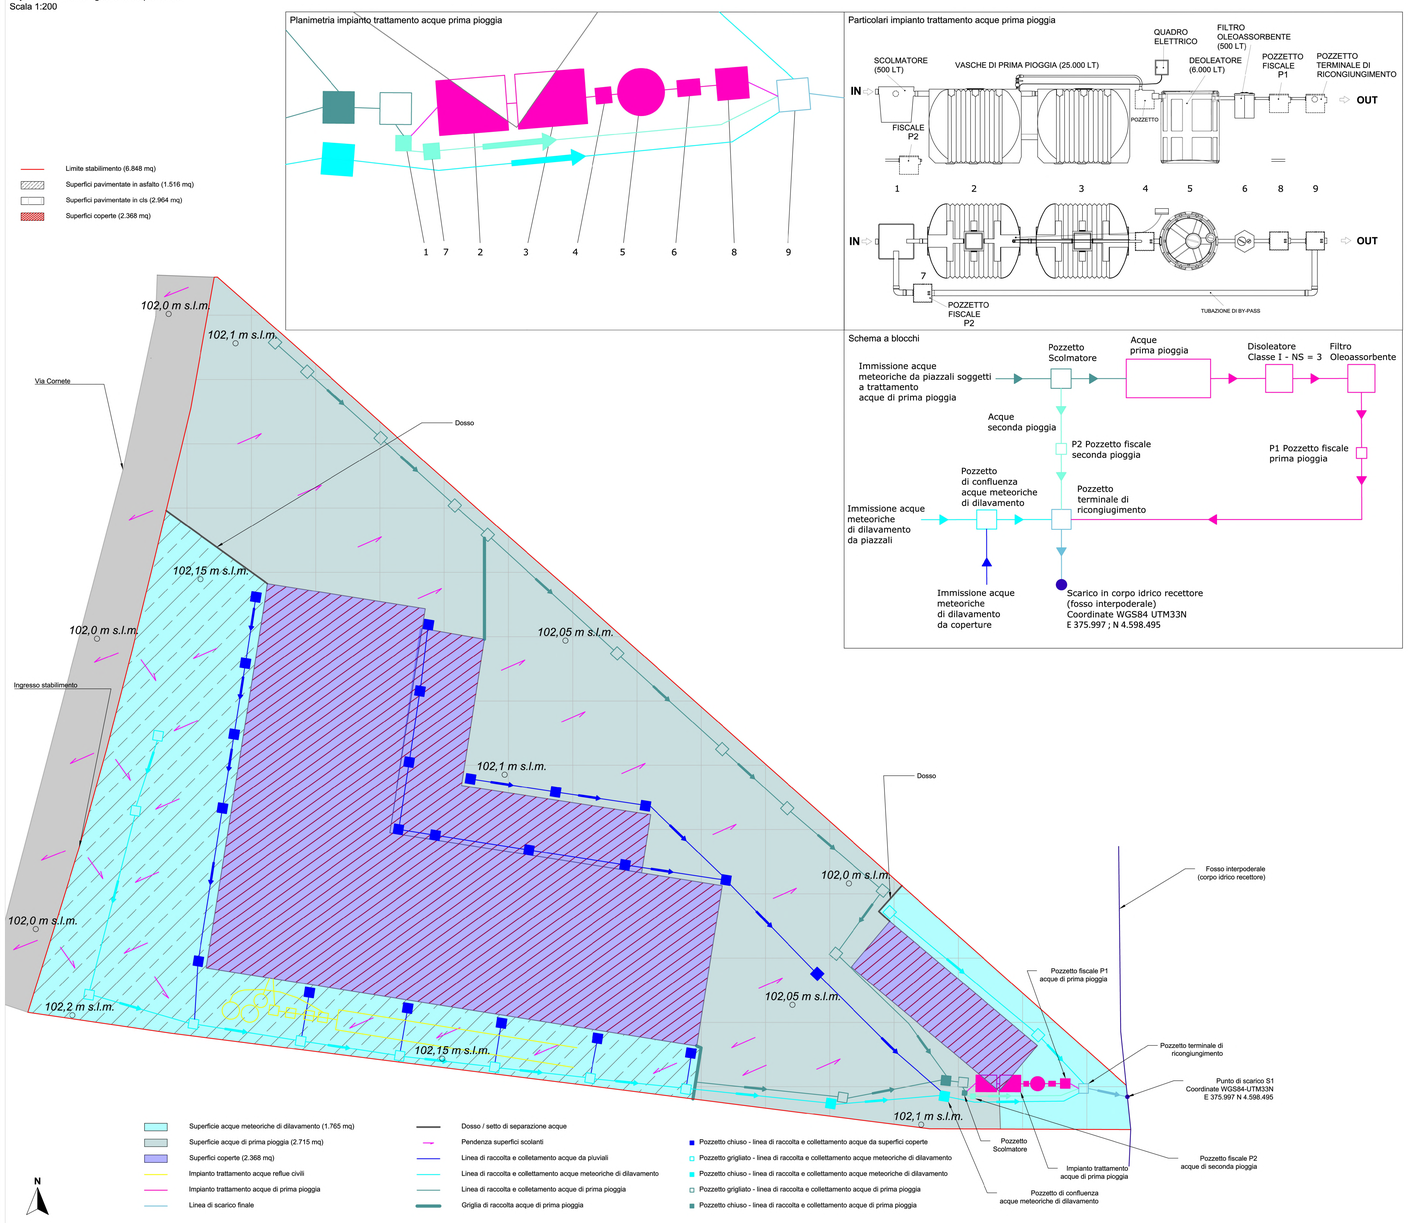


## Planimetria impianto trattamento acque prima pioggia




## Particolari impianto trattamento acque prima pioggia




## Schema a blocchi