	Elaborato: Planimetria - Aree e installazioni / Macchine produttive con specifica denominazione - Tracciati dei sistemi d'aspirazione e convogliamento - Punti di emissione in atmosfera con specifica denominazione - PLANIMETRIA attacca massima dagli edifici che circondano lo stabilimento entro una distanza di 200 m e le loro destinazioni	Data: Gennaio 2026
	Dati Catastali: Foglio 14 - Particella 675	Scala: Varie
Il Commitente	Il Tecnico	

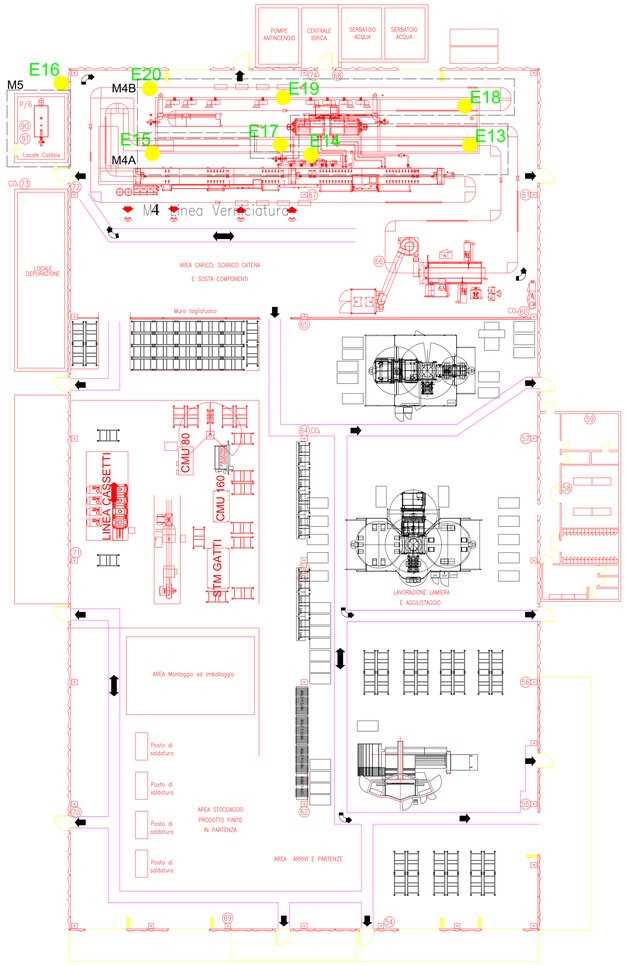

Scala 1/100

LEGENDA:

M1 Linea Verniciatura

Camini di Emissione E(n)
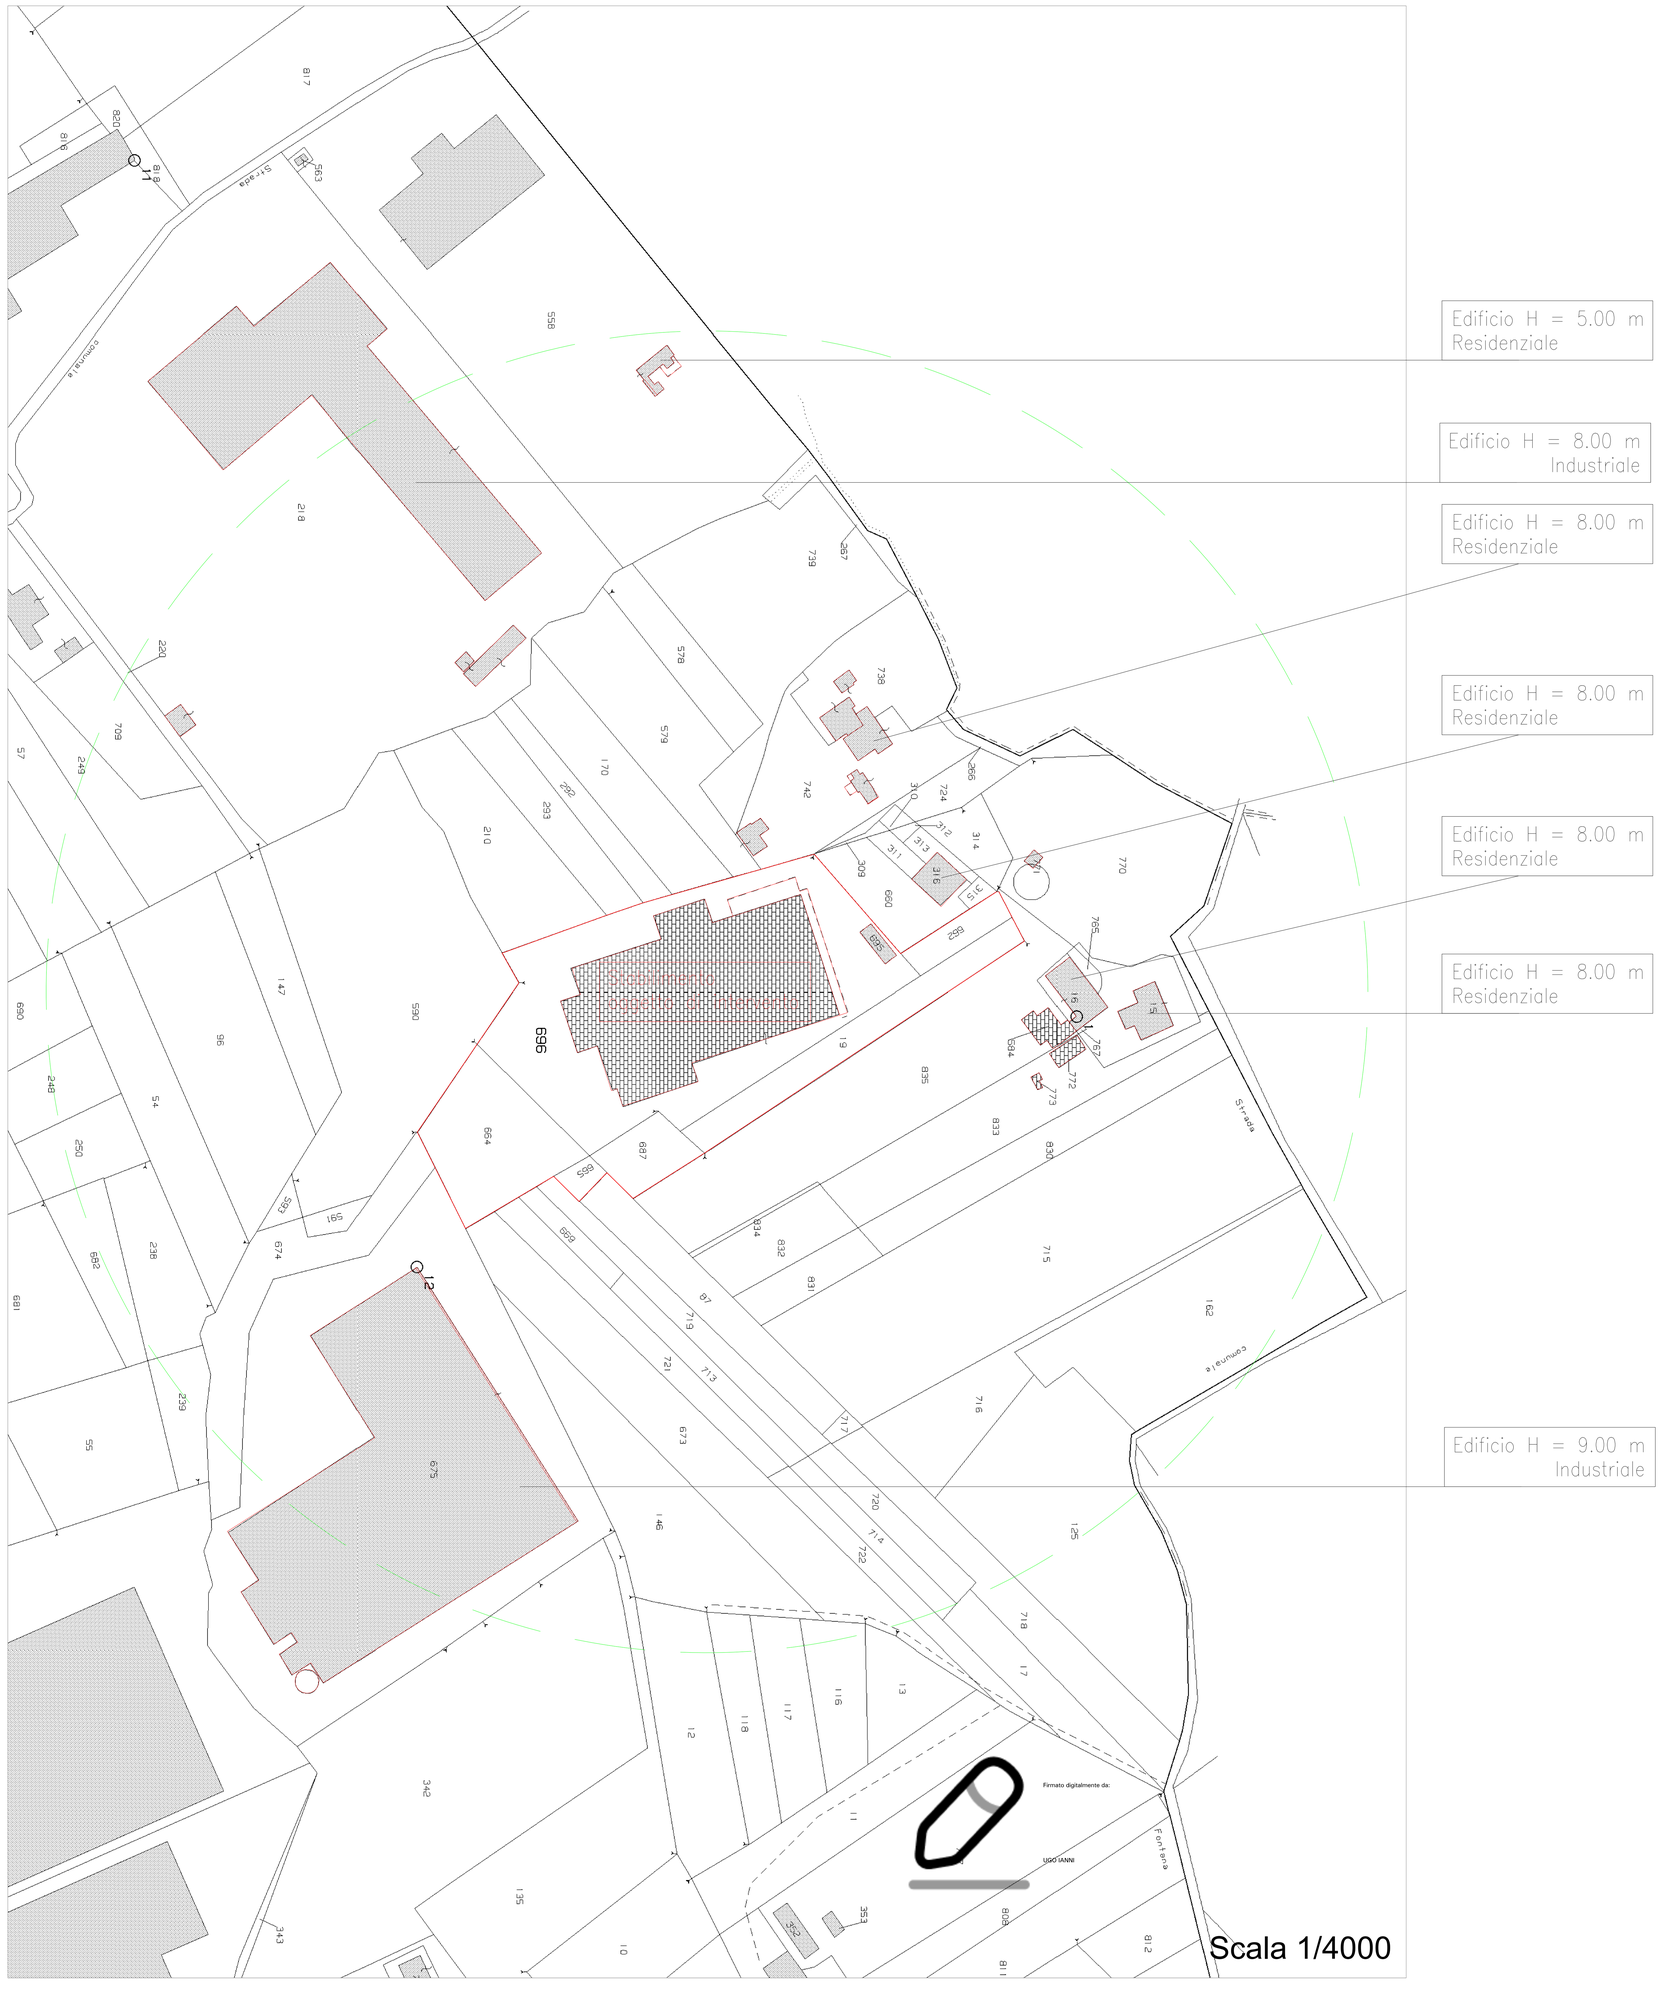
Punto	Provenienza	Linea di produzione	Parte di Linea
E1	Uscita forno	M1	M1B
E2	Inizio asciugatura	M1	M1F
E3	Inzio Forno + Uscita ascigatura	M1	M1B
E4	Tunnel lavaggio	M1	M1E
E5	Tunnel lavaggio	M1	M1E
E6	Tunnel lavaggio	M1	M1C
E7	Tunnel asciugatura	M1	M1A
E8	Inizio asciugatura + uscita forno	M1	M1G
E9	Uscita asciugatura	M1	M1D
E10	Inizio forno	M1	M1G
E11	Centrale termica	M3	M3
E12	Estrattori d'aria		
E13	Entrata tunnel	M4	M4A
E14	Uscita tunnel	M4	M4A
E15	Aria uscita tunnel	M4	M4A
E16	Fumi scambiatore caldaia	M5	M5
E17	Fumi scambiatore forno polim.	M4	M4B
E18	Aria forno polim.	M4	M4B
E19	Fumi scambiatore	M4	M4B
E20	Fumi scambiatore	M4	M4B
E22	Saldatura	M2	M2
E23	Sverniciatura	M6	M6
E24	Uscita forno	M1	M1G
E25	Uscita forno	M1	M1B
E26	Ingresso forno	M1	M1G
E27	Ingresso forno	M1	M1B