



Legenda Macchinari	
Sigla	Macchina / Impianto
M1	Emulsificatore n° 1 del Mac. Aus. Telerasp
M2	Emulsificatore n° 2 del Mac. Aus. Telerasp
M3	Emulsificatore n° 3 del Mac. Aus. Telerasp
M4	Emulsificatore n° 4 del Mac. Aus. Telerasp
M5	Emulsificatore n° 5 del Mac. Aus. Telerasp
M6	Trattatore
M7	Trattatore
M8	Trattatore
M9	Trattatore
M10	Trattatore
M11	Macchina Controllo Numerico (MNC) Mac. Aus. Telerasp
M12	Macchina Controllo Numerico (MNC) Mac. Aus. Telerasp
M13	Trattatore
M14	Trattatore
M15	Trattatore
M16	Trattatore
M17	Trattatore
M18	Trattatore
M19	Trattatore
M20	Trattatore
M21	Trattatore
M22	Trattatore
B	Banchi di lavoro

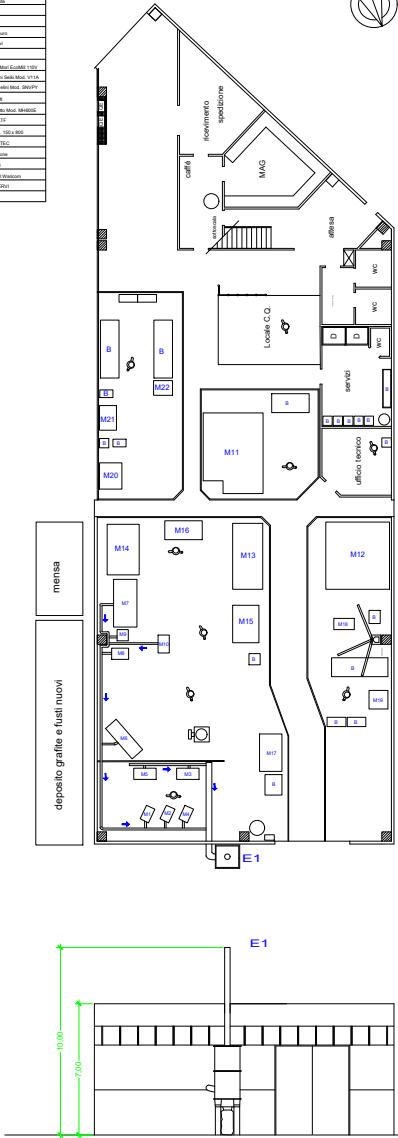

CARTA TECNICA REGIONALE (C.T.R.)
Comune di Frosinone (FR) – Via Tumul

— Zona in Oggetto

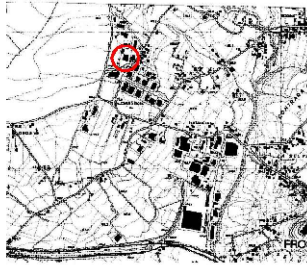


VEDUTA AEROFOTOGRAMMETRICA DEL SITO



Legenda: Fabbricati confinanti e relative altezze			
Altezza del colmo del Capomonte della Cetec s.r.l. = 7.0 m			
Altezza del Piano Campagna del Punto di Emissione E1 = 10.0 m			
Sigla Fabbricato	Destinazione d'uso	Altezza	Distanza (m)
F1	Civile	h ₁ = 7.0 m	< 50
F2	Civile	h ₂ = 7.0 m	< 50
F3	Industriale	h ₃ = 7.0 m	< 50
F4	Industriale	h ₄ = 7.0 m	50 - 200
F5	Industriale	h ₅ = 9.0 m	50 - 200
F6	Industriale	h ₆ = 5.0 m	50 - 200
F7	Industriale	h ₇ = 6.0 m	50 - 200
F8	Industriale	h ₈ = 6.0 m	50 - 200
F9	Civile	h ₉ = 7.0 m	50 - 200
F10	Industriale	h ₁₀ = 5.0 m	50 - 200
F11	Industriale	h ₁₁ = 6.0 m	50 - 200
F12	Industriale	h ₁₂ = 9.0 m	50 - 200
F13	Industriale	h ₁₃ = 7.0 m	50 - 200
F14	Industriale	h ₁₄ = 7.0 m	50 - 200
F15	Civile	h ₁₅ = 9.0 m	50 - 200
F16	Civile	h ₁₆ = 9.0 m	50 - 200
F17	Industriale	h ₁₇ = 9.0 m	50 - 200
F18	Civile	h ₁₈ = 7.0 m	50 - 200
F19	Civile	h ₁₉ = 7.0 m	50 - 200
F20	Civile	h ₂₀ = 8.0 m	50 - 200

PLANIMETRIA CATASTALE Scala 1:2000 Stralcio COMUNE DI FROSINONE Foglio 13 Mappale 65 sub. 3

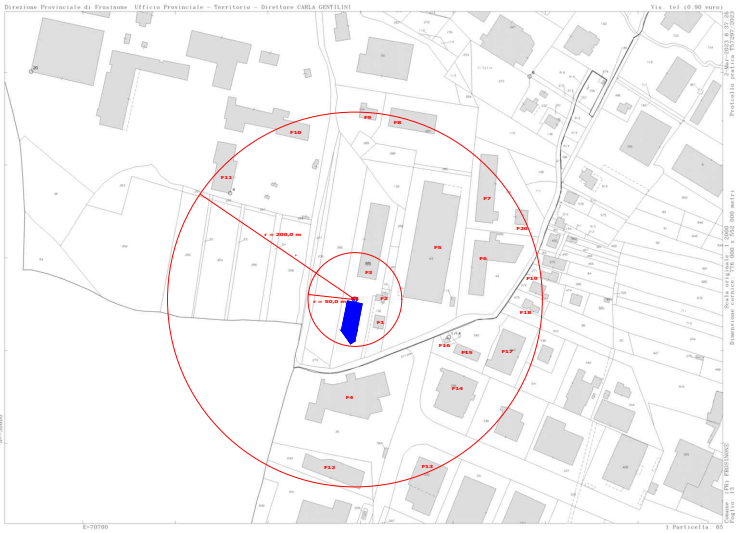

COMUNE DI FROSINONE



PROVINCIA DI FROSINONE



COMMITTENTE:



CETEC s.r.l.
V. Tumul, 1
03100 - Frosinone

Autorizzazione Unica Ambientale
(Art. 3 e 6 del D.P.R. del 13 Marzo 2013 n. 59)

Planimetria dell'Azienda con i Punti di Emissione - **ELABORATO P1**

Scala : - -

Data: 28 Ottobre 2025

Rev. 01/25

C.B.A. Centar s.r.l.
Via Salaria, 1039 - 00198 Roma (RM)
Tel. 06/49800000 - Fax 06/49800001
E-mail: cba@cbacentar.it - Web: www.cbacentar.it

CETEC s.r.l.
Via Salaria, 1039 - 00198 Roma (RM)
Tel. 06/49800000 - Fax 06/49800001
E-mail: cetec@cbacentar.it - Web: www.cbacentar.it

CETEC s.r.l.
Via Salaria, 1039 - 00198 Roma (RM)
Tel. 06/49800000 - Fax 06/49800001
E-mail: cetec@cbacentar.it - Web: www.cbacentar.it