



STRALCIO C. T. R.
Scala 1:10.000

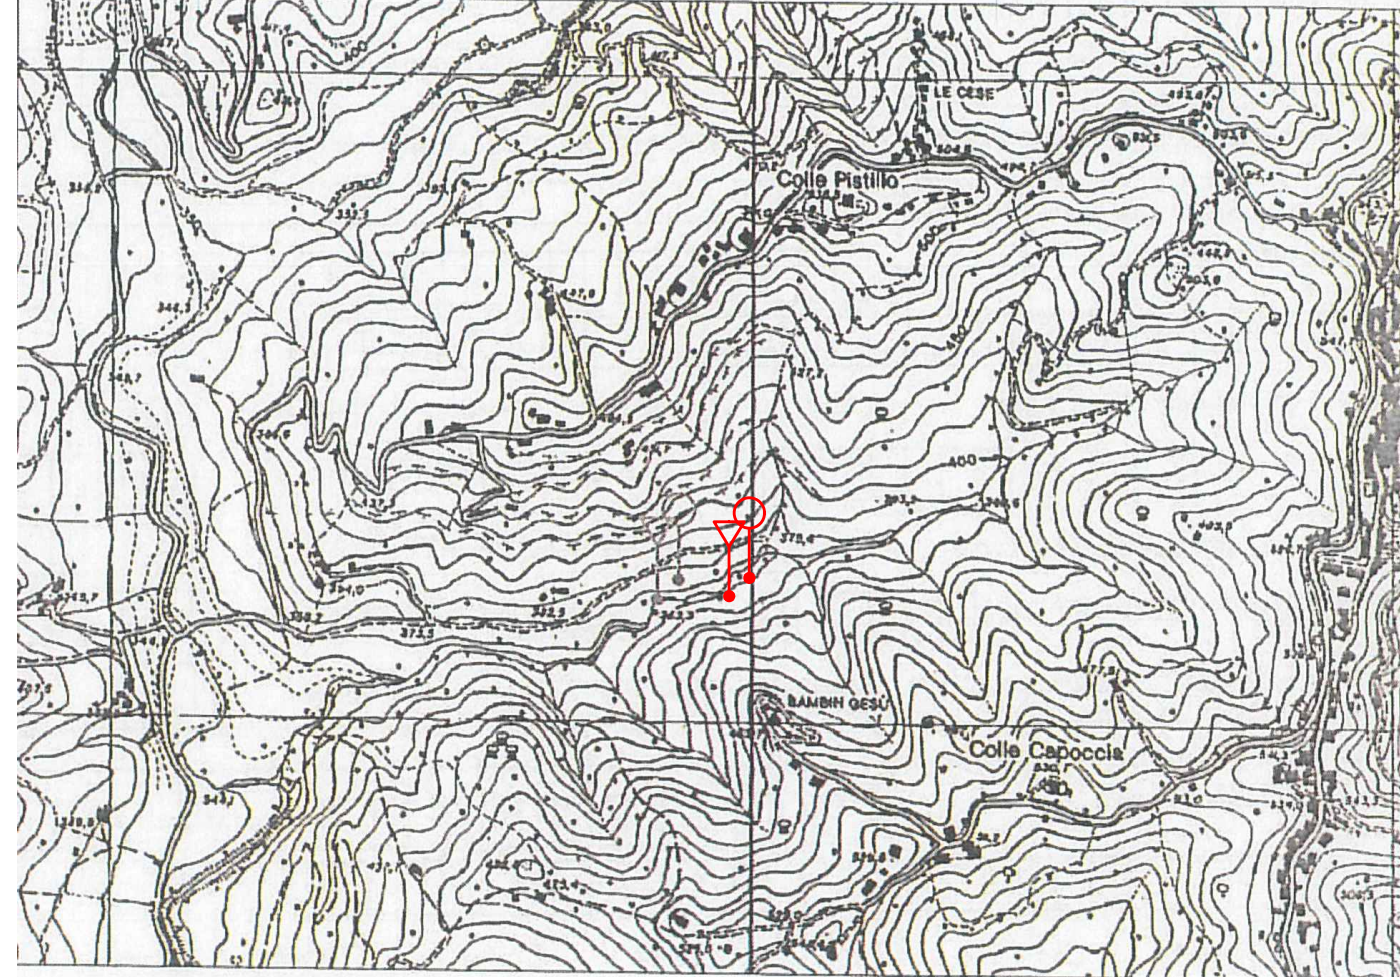


PLANIMETRIA CATASTALE
Scala 1:2.000

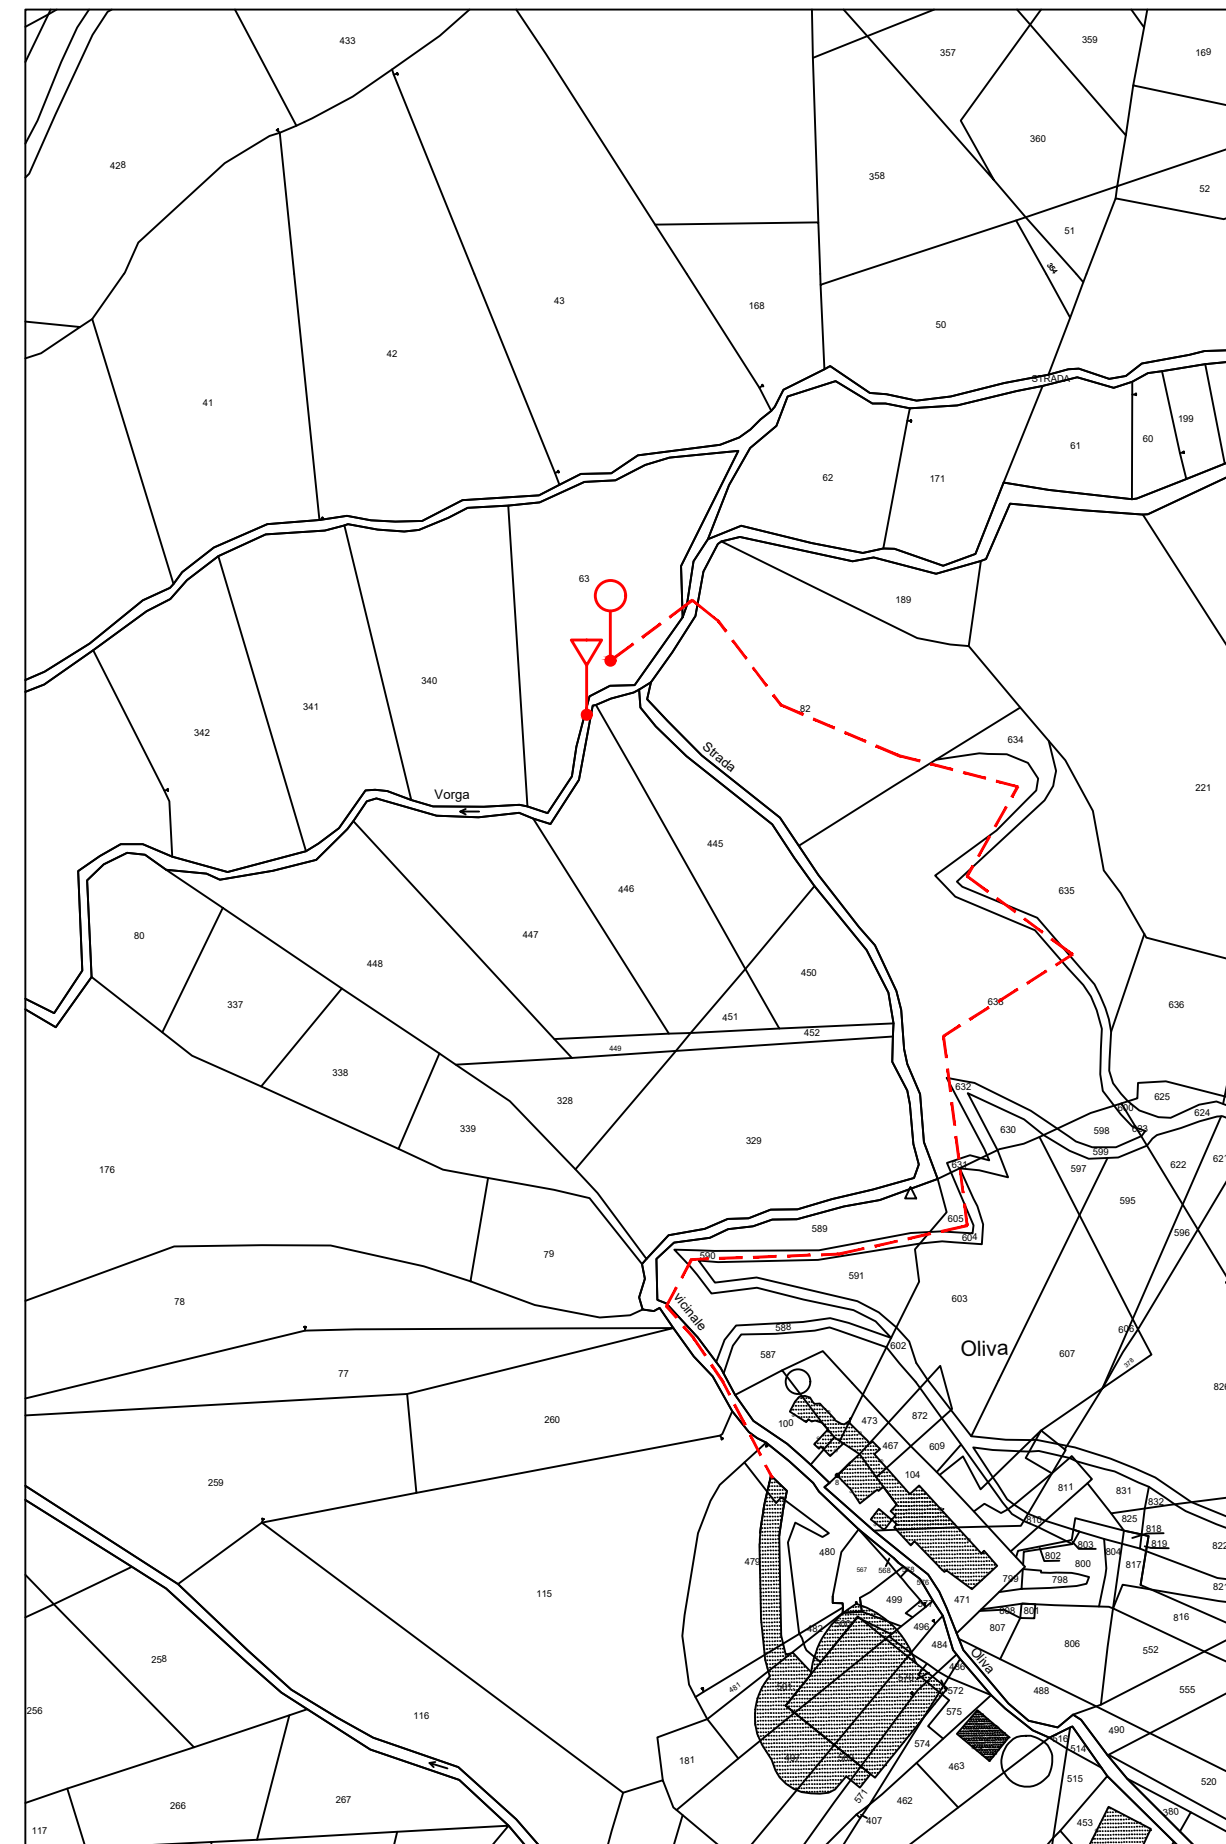

LEGENDA
○ IMPIANTO
▽ SCARICO
--- COLLETTORE





PLANIMETRIA TRACCIATO
COLLETTORI Scala 1:500

LEGENDA
--- COLLETTORE ACQUE REFLUE Ø 300
--- COLLETTORE ACQUE GRIGIE Ø 125
--- POZZETTO LINEA ACQUE REFLUE 600x600
--- POZZETTO LINEA ACQUE GRIGIE 600x600
● DEGRASSATORE Ø 1300 - prof. 1800
○ IMPIANTO DI DEPURAZIONE
PC POZZETTO DI CAMPIONAMENTO
SC SCARICO IN ALVEDO

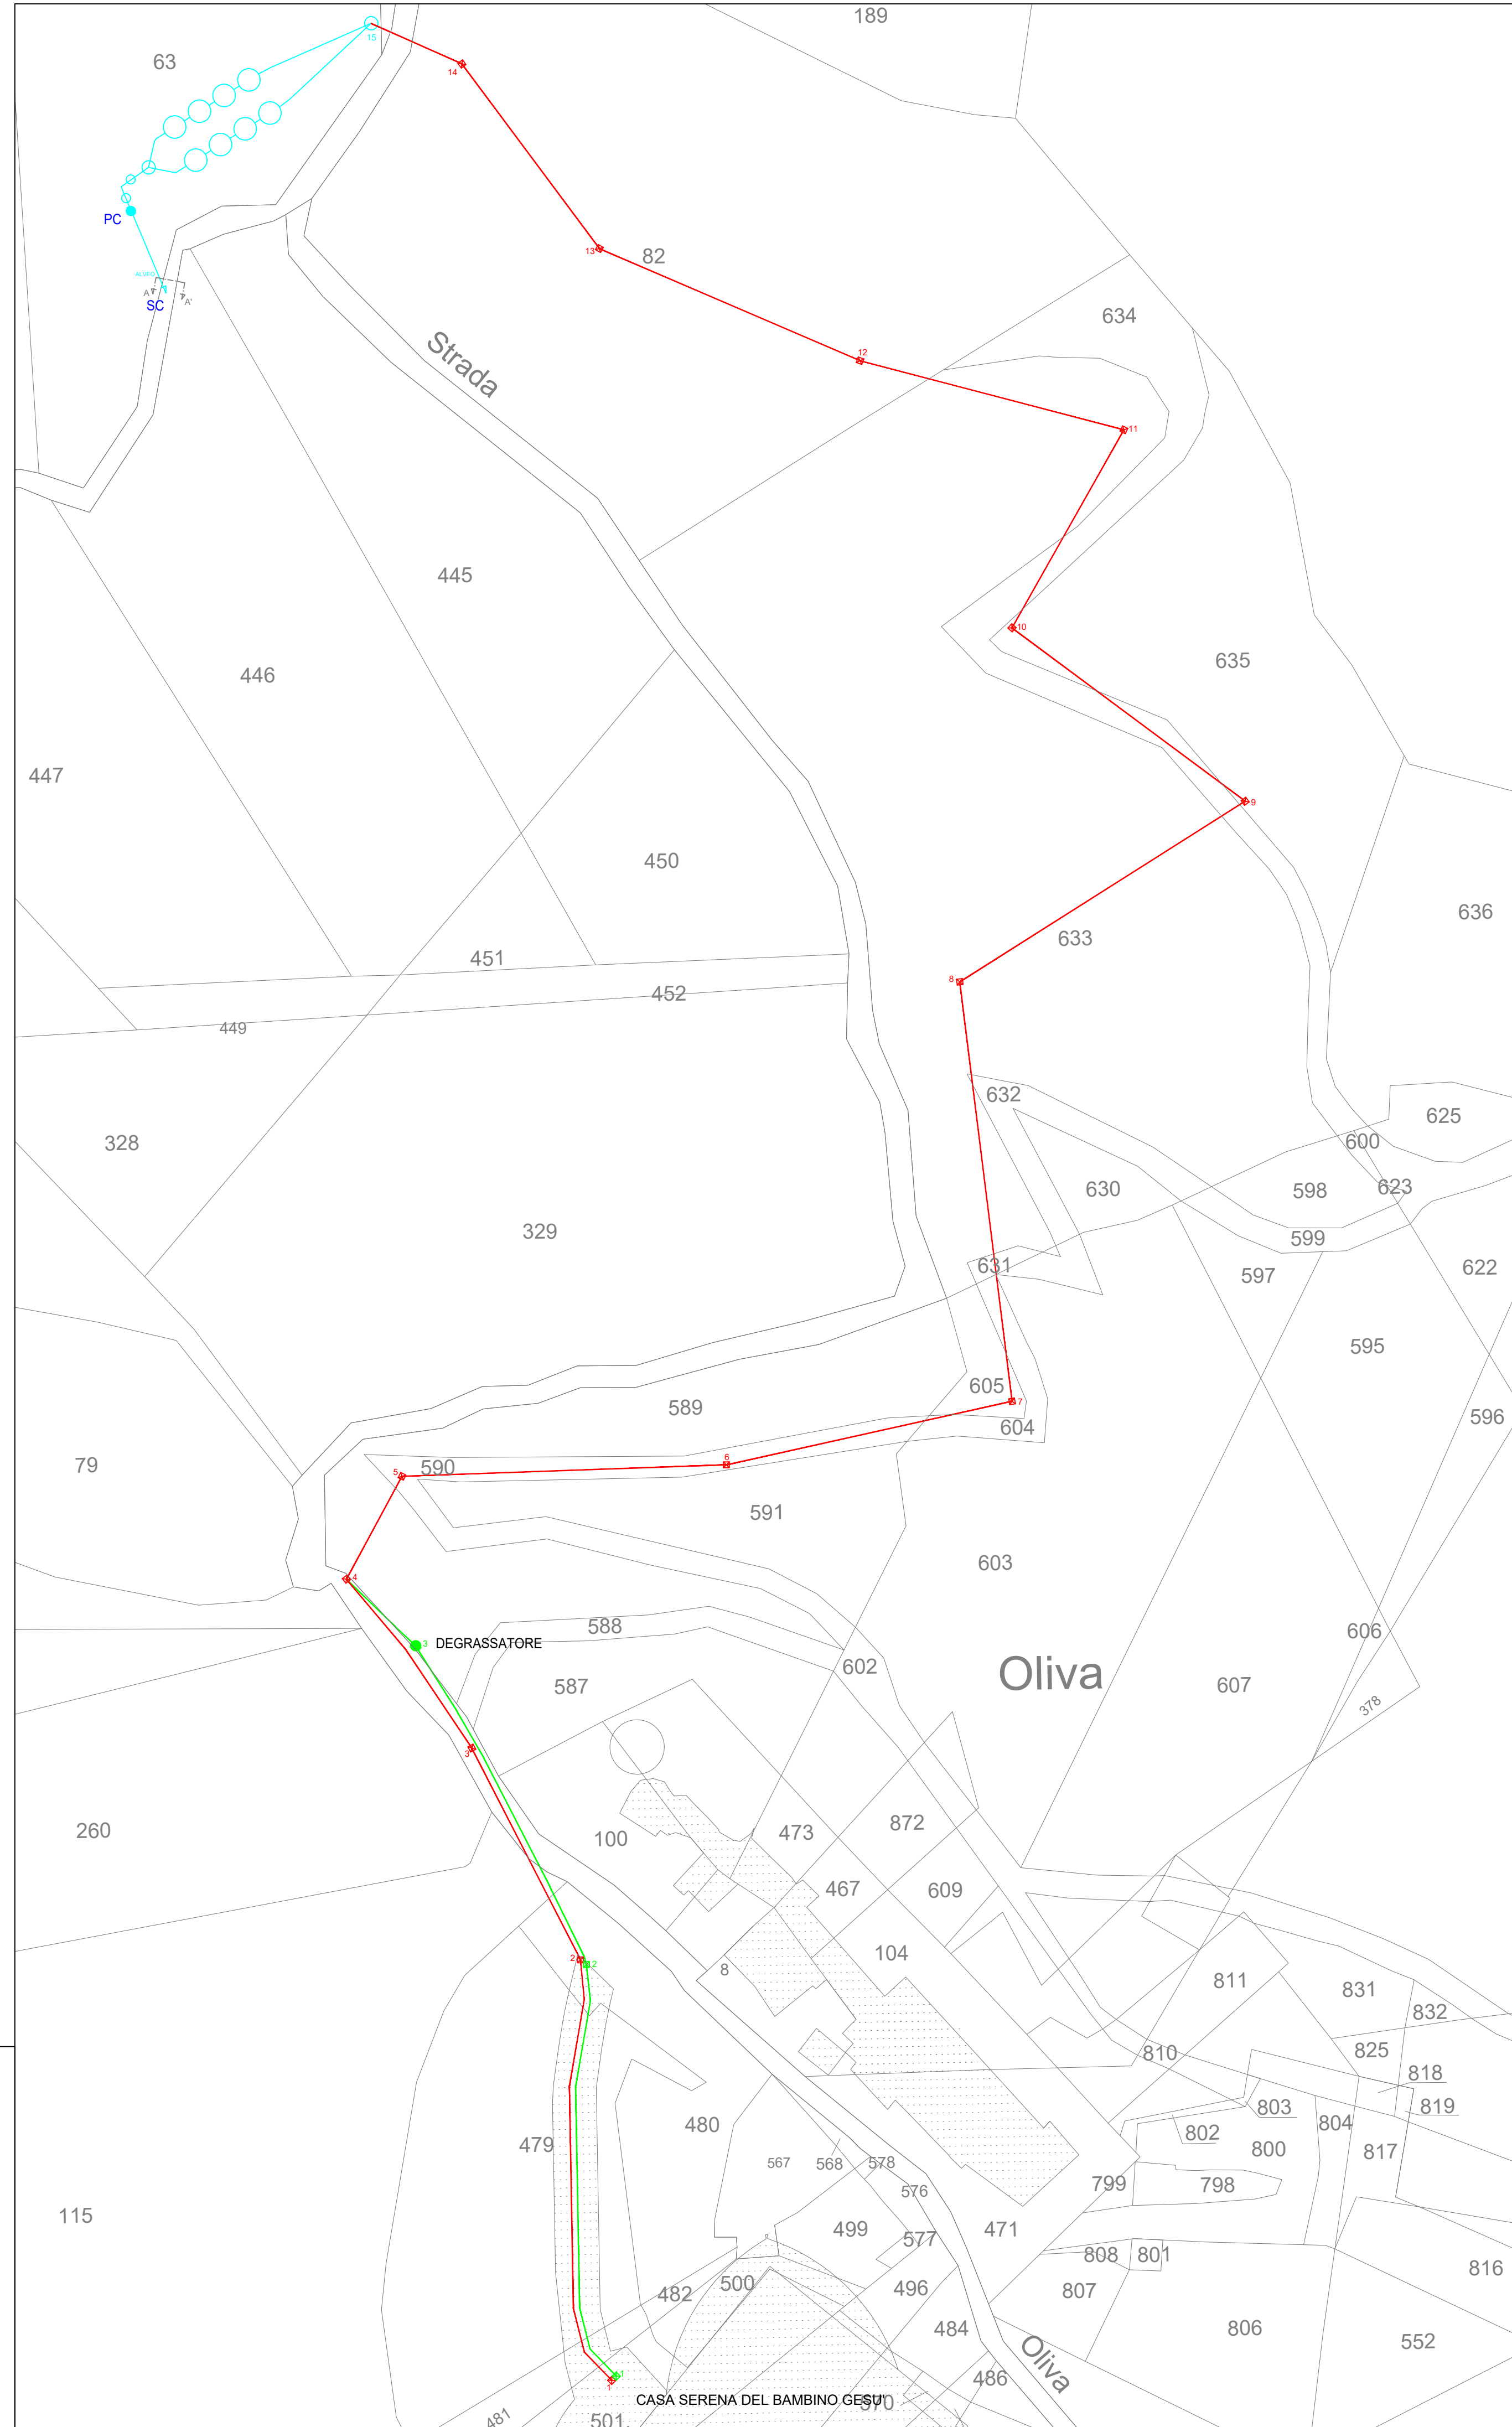


PLANIMETRIA INSEDIAMENTO
Scala 1:500

LEGENDA
CASA SERENA DEL BAMBINO GESU'
--- COLLETTORE ACQUE REFLUE Ø 300
--- COLLETTORE ACQUE GRIGIE Ø 125
--- POZZETTO LINEA ACQUE REFLUE 600x600
--- POZZETTO LINEA ACQUE GRIGIE 600x600
● DEGRASSATORE Ø 1300 - prof. 1800

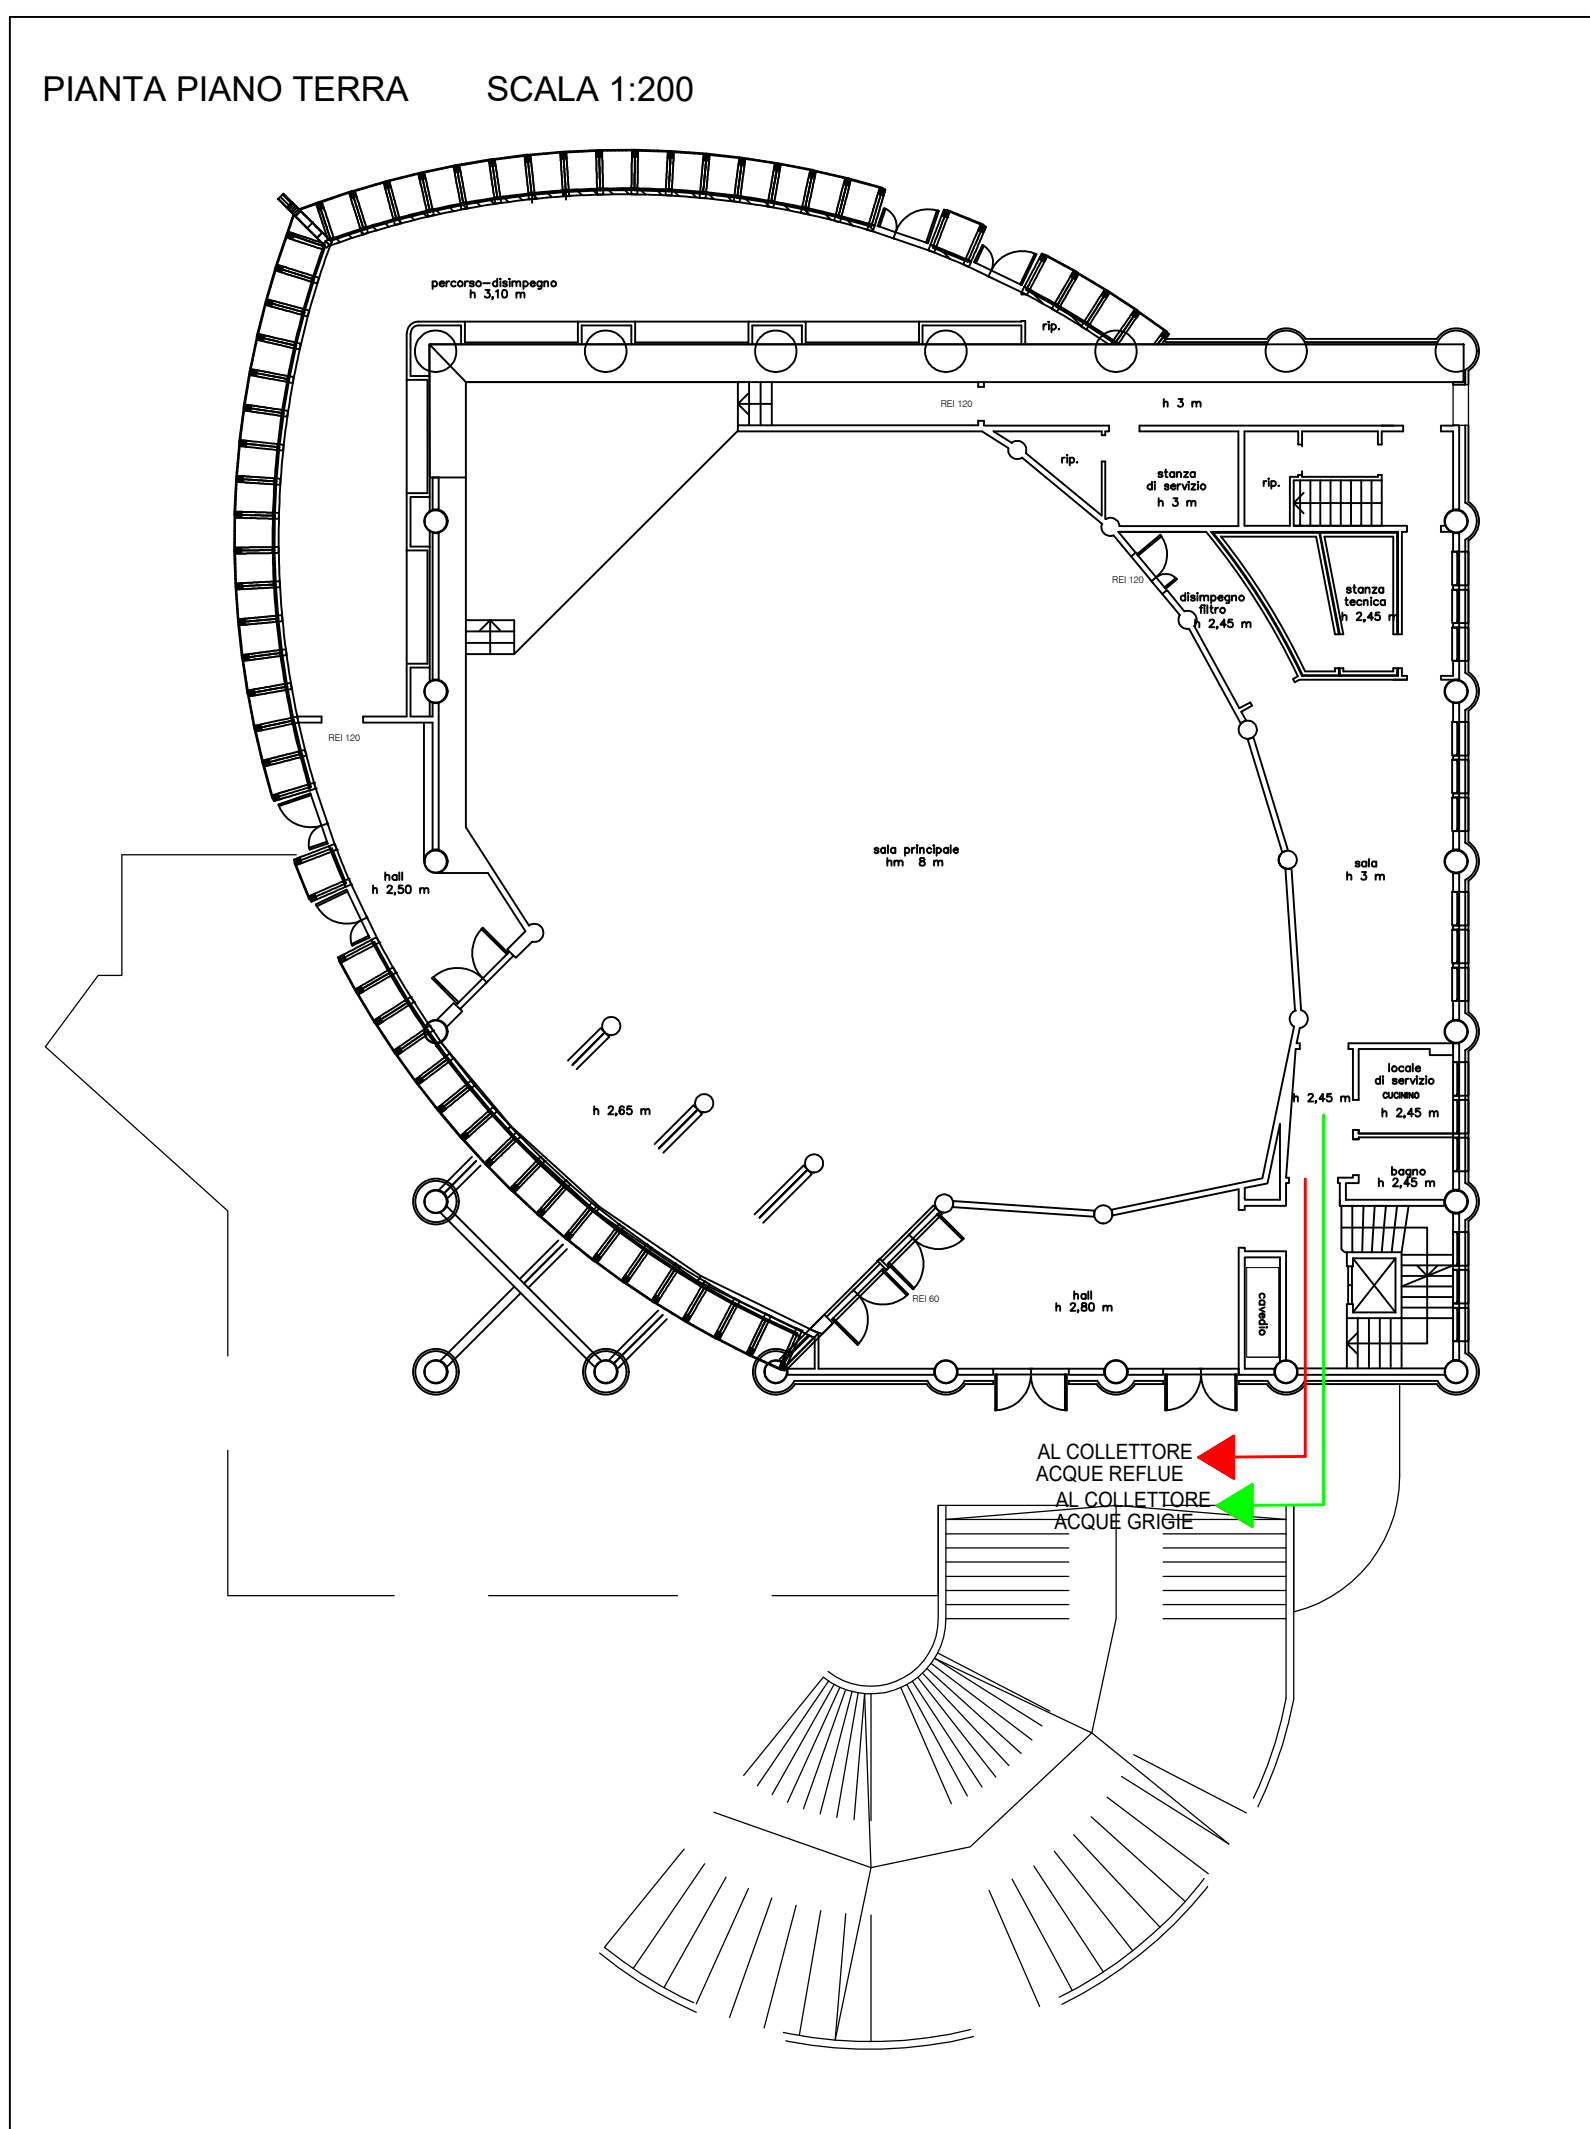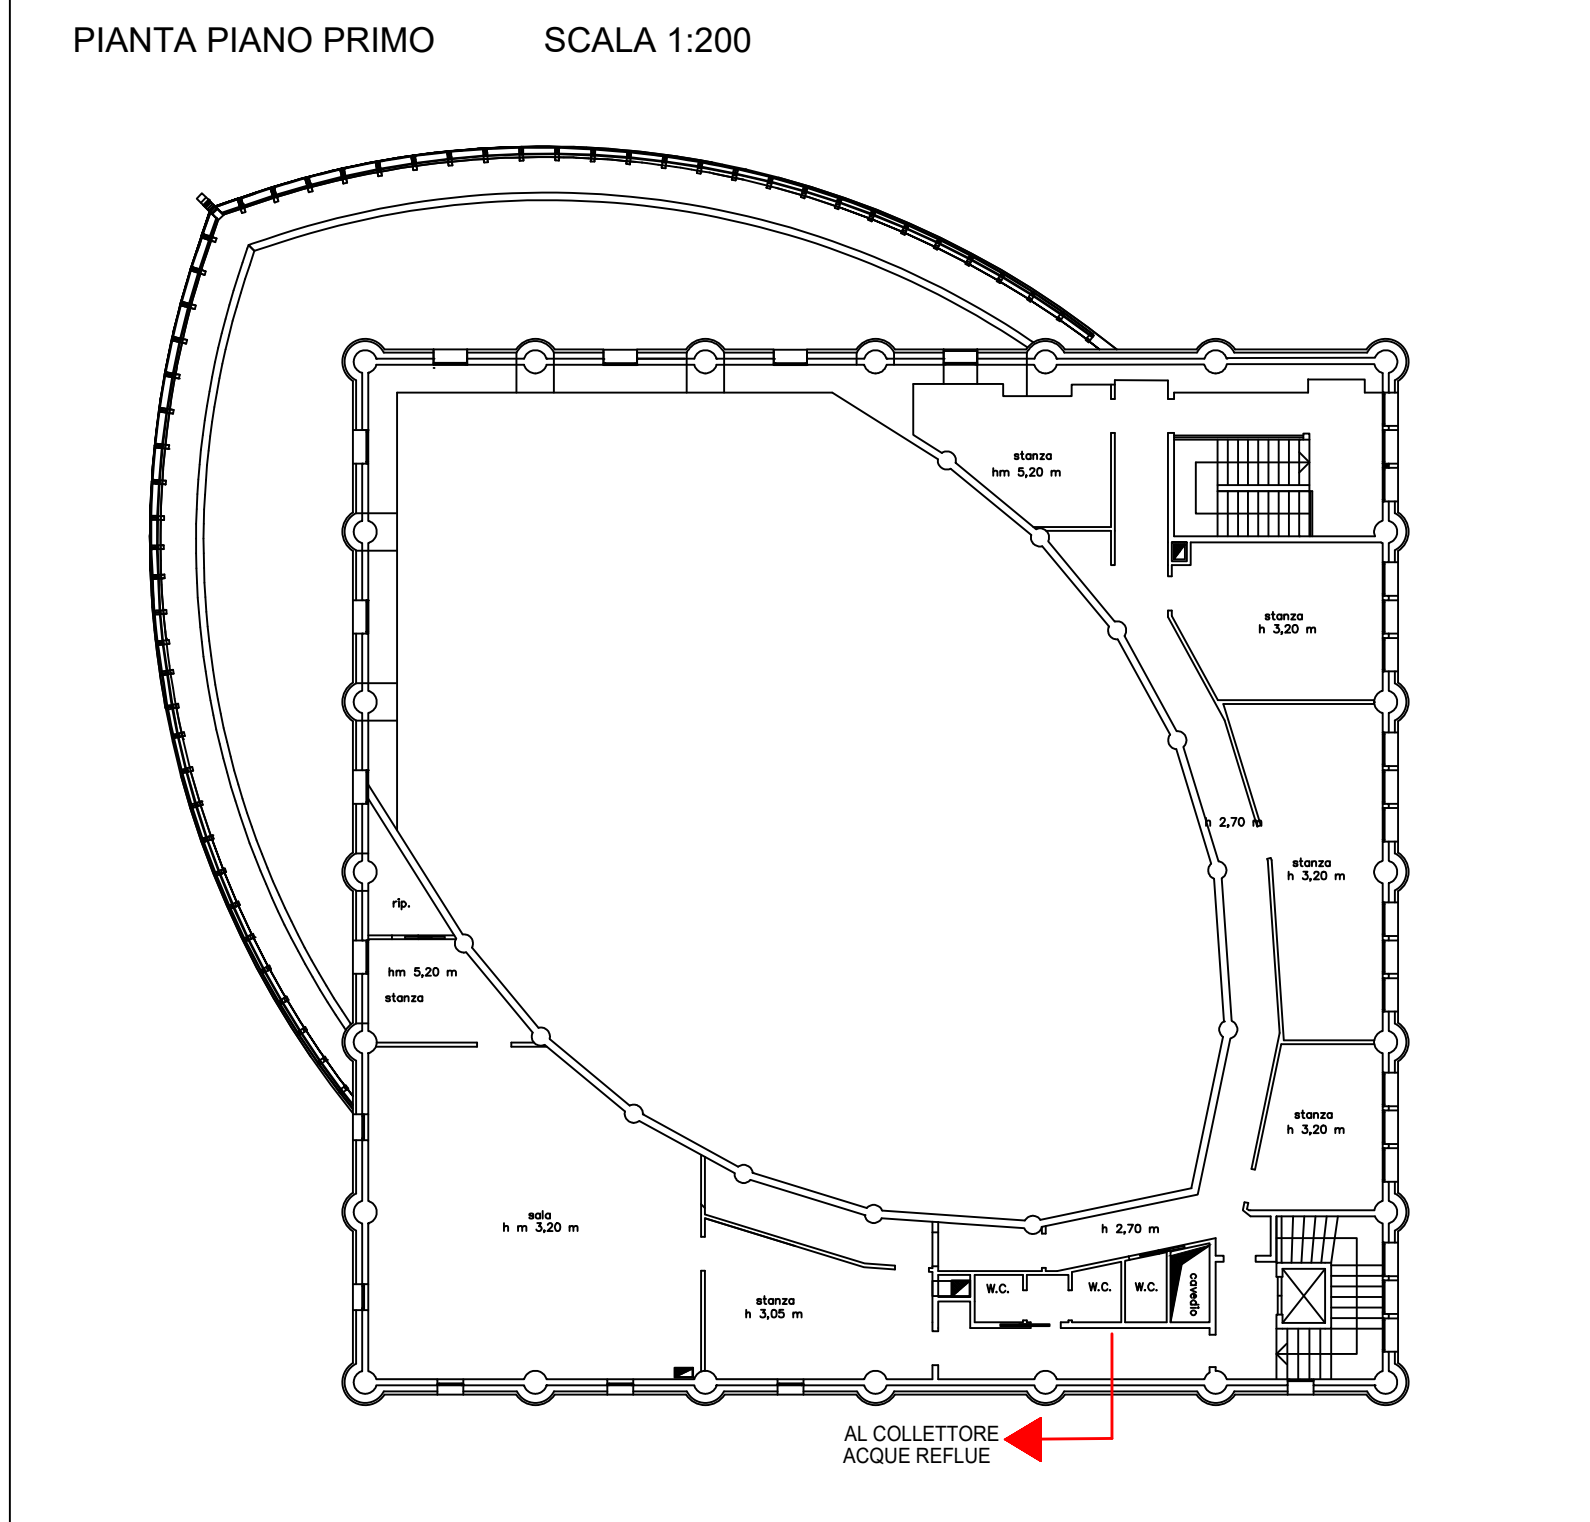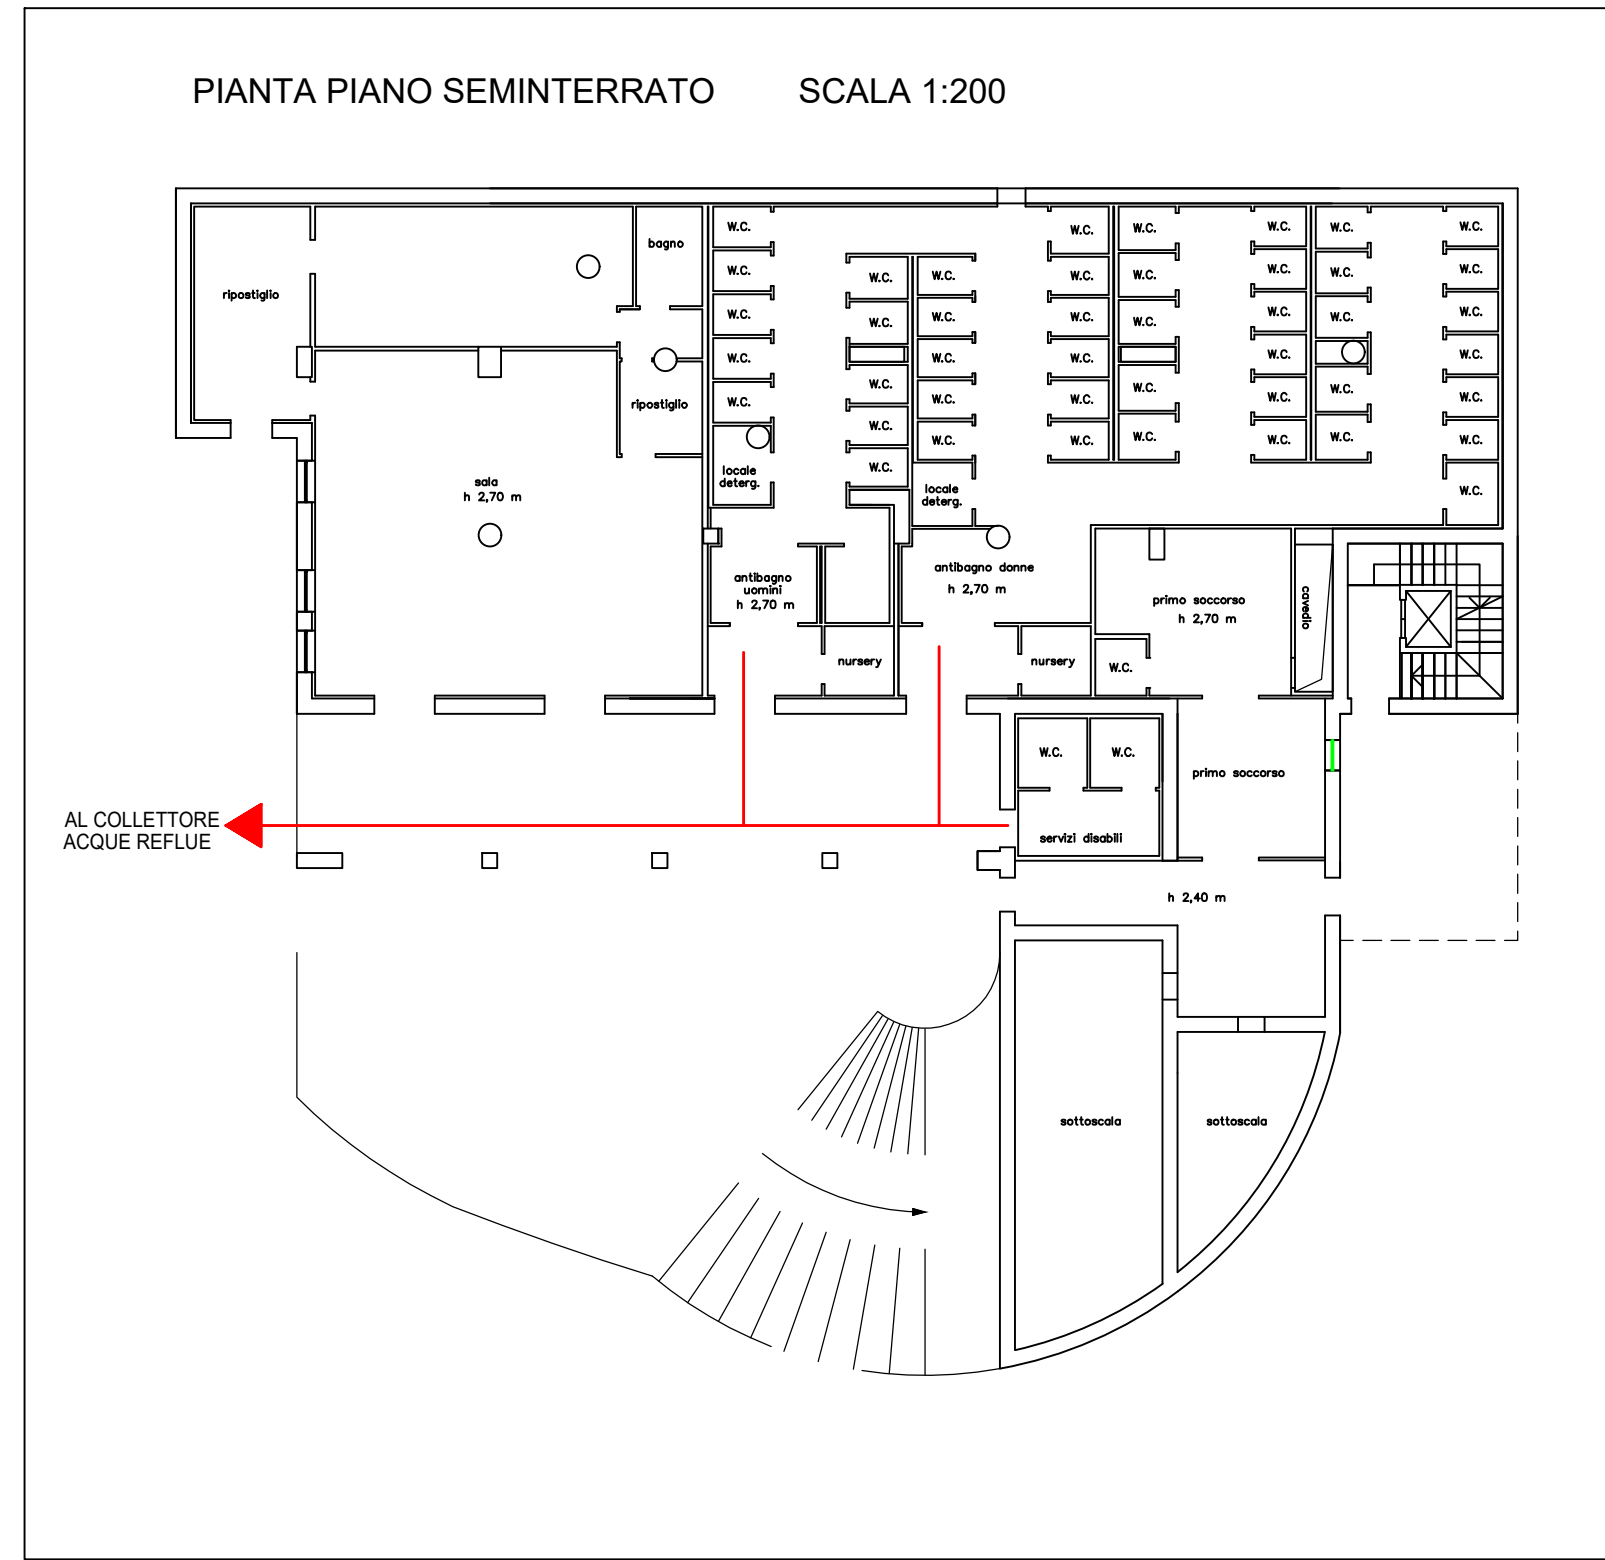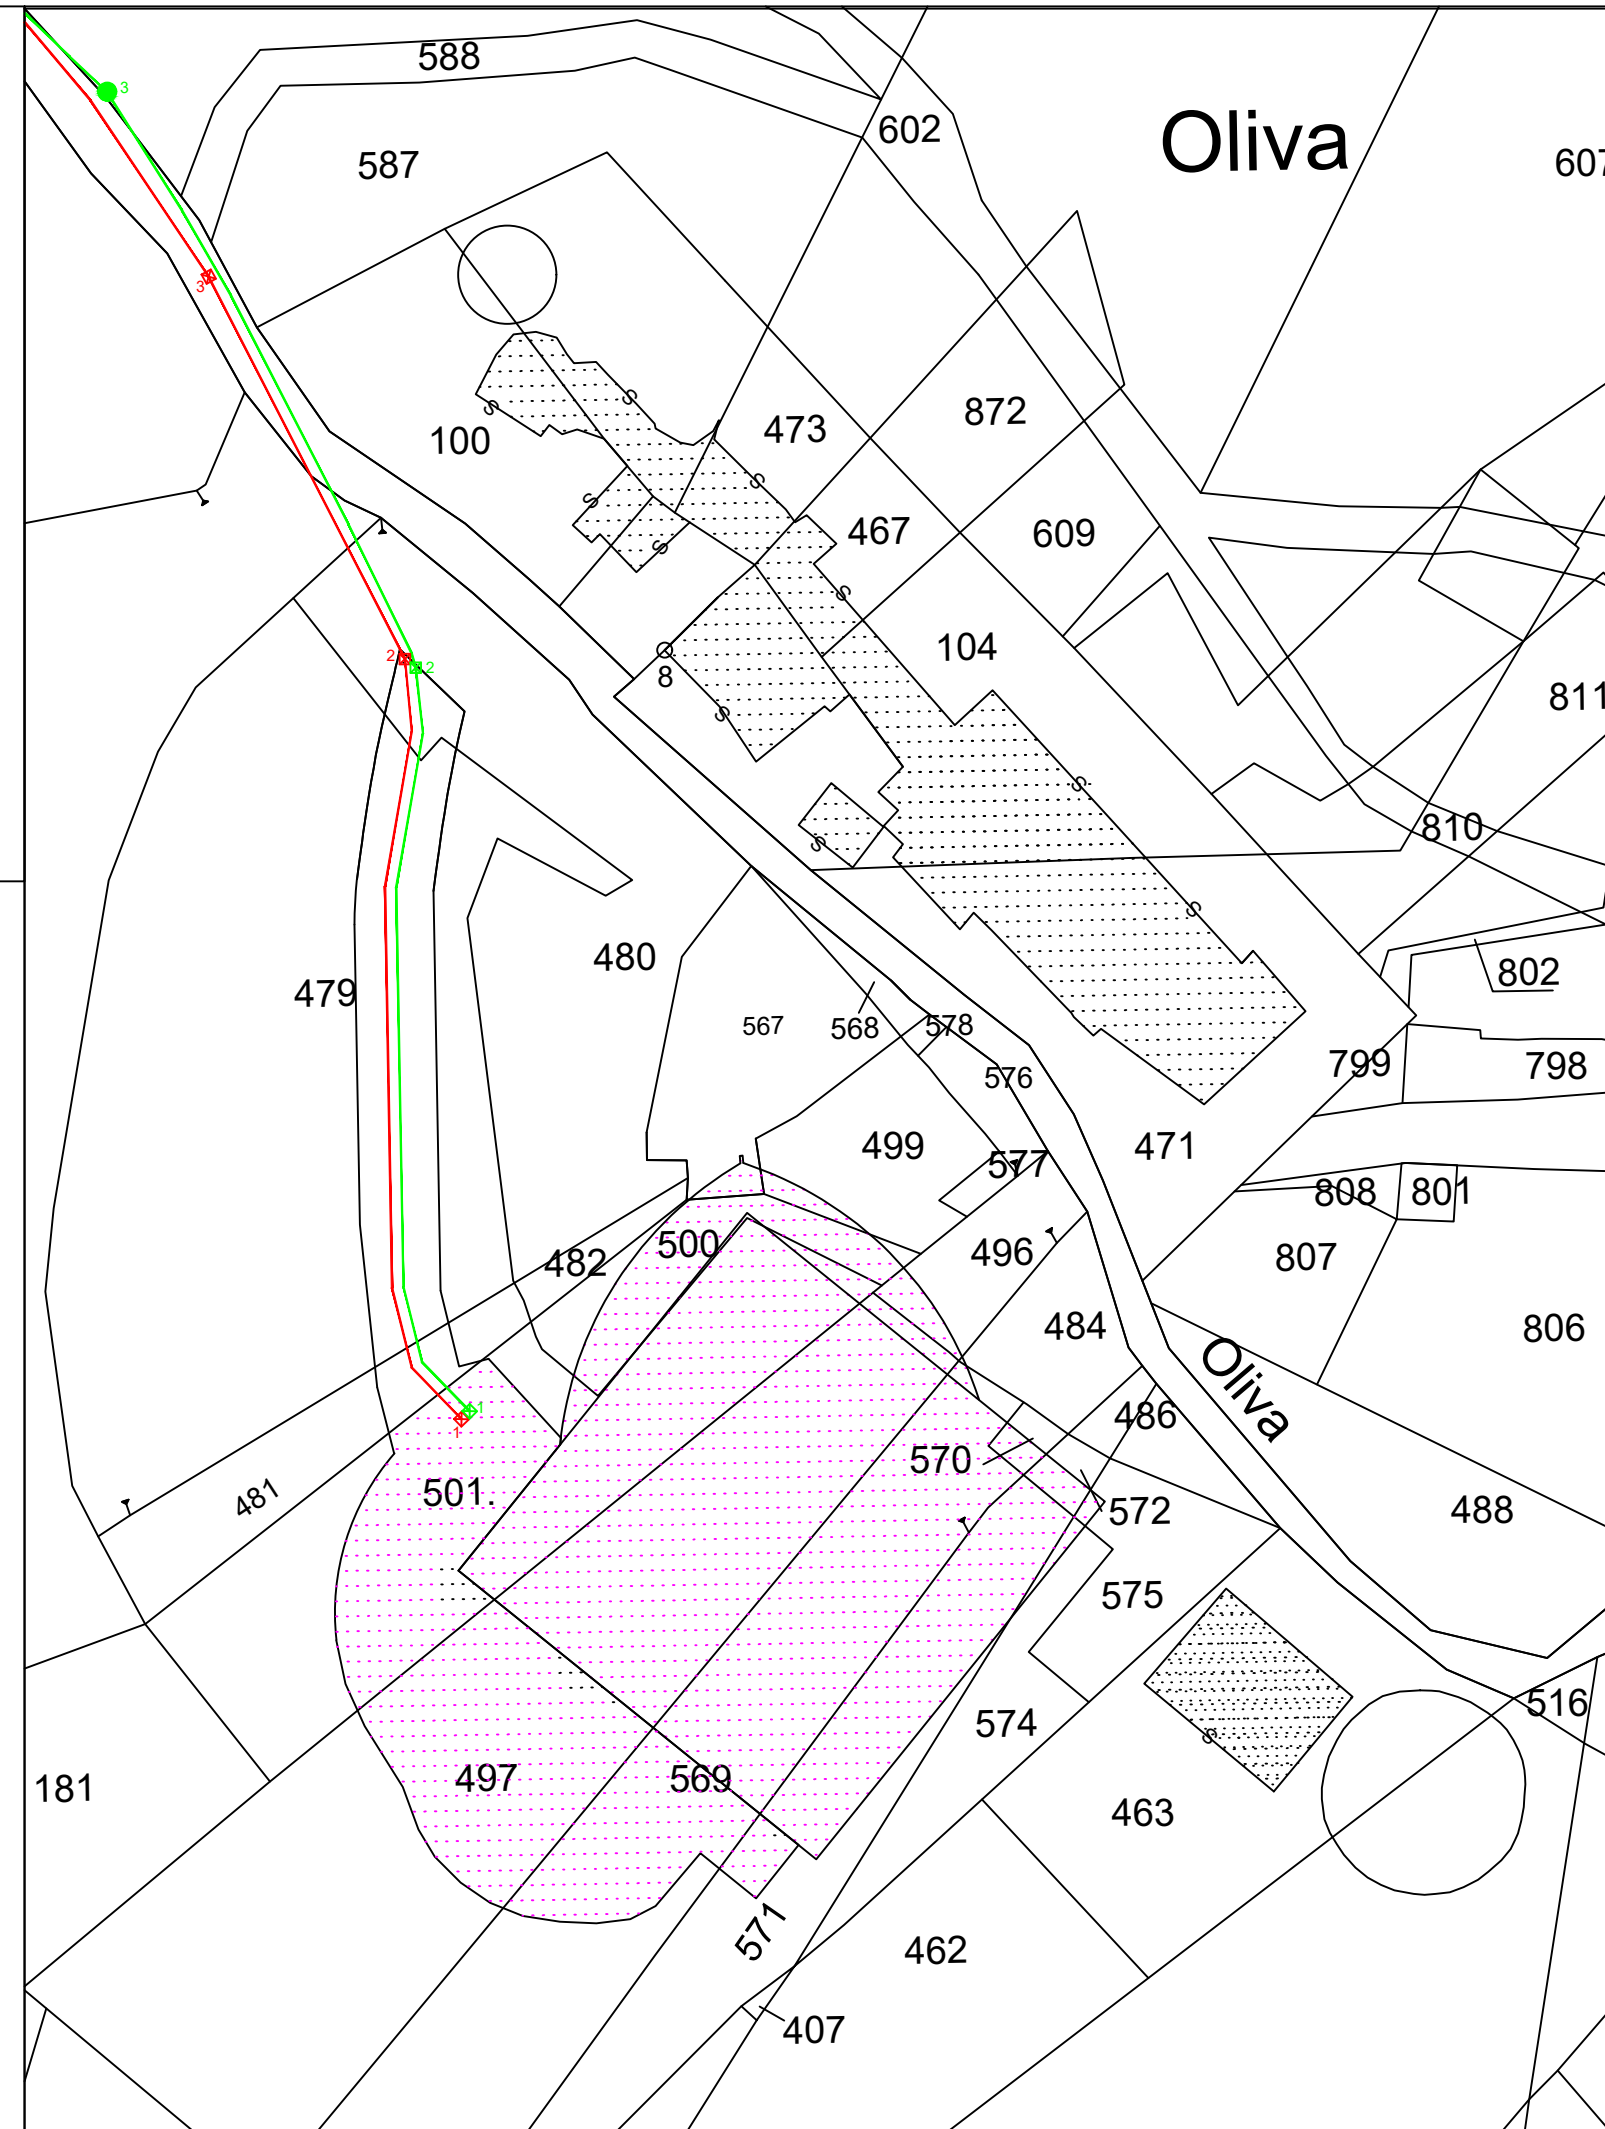


PROCESSO PRODUTTIVO


PIANTA IMPIANTO
Scala 1:50

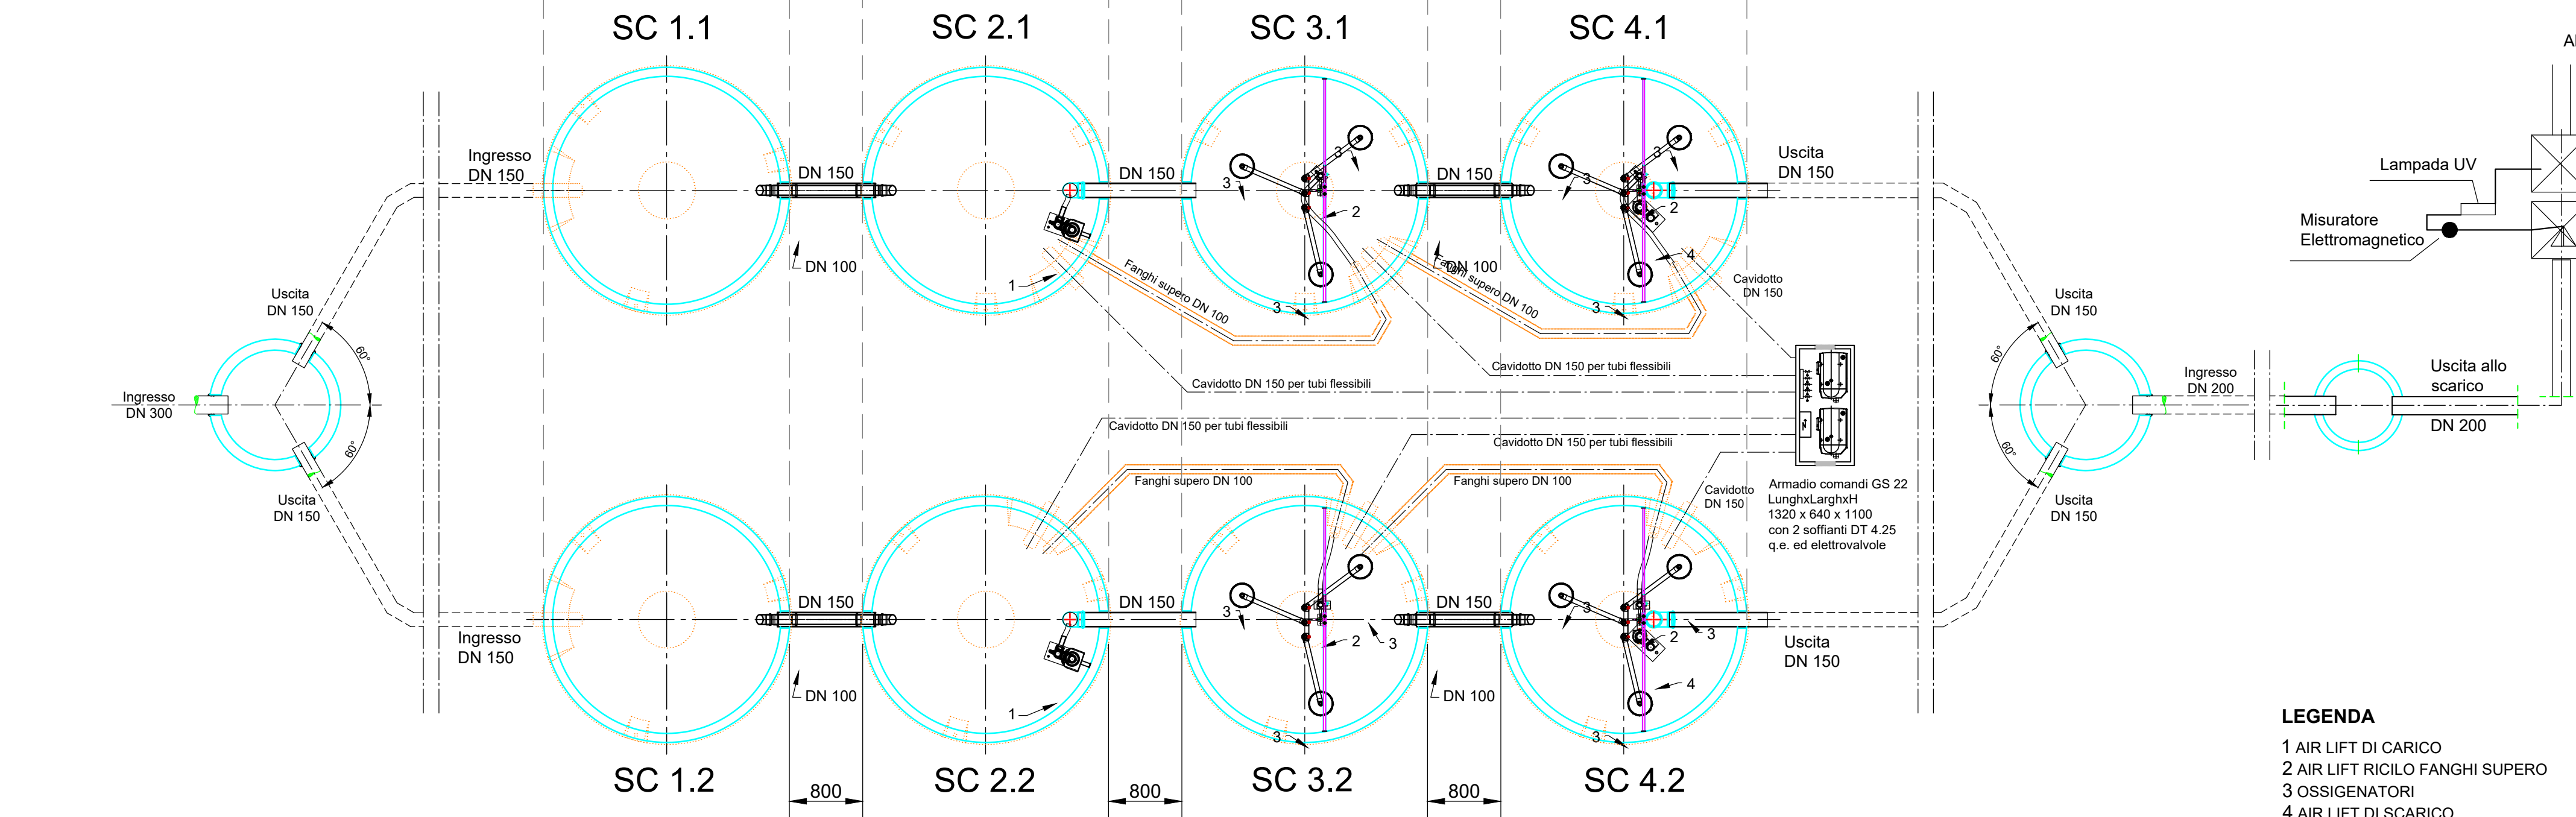

SEZIONE IMPIANTO
Scala 1:50

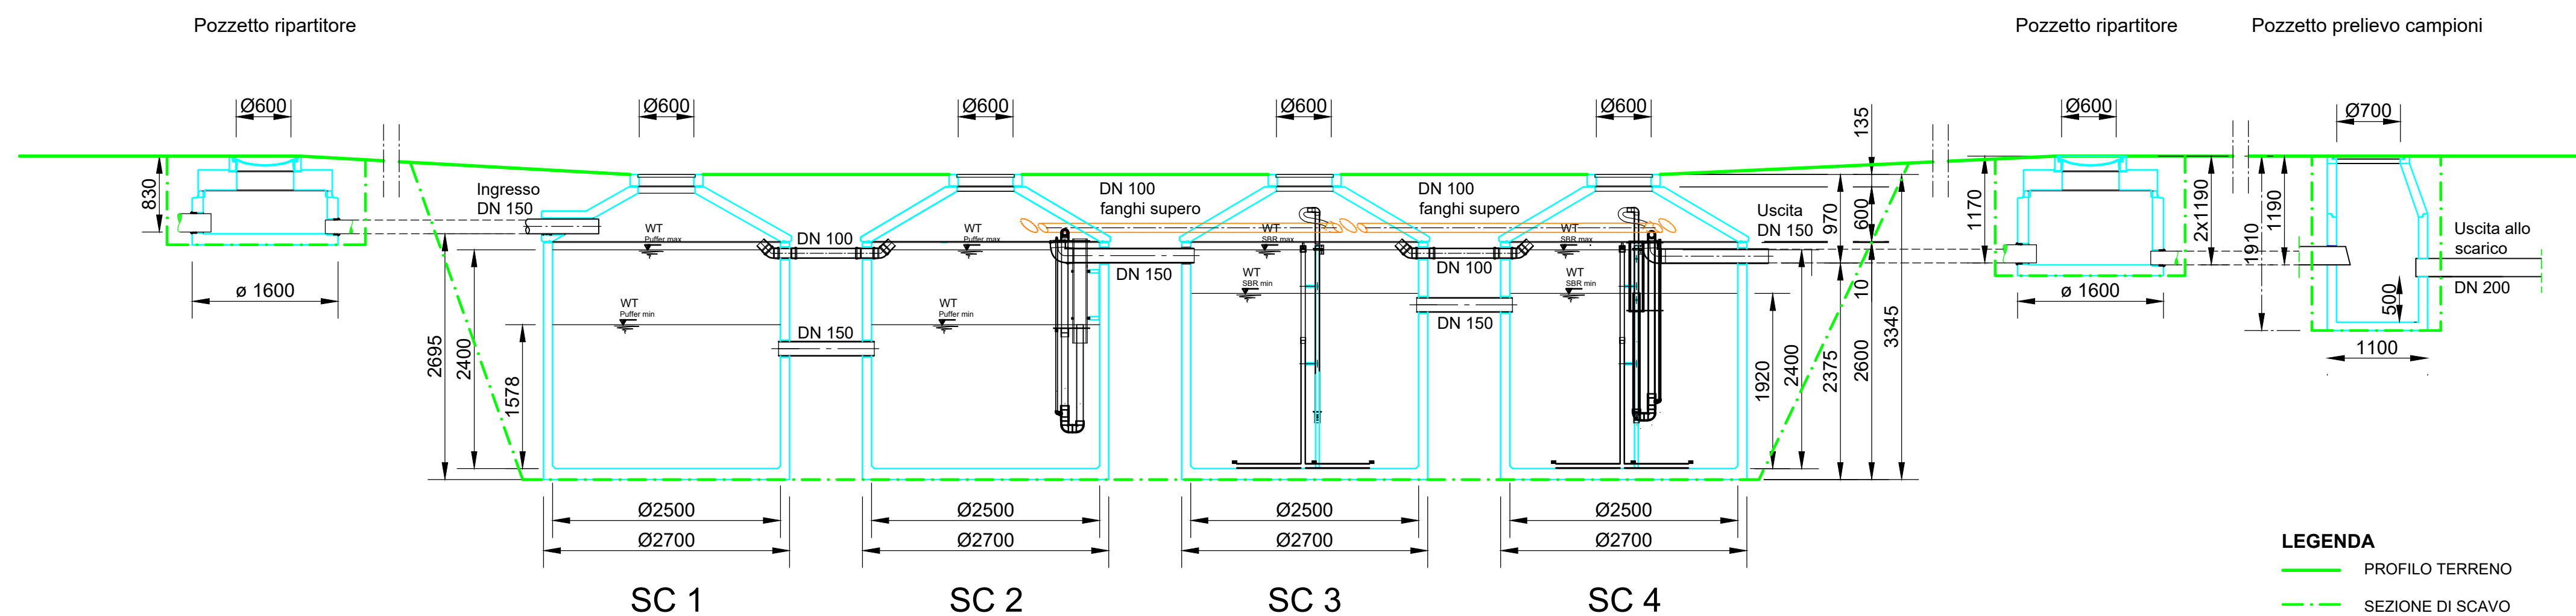

SEZIONE A-A' _PARTICOLARE SCARICO NEL CORPO IDRICO
SCALA 1:20

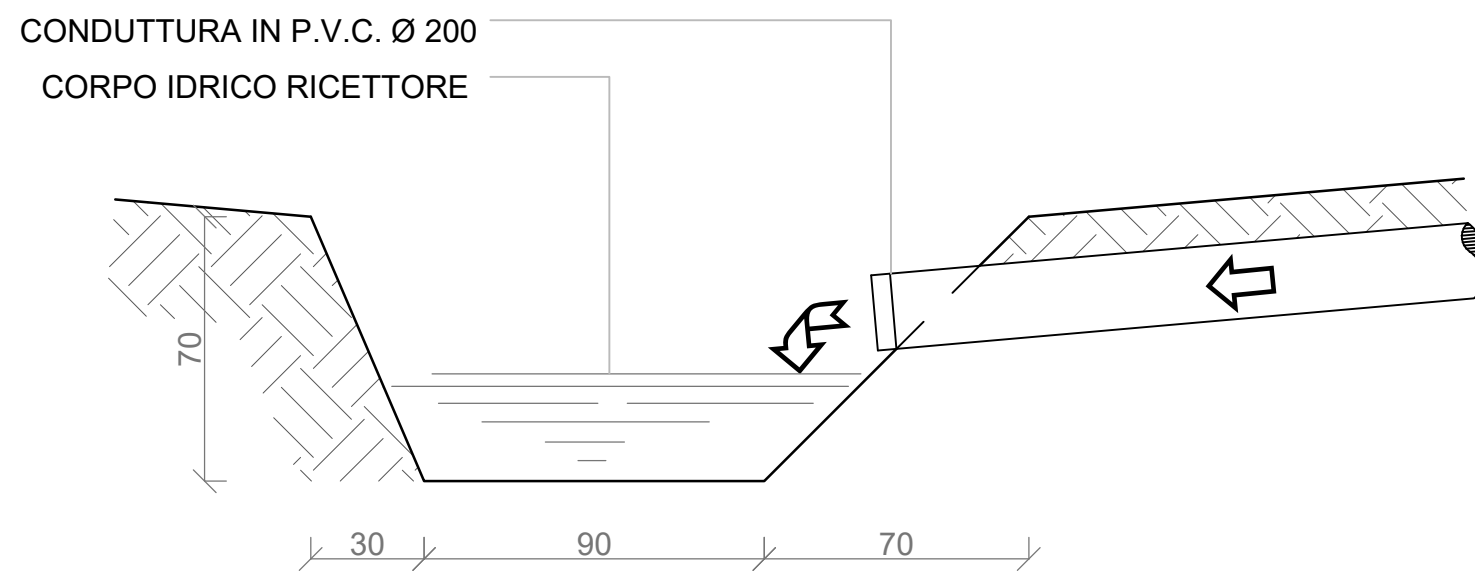

PROVINCIA DI FROSINONE
COMUNE DI GALLINARO

AUTORIZZAZIONE ALLO SCARICO
DELLE ACQUE REFLUE
IN CORPO IDRICO SUPERFICIALE
AI SENSI DEL D. LGS. 152/06

ELABORATO GRAFICO
REV01

Comittente:
FONDAZIONE CASA SERENA DEL BAMBINO GESU'
ETS

Il Tecnico:
ing. PASQUALE LAEZZA

DATA:

LUGLIO 2026

FONDAZIONE
CASA SERENA DEL BAMBINO GESU'
IN PROGETTO STRUTTURALE
VIA FORTE INC. 1040 GALLINARO (FR)
C.F. 01011640803

