


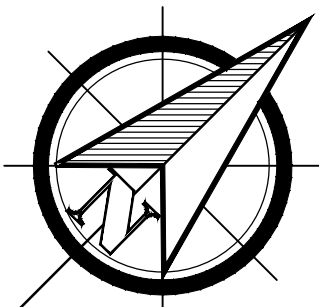

STUDIO TECNICO
GIANLUCA ORSINI
GEOMETRA

Via San Manno 27 - 03024 CEPRANO (FR)
tel./fax 0775/917095
gianluca.orsini@geopec.it
gianluca.orsini@geopec.it

COMUNE DI CEPRANO

Provincia di Frosinone

COMMITTENTE: SABELLICO S.R.L.

OGGETTO:
IMPIANTO DI GESTIONE RIFIUTI NON PERICOLOSI

TAVOLA: UNICA
SCALA: VARIE
DATA: AGOSTO 2026
TECNICO: Geom. Gianluca Orsini

TITOLO: ELABORATO PLANIMETRICO UNICO


TIMBRO E FIRMA DEL TECNICO

TIMBRO APPROVAZIONE ENTE




Conformemente alle leggi vigenti questo documento non può essere copiato, prodotto e divulgato in Italia né all'estero senza l'approvazione del progettista, cui resta riservato il diritto di perseguire legalmente i trasgressori.

STRALCIO CARTA TECNICA REGIONALE
SEZIONE N. 402060
scala 1:10000

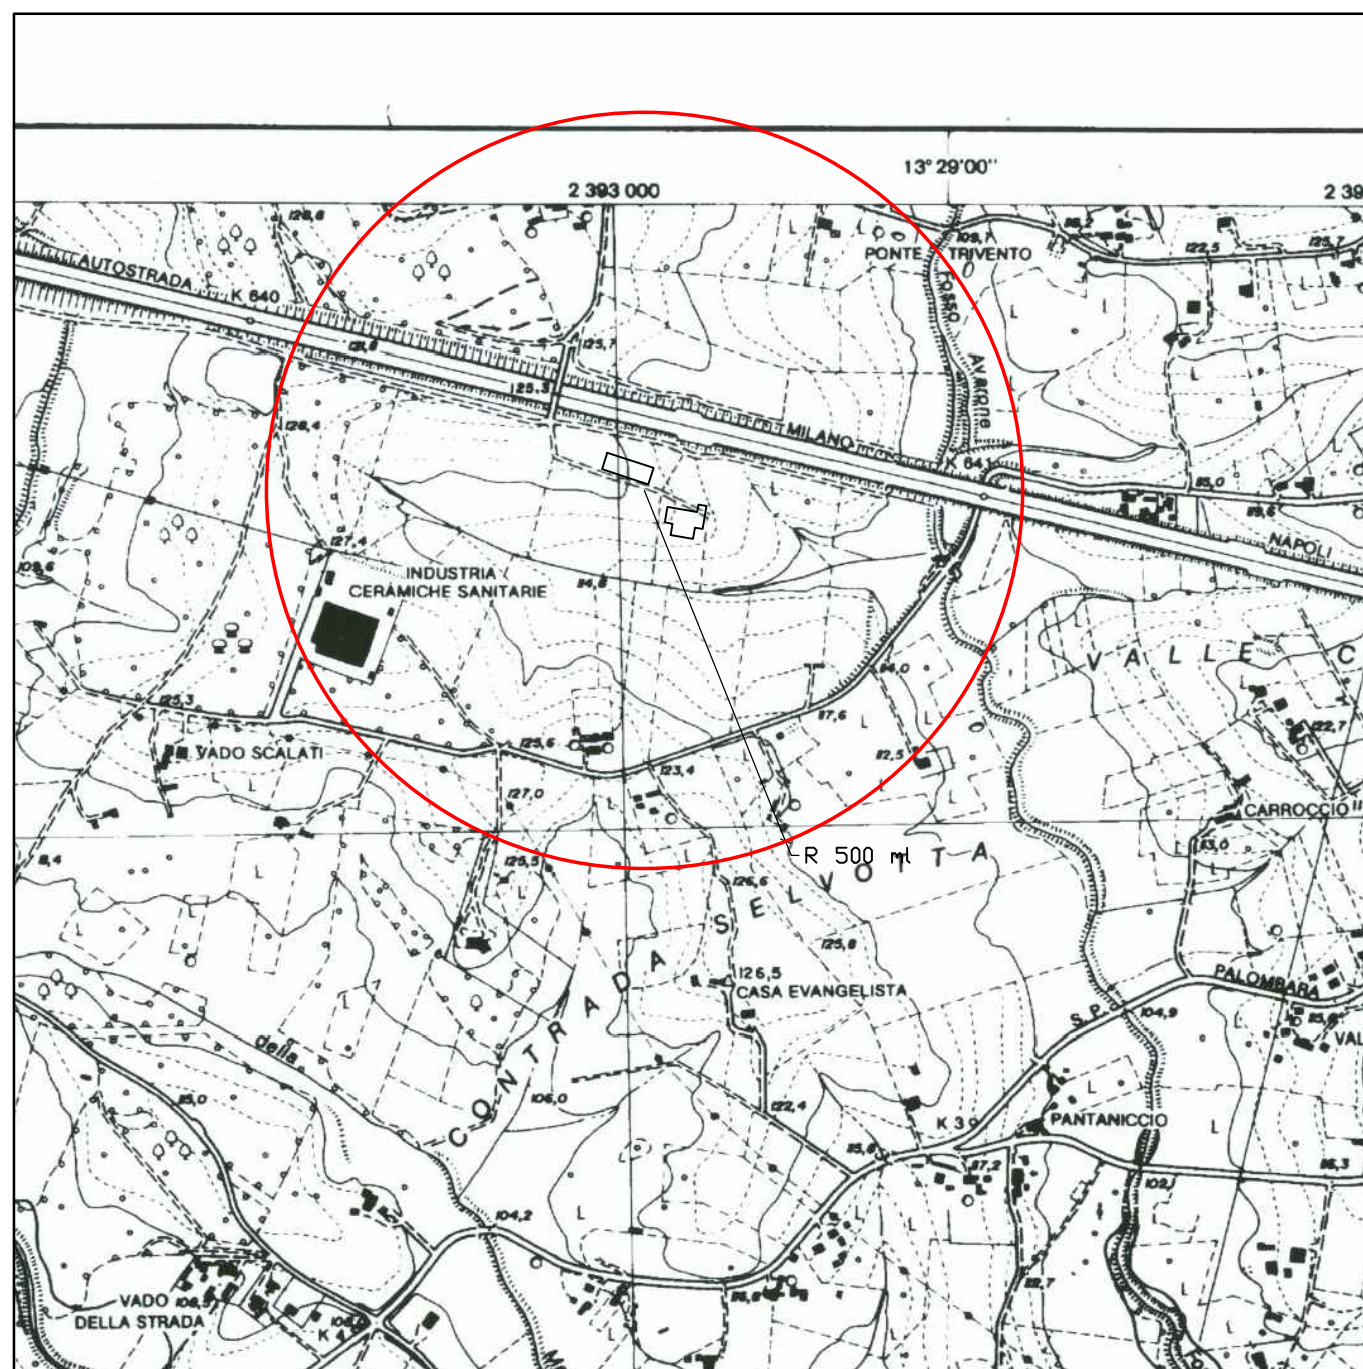

STRALCIO PLANIMETRICO CATASTALE
scala 1:2000

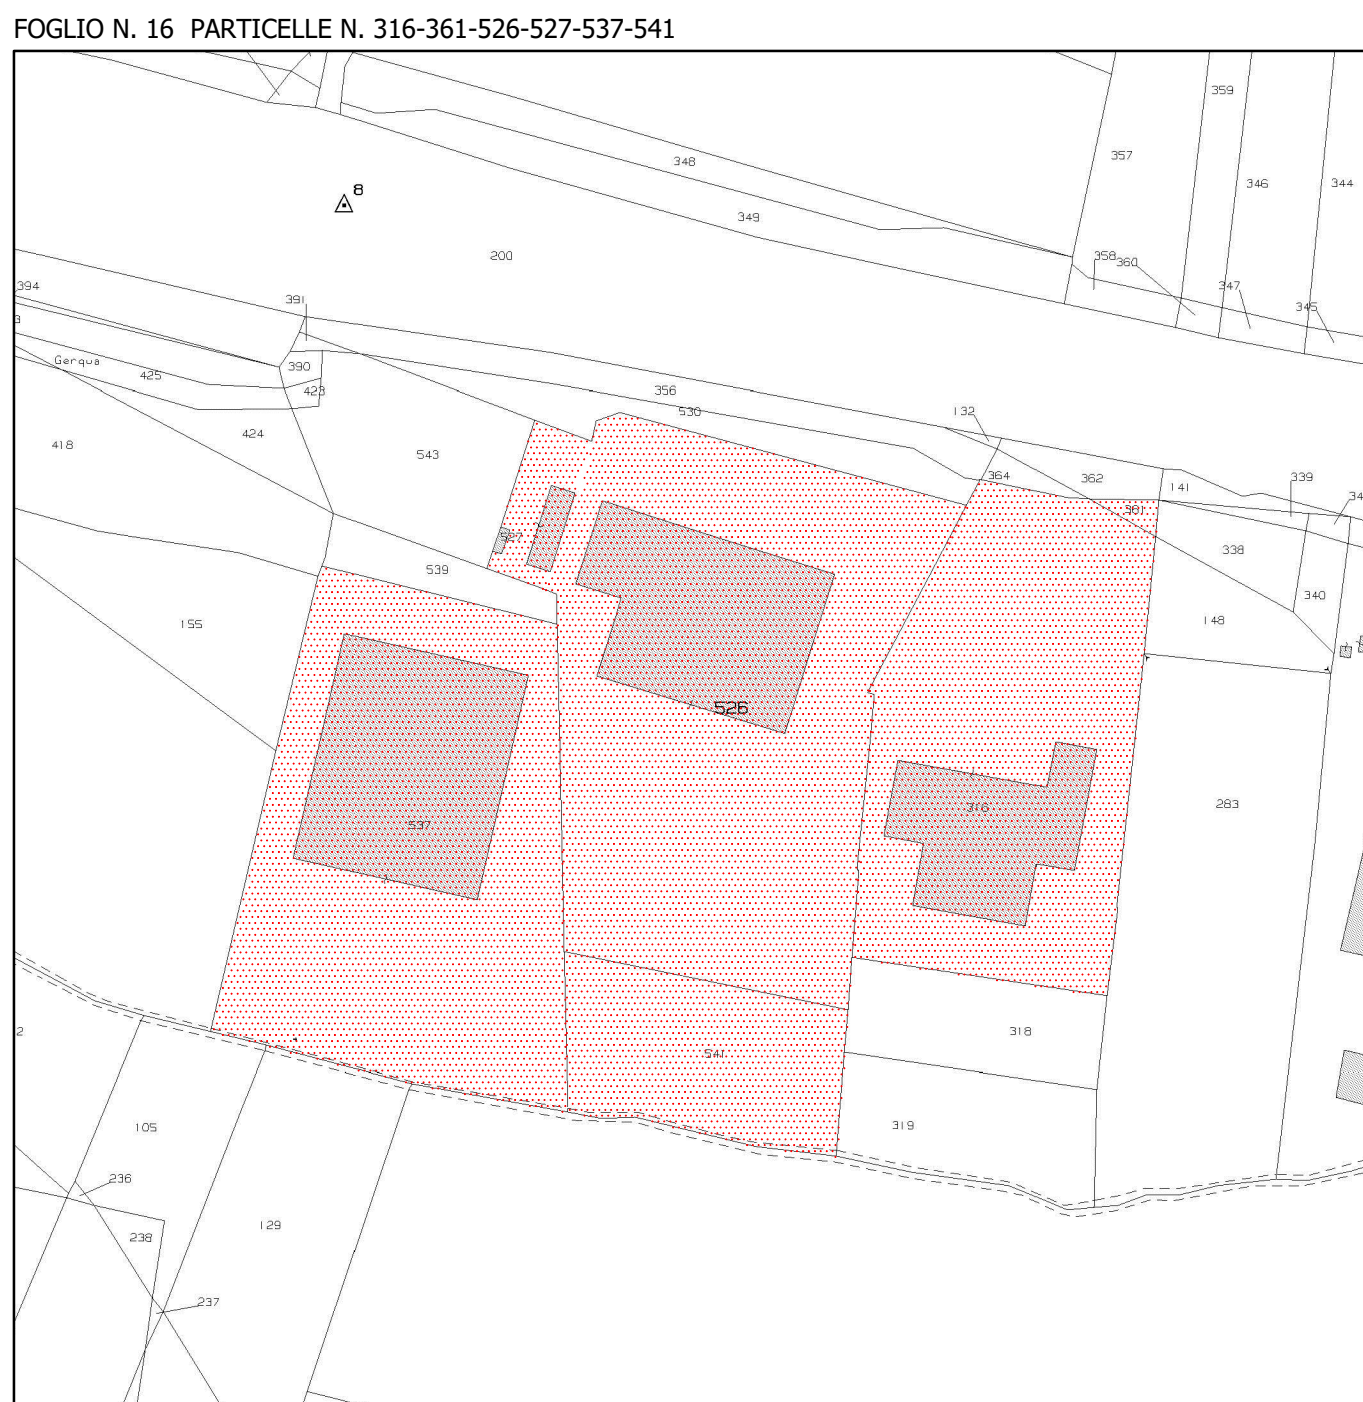

IMPIANTO CSS COREPLA

- 1) Aprisacchi
 - 2) Nastro trasportatore a piastre metalliche
 - 3) Vaglio a Tamburo Rotante
 - 4) Separatore Balistico
 - 5a) Lettore Ottico FILM
 - 5b) Lettore Ottico PET NON PET
 - 5c) Lettore Ottico CTE-IPS
 - 5d) Lettore Ottico CTA
 - 5e) Lettore Ottico CTL
 - 5f) Lettore Ottico CTC
 - 5g) Lettore per Riciccolo
 - 5h) Lettore RPO-TL
 - 5i) Lettore IPP
 - 6) Separatore Magnetico
 - 7) Separatore Metalli non ferrosi
 - 8) Piattaforme di Selezione manuale
 - 9) Impianto Separazione Aeraulica
 - 10) Pressa
 - 11) Locali Compressori
- PRESENTI DIVERSE SERIE DI NASTRI TRASPORTATORI

IMPIANTO CAPANNONE 1

- | ESISTENTE | AMPLIAMENTO |
|--|-------------------------|
| 1) Nastri Trasportatori | 7) Nastro Trasportatore |
| 2) Deferrizzatore | 8) Vaglio Dischi |
| 3) Raffinatore | 9) Lettore Ottico |
| 4) Pressa | |
| 5) Filmatrice | |
| 6) Trituratore mobile con Deferrizzatore | |

IMPIANTO CAPANNONE 4

- | AMPLIAMENTO |
|-------------------------|
| 1) Nastro Trasportatore |
| 2) Pressa |

PLANIMETRIA GENERALE

scala 1:300



STESSA PROPRIETA'
AREA BRECCIATA

STESSA PROPRIETA'
AREA BRECCIATA

STESSA PROPRIETA'
AREA BRECCIATA

STESSA PROPRIETA'
AREA BRECCIATA

STESSA PROPRIETA'
AREA BRECCIATA

STESSA PROPRIETA'
AREA BRECCIATA

STESSA PROPRIETA'
AREA BRECCIATA

STESSA PROPRIETA'
AREA BRECCIATA

STESSA PROPRIETA'
AREA BRECCIATA

STESSA PROPRIETA'
AREA BRECCIATA

STESSA PROPRIETA'
AREA BRECCIATA

SUPERFICI

Superficie TOT Assegnata ASI = mq 36.229
Superficie Coperta Capannone 1 = mq 1.680 di cui Tettoia mq 510
Superficie Coperta Capannone 2 = mq 1.483,50
Superficie Coperta Capannone 3 = mq 1.140
Superficie Coperta Capannone 4 = mq 3.050
Superficie Coperta Blocco Accessorio = mq 145
Superficie Coperta Cabina Elettrica = mq 16,75
Superficie Piazzale 1 Impermeabile = mq 2.800
Superficie Piazzale 2 Impermeabile = mq 2.928
Superficie Piazzale 3 Impermeabile = mq 5.350
Superficie Piazzale 4 Impermeabile = mq 5.630
Superficie Zona a Verde = mq 8.732,75
Superficie Tettoia 2 = mq 17
Superficie Zona di Transito Asfaltata e Movimentazione = mq 2.566
Superficie Area Esterna = mq 690

COORDINATE WGS84 POZZETTI DI PRELIEVO

POZZETTO	DESCRIZIONE	LATITUDINE	LONGITUDINE
PPC1	Pozzetto Prelievo Campione acque depurate	41,545010	13,478584
PPC2	Pozzetto Prelievo Campione acque seconda pioggia PIAZZALE 1	41,544916	13,478552
PPC3	Pozzetto Prelievo Campione acque seconda pioggia PIAZZALE 2	41,544774	13,478511
PPC4	Pozzetto Prelievo Campione acque seconda pioggia PIAZZALE 3	41,544979	13,477783
SF3	Scarico acque finale	41,544408	13,478452

LEGENDA PUNTI DI EMISSIONE IN ATMOSFERA

E1	IMPIANTO CSS COREPLA - coord.: 41,545984 N 13,477510 E
E3	FUMI DI SCARICO TRITURATORE art. 272 co. 1 coord.: 41,54526 N 13,47820 E

PUNTI DI ASPIRAZIONE PERCORSO ASPIRAZIONE

LEGENDA SCARICHI

- POZZETTO CHIUSO ISPEZIONABILE ACQUE METEORICHE
- VASCA DI DECATAZIONE
- VASCA IMHOFF
- POZZETTO SIFONATO DI CACCIATA
- POZZETTO DI ISPEZIONE ACQUE NERE
- CONDOTTA DISPERDENTE ACQUE NERE
- CONDOTTA ACQUE METEORICHE PLUVIALI CAPANNONE 2-3 E TETTOIA
- CONDOTTA ACQUE NERE
- CONDOTTA ACQUE SECONDA PIOGGIA
- CONDOTTA ACQUE METEORICHE DA TRATTARE
- CONDOTTA ACQUE PRIMA PIOGGIA DA DEPURARE
- CONDOTTA ACQUE PRIMA PIOGGIA DEPURATE
- CONDOTTA ACQUE METEORICHE PESA DA DEPURARE
- CONDOTTA ACQUE PRIMA PIOGGIA RILANCIATE DA DEPURARE
- CONDOTTA ESISTENTE SCARICO ACQUE
- GRIGLIA RACCOLTA ACQUE DA SMALTIRE CON DITTA SPECIALIZZATA
- GRIGLIA RACCOLTA ACQUE METEORICHE DA DEPURARE
- POZZETTO GRIGLIATO RACCOLTA ACQUE METEORICHE DA DEPURARE
- POZZETTO PRELIEVO CAMPIONE ACQUE DEPURATE
- POZZETTO PRELIEVO CAMPIONE ACQUE SECONDA PIOGGIA
- POZZETTO PRELIEVO CAMPIONE ACQUE SECONDA PIOGGIA
- POZZETTO PRELIEVO CAMPIONE ACQUE SECONDA PIOGGIA
- SCARICO INTERMEDIO ACQUE PRIMA PIOGGIA DEPURATE IN CONDOTTA ESISTENTE
- SCARICO INTERMEDIO ACQUE SECONDA PIOGGIA PIAZZALE 1 IN CONDOTTA ESISTENTE
- SF3 SCARICO FINALE ACQUE IN FOSCO INTERPODERALE
- SF4 SCARICO INTERMEDIO ACQUE SECONDA PIOGGIA PIAZZALE 2 IN CONDOTTA ESISTENTE
- SF5 SCARICO INTERMEDIO ACQUE PLUVIALI CAPANNONE 2 E 3
- S6 SCARICO ACQUE REFLUE ESISTENTE IN SUB-IRRIGAZIONE
- S7 SCARICO ACQUE REFLUE ACCESSORIO IN SUB-IRRIGAZIONE
- S8 SCARICO ACQUE PLUVIALI FABBRICATO ACCESSORIO E PIAZZALE 4
- S9 SCARICO INTERMEDIO ACQUE SECONDA PIOGGIA PIAZZALE 3 IN CONDOTTA ESISTENTE
- S10 SCARICO INTERMEDIO ACQUE PLUVIALI TETTOIA IN CONDOTTA ESISTENTE
- S11 SCARICO INTERMEDIO ACQUE PLUVIALI CAPANNONE 1 E 2 IN CONDOTTA ESISTENTE
- S12 SCARICO ACQUE PLUVIALI CAPANNONE 4

LEGENDA AREE

- A1 IMPIANTO DI SELEZIONE mq 1.483,50
- A2 AREA RIFIUTI IN INGRESSO R13 ED IN USCITA R13 mq 850
- A3 AREA RIFIUTI IN INGRESSO - BALLE + SFUSO mq 255
- A4 AREA STOCCAGGIO R13 RAE E BATTERIE mq 4
- A5 AREA STOCCAGGIO 030307 mq 65
- A6 AREA STOCCAGGIO 191210 SFUSO O BALLE mq 120
- A7 AREA STOCCAGGIO FERRO E METALLI mq 60
- A8a AREA SCARICO SELEZIONE R13-R12-R3 CARTA mq 240
- A8b AREA SELEZIONE R13-R12-MISTI mq 330
- A8c AREA SELEZIONE D13-D14-D15 misti mq 220
- A9 AREA STOCCAGGIO EOW/CARTA mq 24
- A10a AREA ACCERTAMENTI PER CSS-C mq 100
- A10b AREA STOCCAGGIO CSS END OF WASTE mq 105
- A11 AREA RIFIUTI AUTOPRODOTTI mq 4
- A12a AREA RIFIUTI 191212 - D15 mq 65
- A12b AREA RIFIUTI 191212 - R13 mq 65
- A13 AREA RIFIUTI DA LAVORARE SENZA TRITURAZIONE PRIMARIA mq 80
- A14 AREA STOCCAGGIO CAMPIONI RIFIUTI CSS COREPLA mq 100
- A15 AREA MISCELAZIONE CAMPIONI RIFIUTI CSS COREPLA mq 60
- A16 AREA STOCCAGGIO RIFIUTI IN INGRESSO 191212-191204-150203 mq 145
- A17 AREA RIFIUTI IN ENTRATA BALLE R13 mq 65
- A18 AREA STOCCAGGIO RIFIUTI IN USCITA CUMILI/BALLE R13 mq 445
- A19-A21 AREA STOCCAGGIO RIFIUTI IN USCITA CUMILI/BALLE R13 mq 1.460
- A20 AREA STOCCAGGIO CONTAINER PIENI/VIOTI R13-D15 mq 65
- A22 AREA STOCCAGGIO E TRITURAZIONE RIFIUTI DA AVVIARE ALLA LINEA CSS mq 125
- A23a AREA STOCCAGGIO 191210 IN USCITA mq 760
- A23b AREA STOCCAGGIO 191210 IN USCITA mq 100
- A24 AREA STOCCAGGIO RIFIUTI 200303 mq 44
- A25 AREA STOCCAGGIO LEGNO mq 65

LEGENDA FOSSA IMHOFF

- POZZETTO DI ISPEZIONE ACQUE NERE
- VASCA DI DECATAZIONE
- POZZETTO SIFONATO DI CACCIATA
- VASCA IMHOFF ZETAPLAST IMH10
- CONDOTTA PVC ACQUE GRIGIE
- CONDOTTA PVC ACQUE NERE
- CONDOTTA PVC DISPERDENTE