



PROVINCIA DI FROSINONE

Unità di Progetto VALORIZZAZIONE IMMOBILI SCOLASTICI
Piazza Gramsci n.13 - 03100 FROSINONE

ADEGUAMENTO SISMICO ISTITUTO DI ISTRUZIONE SUPERIORE "NICOLUCCI-REGGIO"

SITO IN ISOLA DEL LIRI - PROVINCIA DI FROSINONE
Intervento nell'ambito del PNRR, Missione 4 Componente 1 Investimento 3.3 - VARIANTE SUPPLETIVA ART.




VARIANTE SUPPLETIVA

R.U.P. ING. GIANLUCA ANTONINI
D.L. ING. LEONARDO CAMPOLI
D.O. ING. VLADIMIRO ALFONSI
C.S.E. ING. DONATO DI RUSCIO


Oggetto dell'elaborato:
INTERVENTO IN COPERTURA

Tavola TAV.VAR.01	PLANIMETRIA E PARTICOLARI CORPO A-B-C-F1-F2 SCALA: VARIE	Data GEN-2025
----------------------	--	------------------

PLANIMETRIA GENERALE - INTERVENTI IN COPERTURA SCALA 1:500

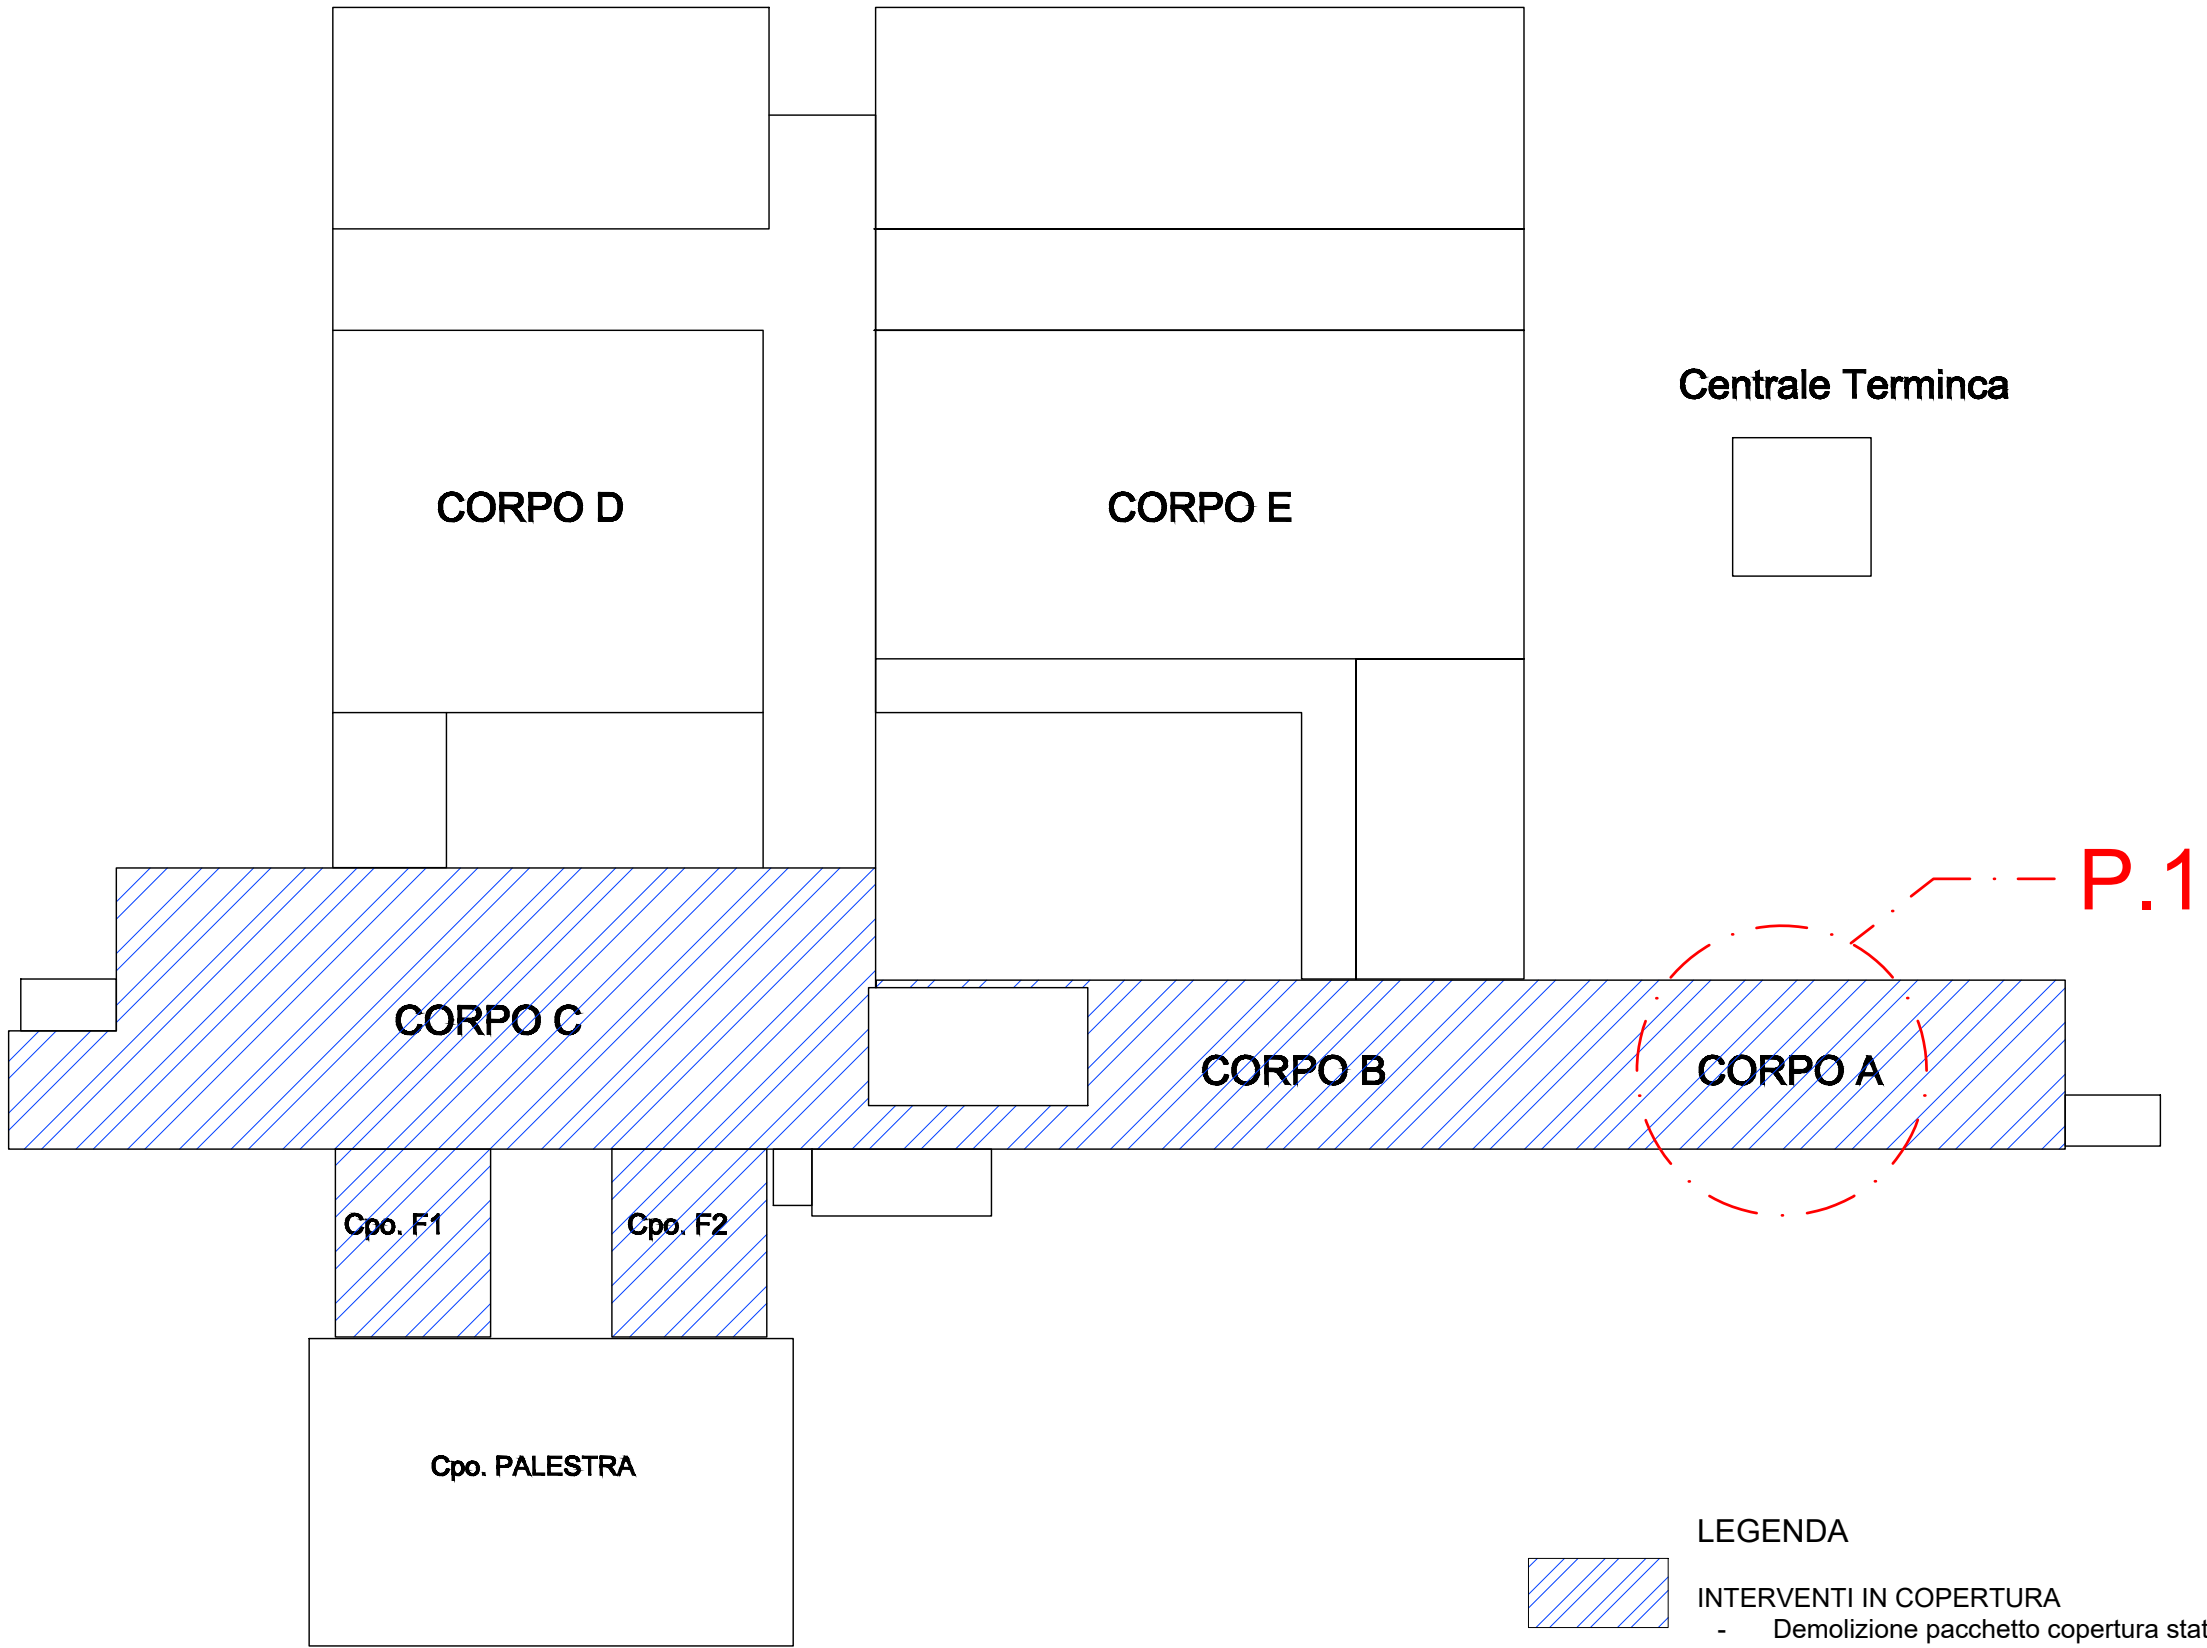


P.1- PARTICOLARE STRUTTURALE COPERTURA SCALA 1:100

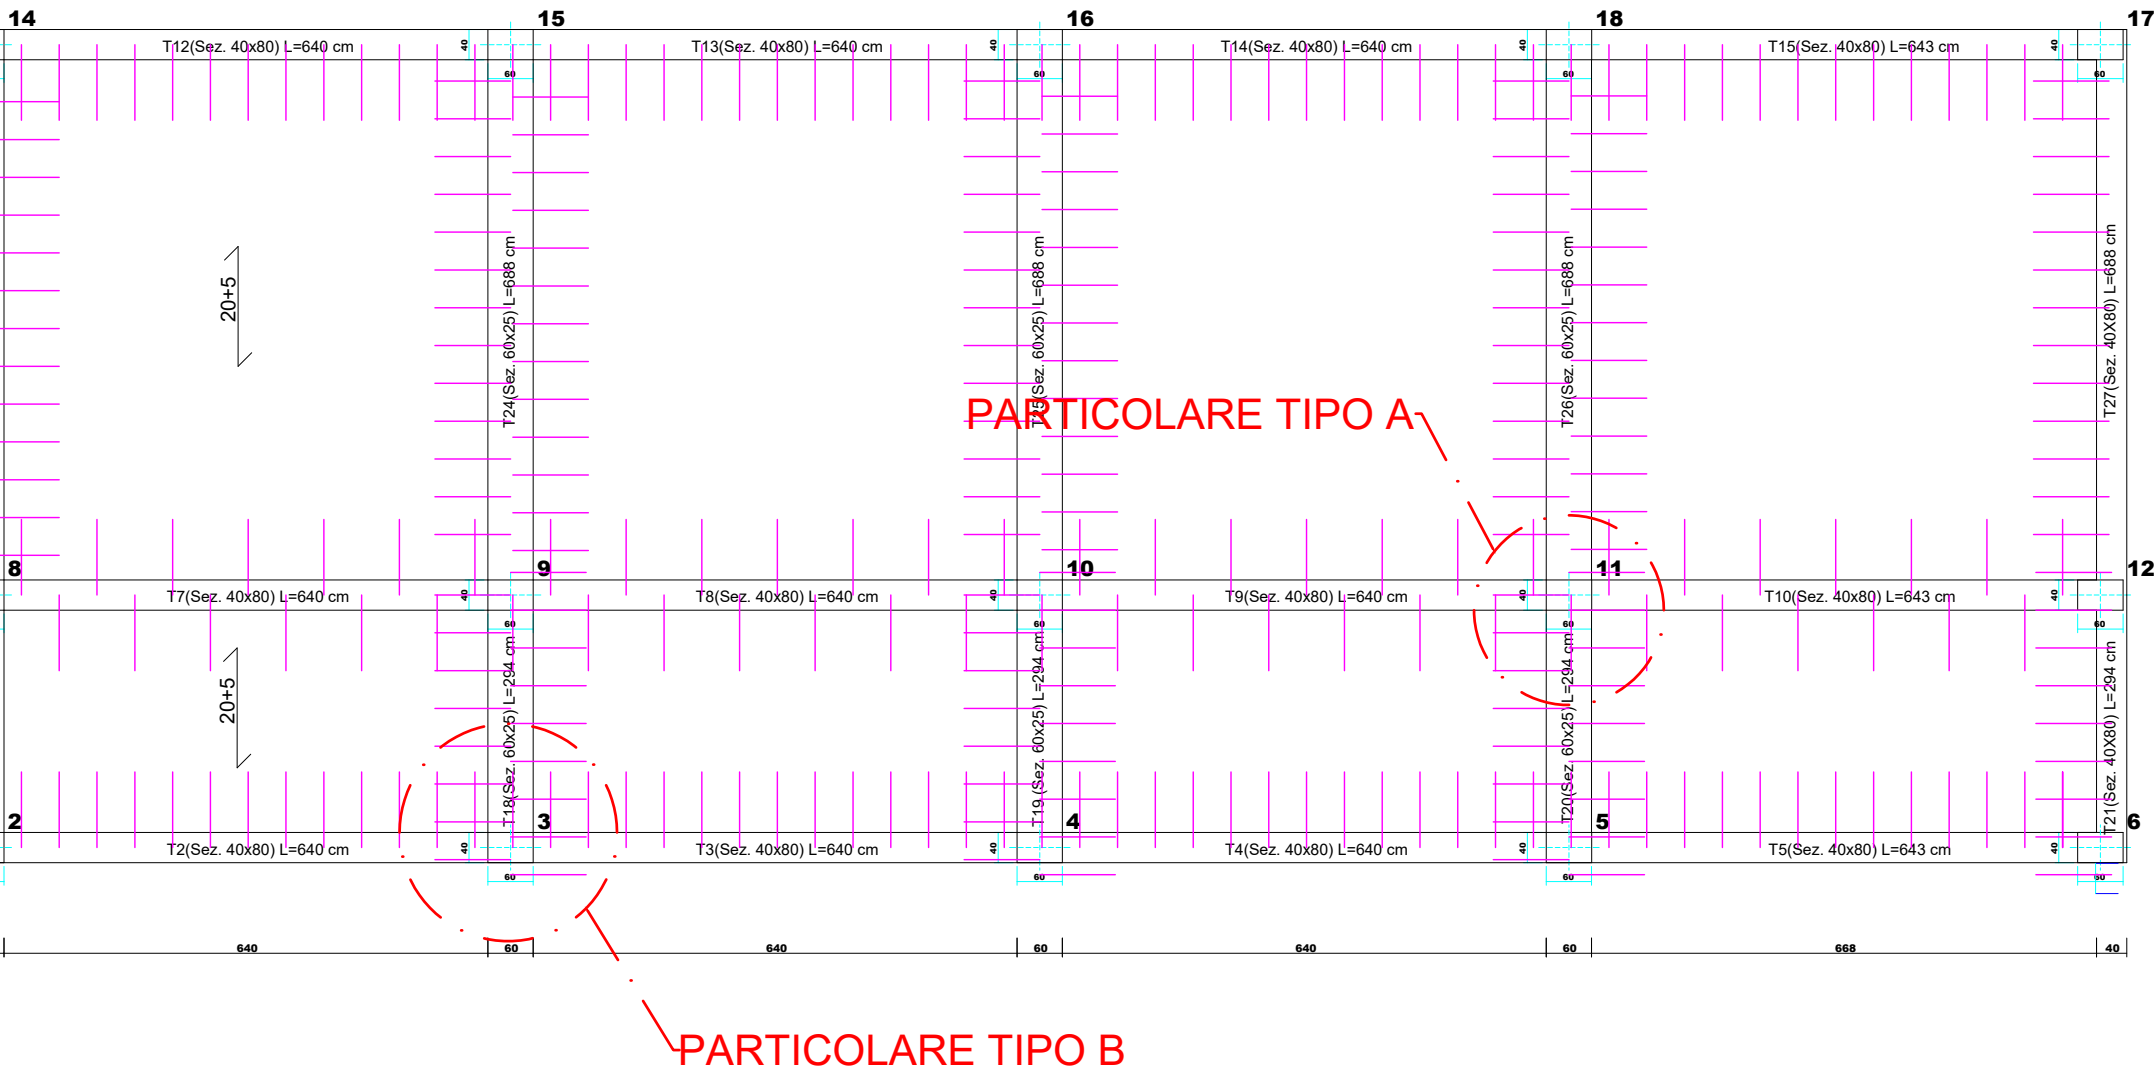


PARTICOLARE tipo A - tipo B SCALA 1:20


PARTICOLARE TIPO A DELL' ARMATURA IN CORRISPONDENZA
DELLE TRAVI CENTRALI - VISTA PIANTA - Scala 1:20

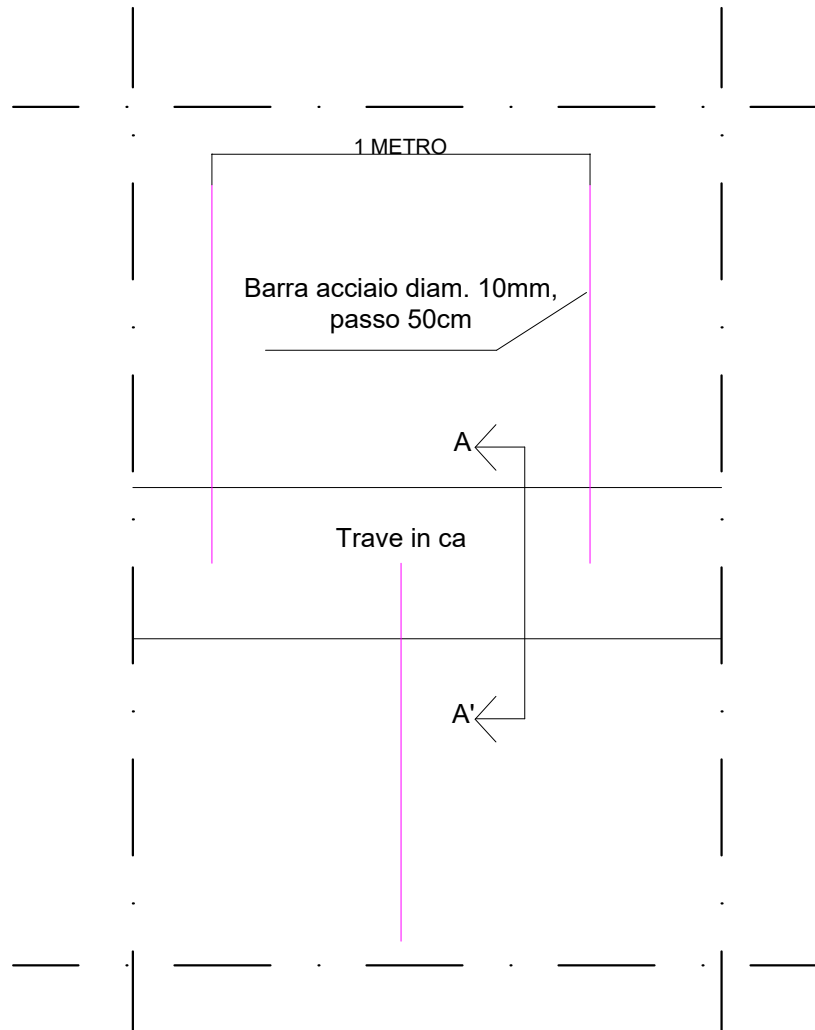


PARTICOLARE TIPO B DELL' ARMATURA IN CORRISPONDENZA
DELLE TRAVI PERIMETRALI - VISTA PIANTA - Scala 1:20

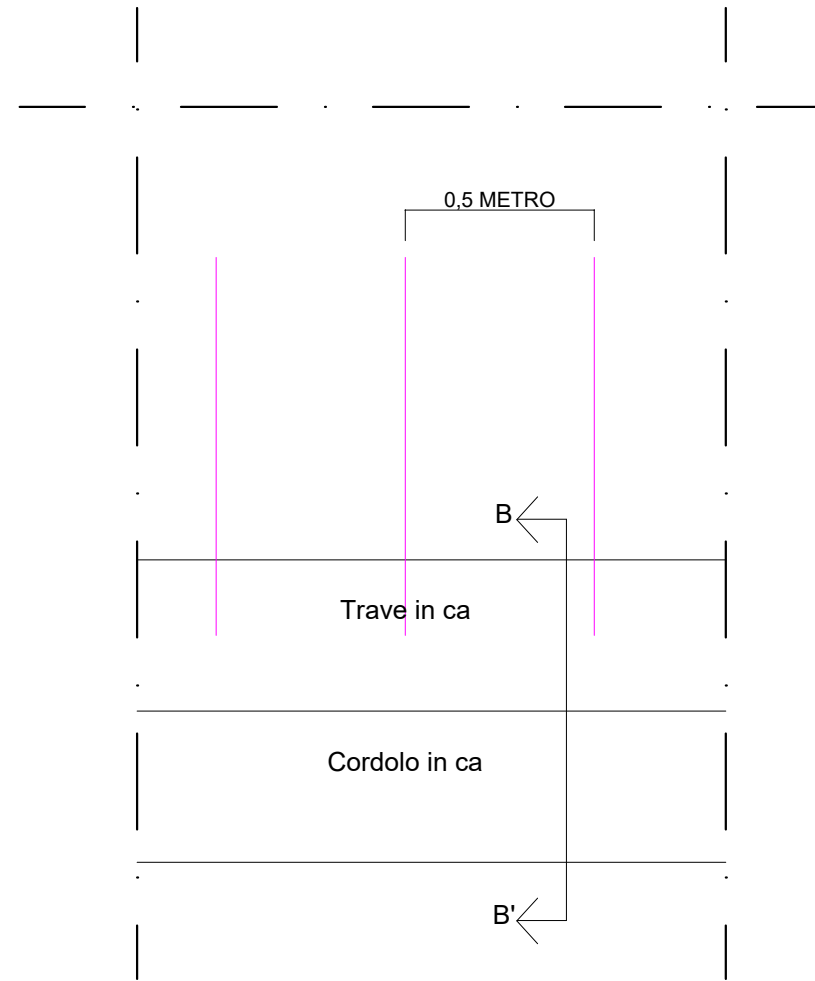

PARTICOLARE TIPO DELL' ARMATURA IN CORRISPONDENZA
DELLE TRAVI CENTRALI - Sezione A-A' Scala 1:20

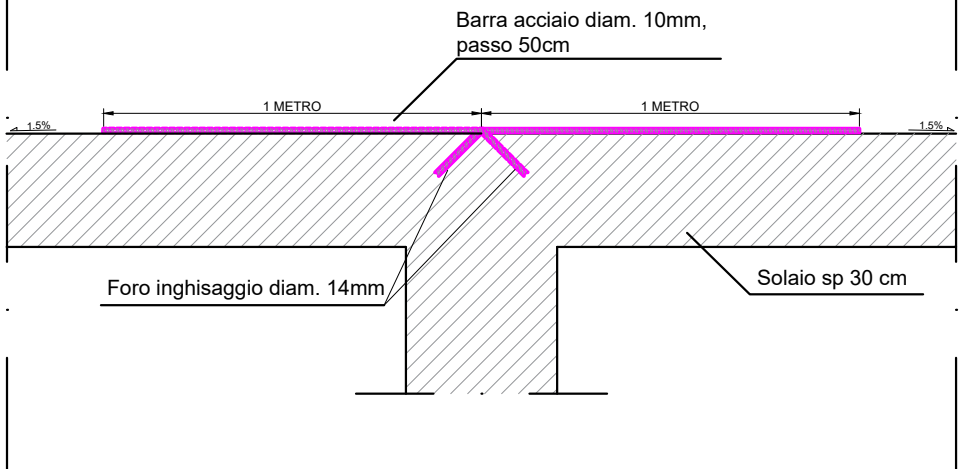


PARTICOLARE TIPO DELL' ARMATURA IN CORRISPONDENZA
DELLE TRAVI PERIMETRALI - Sezione B-B' Scala 1:20

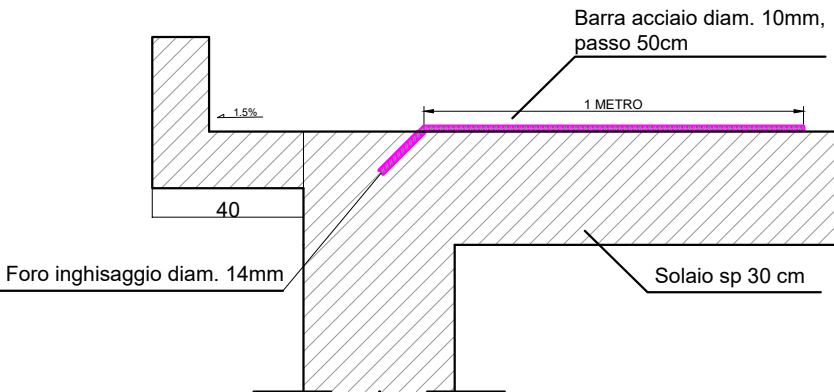

STATO ATTUALE

STRATIGRAFIA COPERTURA
SCALA 1:1

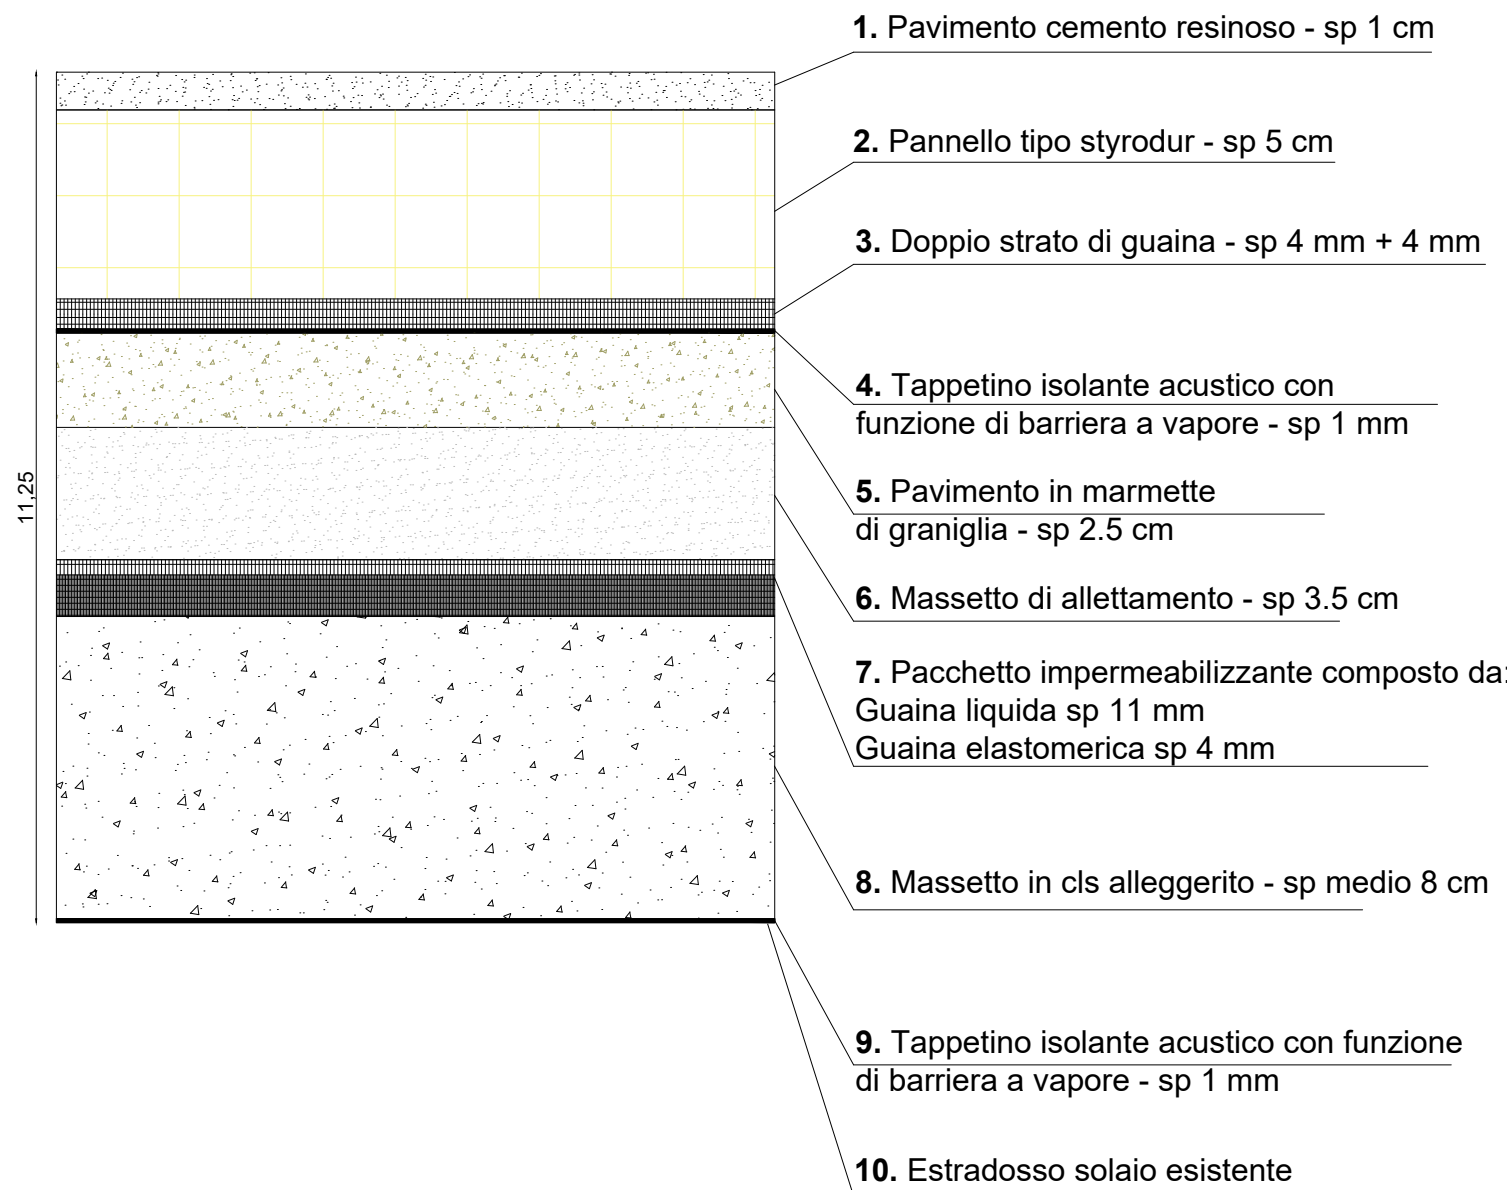

STATO DI PROGETTO (PROPOSTA)

STRATIGRAFIA COPERTURA
SCALA 1:2

