



PROVINCIA DI FROSINONE

Unità di Progetto VALORIZZAZIONE IMMOBILI SCOLASTICI
Piazza Gramsci n.13 - 03100 FROSINONE

ADEGUAMENTO SISMICO ISTITUTO DI ISTRUZIONE SUPERIORE
"NICOLUCCI-REGGIO"

SITO IN ISOLA DEL LIRI - PROVINCIA DI FROSINONE
Intervento nell'ambito del PNRR, Missione 4 Componente 1 Investimento 3.3 - VARIANTE SUPPLETIVA ART.




VARIANTE SUPPLETIVA

R.U.P. ING. GIANLUCA ANTONINI
D.L. ING. LEONARDO CAMPOLI
D.O. ING. VLADIMIRO ALFONSI
C.S.E. ING. DONATO DI RUSCIO


Oggetto dell'elaborato:
INTERVENTO ANTISFONDELLAMENTO

Tavola	PLANIMETRIA E PARTICOLARI CORPO A-B-C-D-E-F1-F2-PALESTRA SCALA: VARIE	Data
TAV.VAR.02		GEN-2025


LEGENDA

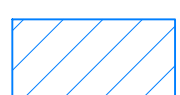-  Antisfondellamento solaio con rete in fibra di basalto e acciaio inox e intonaco strutturale
-  Antisfondellamento solaio con cartongesso


INTERVENTO ANTISFONDELLAMENTO
CORPO PALESTRA - F1 - F2
SCALA 1:200

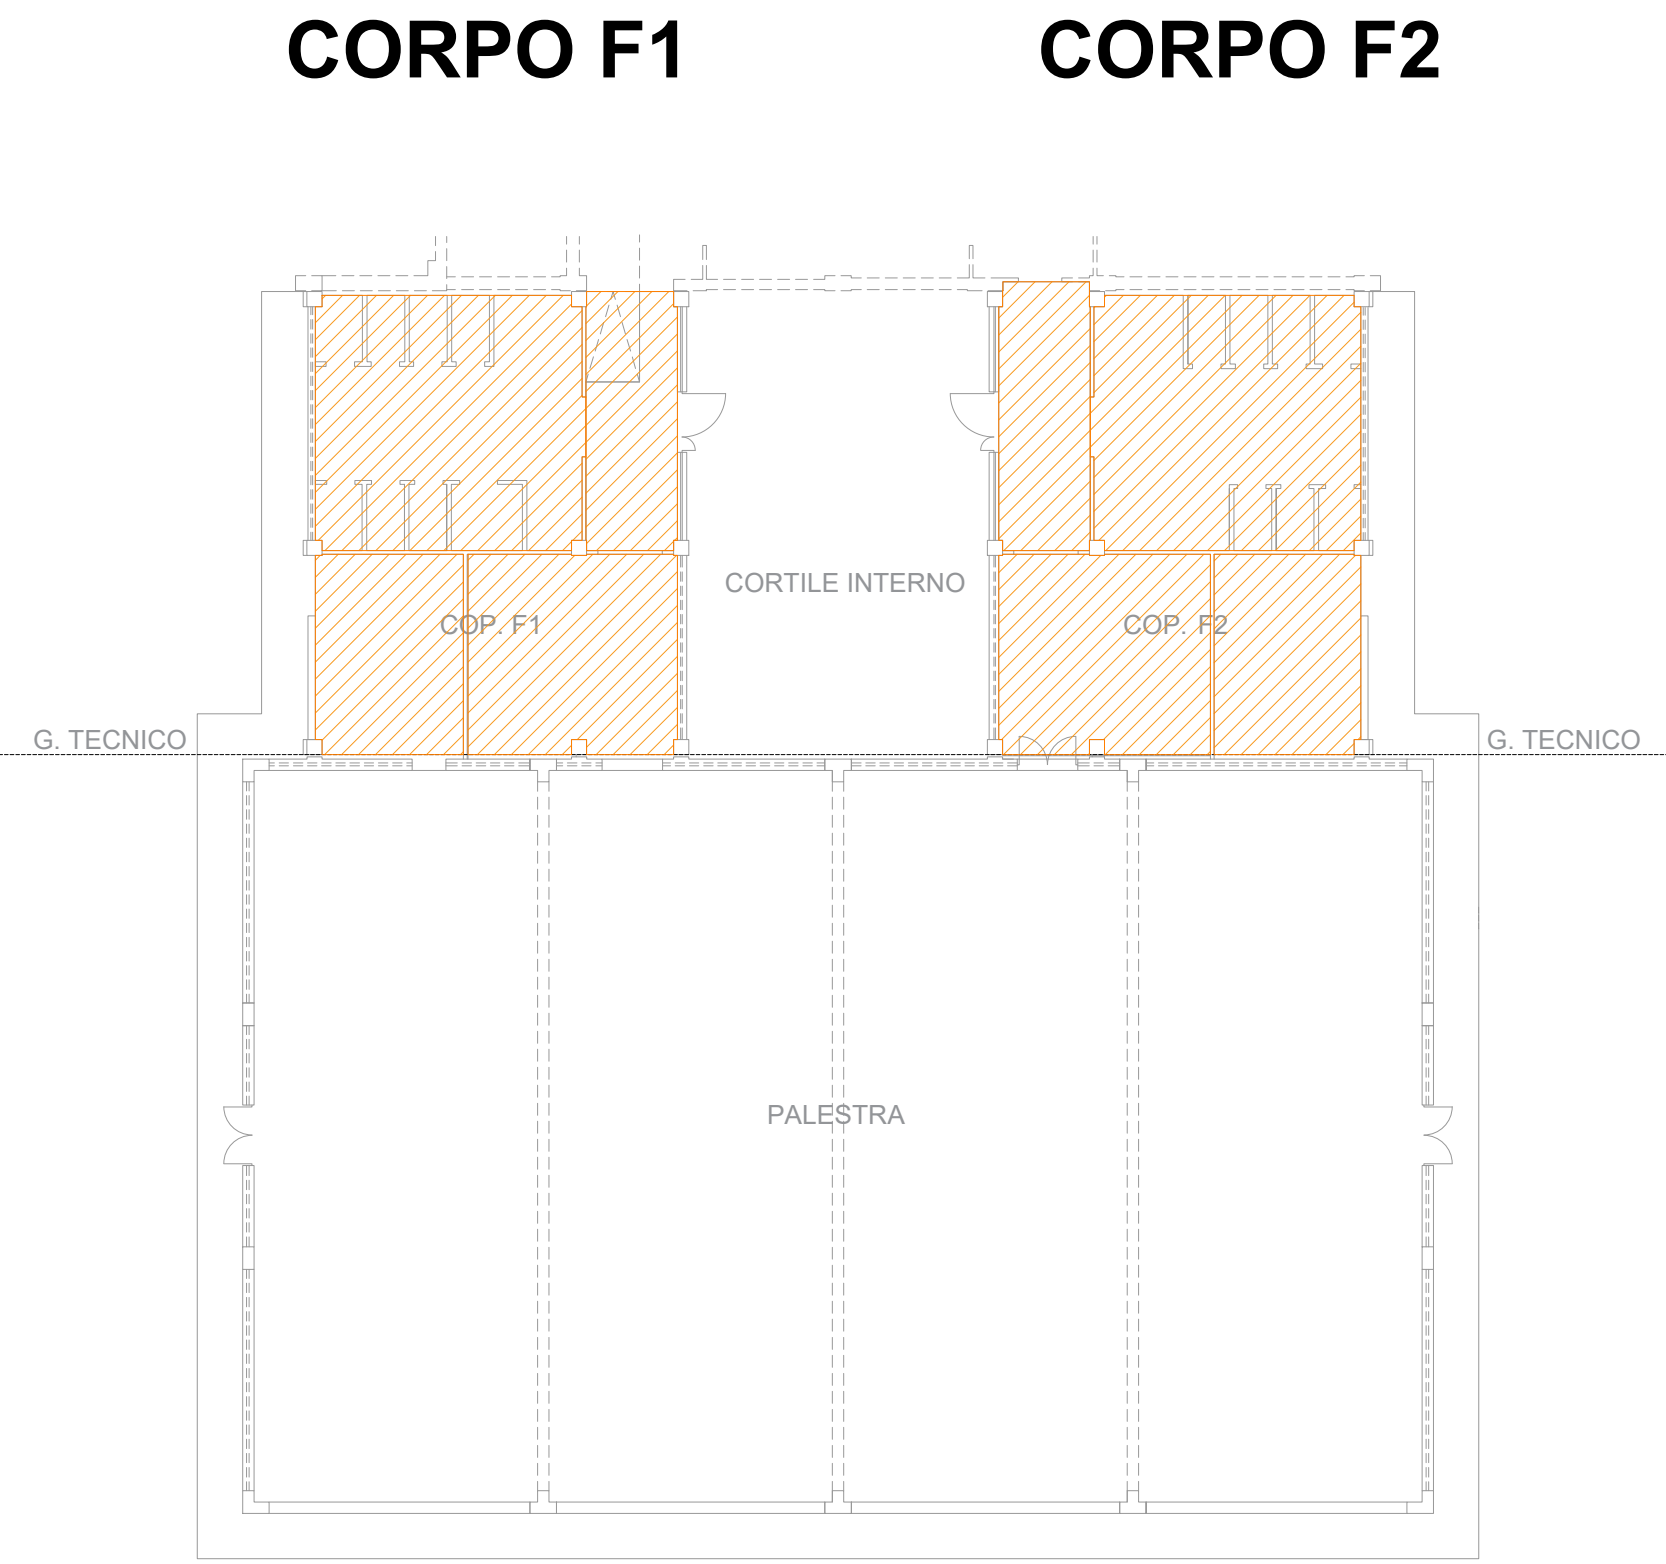

INTERVENTO ANTISFONDELLAMENTO
CORPO A - B - C - PIANO TERRA
SCALA 1:200

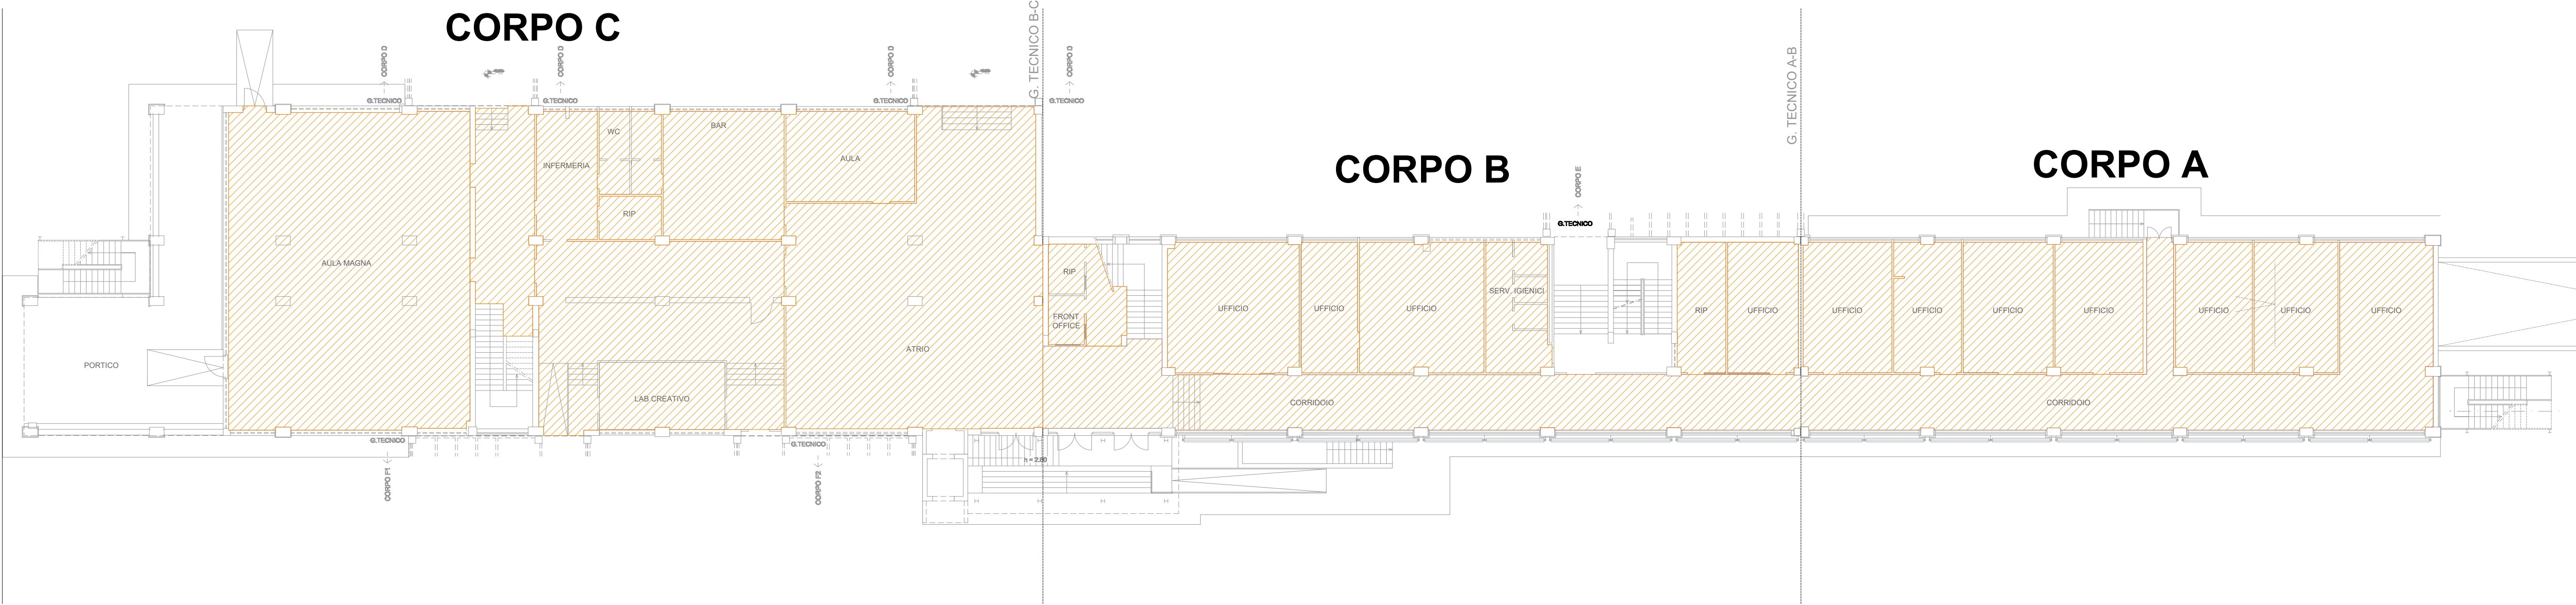

INTERVENTO ANTISFONDELLAMENTO
CORPO A - B - C - PIANO PRIMO
SCALA 1:200

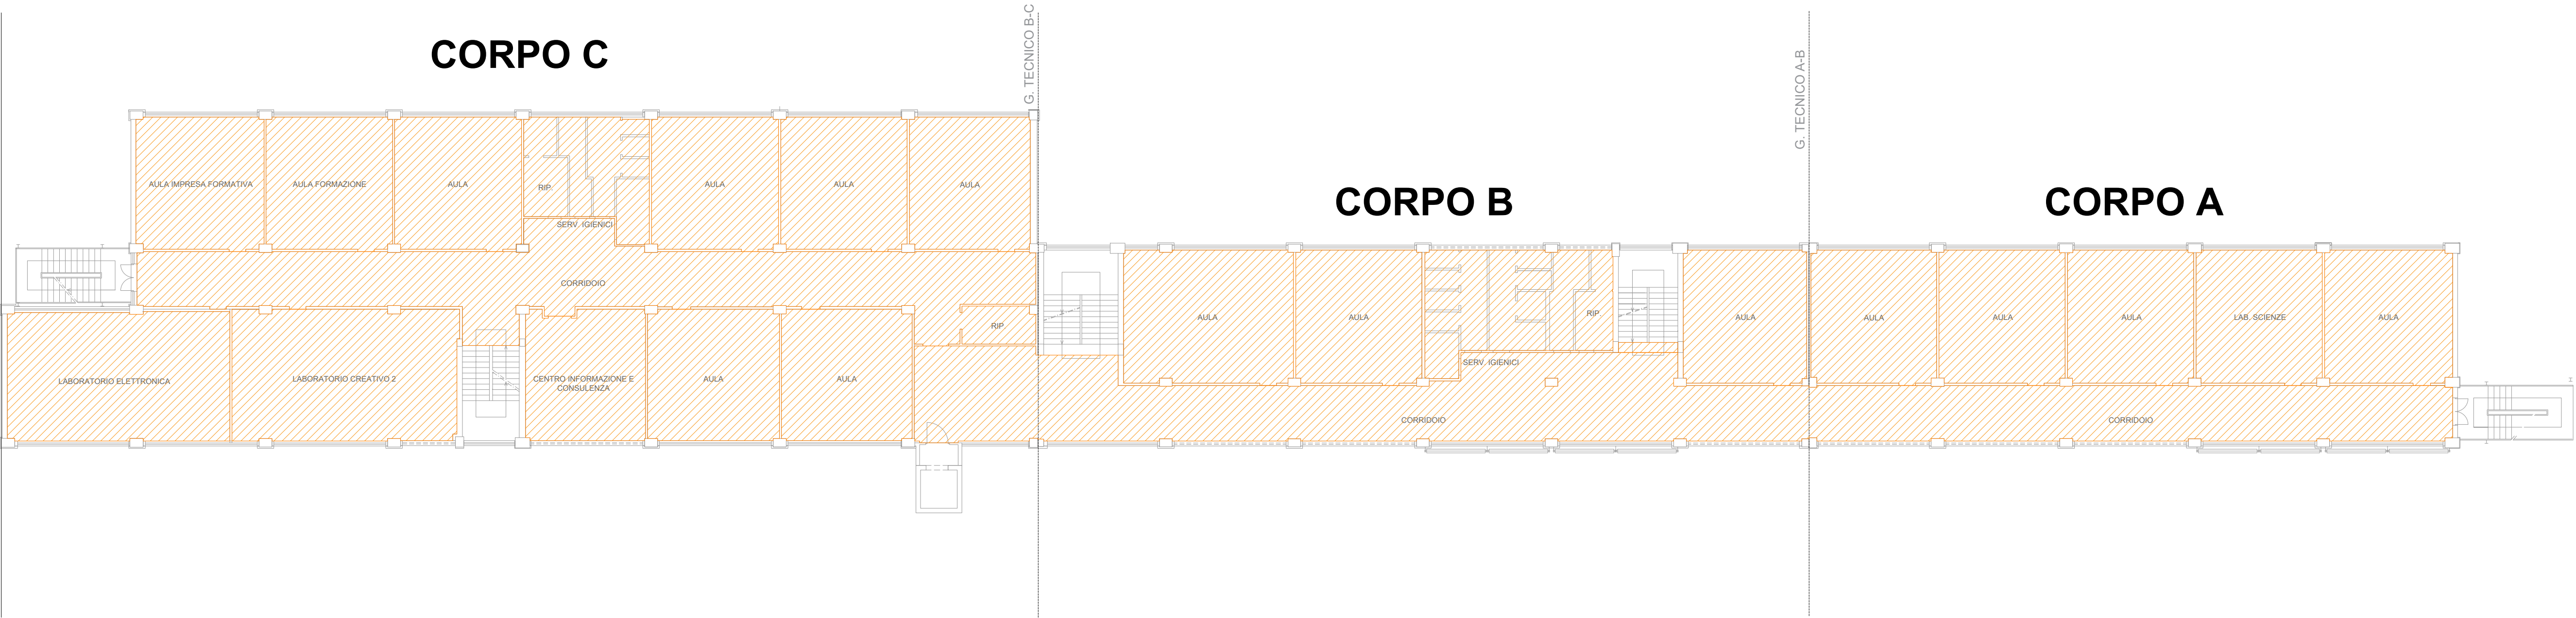

INTERVENTO ANTISFONDELLAMENTO
CORPO A - B - C - PIANO SECONDO
SCALA 1:200



INTERVENTO ANTISFONDELLAMENTO
CORPO D - E
SCALA 1:200

