



PROVINCIA DI FROSINONE

SETTORE AMBIENTE

Attività Amministrativa e Supporto Giuridico

DETERMINAZIONE DIRIGENZIALE N. 28 DEL 07/01/2026

TIPO ATTO: SENZA IMPEGNO

ADOTTATO DA: TERSIGNI EUGENIA

REDATTORE: TERSIGNI EUGENIA

OGGETTO: D.P.R. 59/2013 - ADOZIONE DI AUTORIZZAZIONE UNICA AMBIENTALE (A.U.A.) RICOMPRENDEnte AUTORIZZAZIONE ALLE EMISSIONI IN ATMOSFERA AI SENSI DELL'ART. 269 DEL D.LGS. N.152/2006 E SS.MM.II.

SOCIETÀ: PATHEON ITALIA SPA - C.F. / P.IVA 01924610346

SEDE LEGALE: VIALE GIAN B ATTISTA STUCCHI, N. 110 - 20900 MONZA (MB)

STABILIMENTO: VIA MORELENSE, N. 5 - 03013 FERENTINO (FR)

ATTIVITÀ: FABBRICAZIONE DI MEDICINALI ED ALTRI PREPARATI FARMACEUTICI - CODICE ATECO: 21.20.09

IL DIRIGENTE

VISTI il Provvedimento n. 19844 del 31/05/2023, il Decreto n. 32 del 17/05/2024, il Decreto n. 59/2025 e il successivo Provvedimento prot. n. 20446/2025 con cui è stato assegnato all'Ing. Eugenia Tersigni l'incarico di direzione del Settore Servizi Ambientali.

RICHIAMATO il regolamento di cui al D.P.R. 13 marzo 2013, n. 59 recante la disciplina dell'Autorizzazione Unica Ambientale (A.U.A.) e la semplificazione di adempimenti amministrativi in materia ambientale gravanti sulle piccole e medie imprese e sugli impianti non soggetti ad Autorizzazione Integrata Ambientale.

PREMESSO che

- la Provincia di Frosinone adottava, in favore della Società PATHEON ITALIA S.p.A., l'Autorizzazione Unica Ambientale n. 4370 del 23/12/2021, recante "*D.P.R. 59/2013 – Adozione di Autorizzazione Unica Ambientale (A.U.A.) ricomprendente Autorizzazione all'Emissioni in Atmosfera ex art. 269 del D.Lgs. 152/2006 e ss.mm.ii. Società: Patheon Italia S.p.A. sede legale: Comune di Monza (MB) – Viale G.B. Stucchi, n. 110. stabilimento: Comune di Ferentino (FR) – Il Trav. sx via Morolense, n. 5 (lat 41,649784 long 13,232633). Attività: fabbricazione di medicinali ed altri preparativi farmaceutici*";
- il Comune di Ferentino rilasciava la conseguente Autorizzazione Unica Ambientale n. 01 del 28/06/2022 in favore della Società PATHEON ITALIA S.p.A., per la durata di 15 (quindici) anni;
- il Consorzio per lo Sviluppo Industriale di Frosinone rilasciava "*Rinnovo con modifica autorizzazione immissione acque reflue in fognatura consortile e rinnovo nulla-osta immissione acque meteoriche in canale consortile a cielo aperto*" n. 1492 del 16/11/2022.

CONSIDERATO che

- con nota acquisita agli atti di questo Ente con prot. n. 13653 del 17/04/2024, la Società PATHEON ITALIA S.p.A. – C.F. / P.IVA 01924610346 (in seguito Società/Ditta ovvero Gestore), con sede legale in Viale Gian Battista Stucchi, n. 110 – 20900 Monza (MB) e stabilimento in Il Trav. Sx Via Morolense, n. 5 - 03013 Ferentino (FR), ha presentato, per il tramite del SUAP del Comune di Ferentino (in seguito SUAP), Istanza di Modifica Sostanziale dell'Autorizzazione Unica Ambientale n. 01 del 28/06/2022 (in seguito A.U.A.), per i seguenti titoli ambientali:
 - art. 3, comma 1, lettera c) del D.P.R. n. 59/2013: autorizzazione alle emissioni in atmosfera per gli stabilimenti di cui all'articolo 269 del D. Lgs. n. 152/2006 e ss.mm.ii. - **competenza provinciale**;
 - art. 3, comma 1 lett. e) del D.P.R. n. 59/2013: comunicazione o nulla osta relativi all'impatto acustico di cui all'art. 8, commi 4 o comma 6, della Legge 26 ottobre 1995, n. 447 - **competenza comunale**;
- la stessa istanza è risultata formalmente corretta, giusta Analisi Tecnica di controllo formale prot. n. 15205 del 30/04/2024;
- con nota prot. n. 20752 del 14/06/2024, la Provincia di Frosinone ha comunicato l'indizione della Conferenza di Servizi - *ID N. 12-2024-AUA712* (di seguito CdS), di cui all'art. 14, comma 2, della Legge n. 241/1990 e ss.mm.ii., in forma semplificata e modalità asincrona, ai sensi dell'art. 14 bis della Legge n. 241/1990 e ss.mm.ii. ed ai sensi dell'art. 13 della Legge n. 120/2020 e ss.mm.ii. alla quale sono state regolarmente invitate le Amministrazioni di seguito elencate:
 - Comune di Ferentino
 - ✓ SUAP
 - ✓ Ufficio Edilizia Privata
 - ✓ Polizia Municipale
 - Provincia di Frosinone
 - ✓ Settore Servizi Ambientali Regionali - Servizio AIA, Energia e Qualità dell'Aria;
 - ✓ Settore Segretariato Generale Ufficio Messi – Albo;
 - ARPA Lazio – Sede di Frosinone
 - Servizio di Igiene e Sanità Pubblica ASL DI Frosinone Distretto "B" Frosinone
 - Consorzio Industriale del Lazio - Sede di Frosinone

C.F.: 01 633 570 609

Sede: piazza Antonio Gramsci, 13 – 03100 Frosinone
Tel.: 0775.2191

PEC: protocollo@pec.provincia.fr.it
Internet: <http://www.provincia.fr.it>

la stessa comunicazione di indizione è stata inoltrata per conoscenza anche alla

- Società PATHEON ITALIA SPA
- Regione Lazio Direzione Generale Ufficio RUR CdS;
- con nota prot. n. 22670 del 01/07/2024, è stata trasmessa all'Ufficio Coordinamento Attività Amministrativa Settore Servizi Ambientali Regionali la seguente richiesta di integrazioni:
 - Settore Servizi Ambientali Regionali – Servizio AIA, Energia e Qualità dell'Aria, giusta Analisi Tecnica prot. n. 22668 del 01/07/2024;
- con nota prot. n. 27596 del 12/08/2024, la Provincia di Frosinone ha sospeso, ai sensi dell'art. 2, comma 7, della Legge n. 241/1990 e ss.mm.ii., il procedimento amministrativo per la durata di 30 (trenta) giorni decorrenti dalla data del 12/08/2024, entro i quali la Società era tenuta ad integrare quanto richiesto a fronte della sopracitata richiesta di integrazione;
- con nota acquisita agli atti della Provincia di Frosinone al protocollo n. 29641 del 05/09/2024, la Società ha trasmesso documentazione integrativa;
- la sopracitata documentazione è stata inoltrata anche dal Suap ed acquisita al protocollo della Provincia di Frosinone al n. 35295 del 22/10/2024;
- con nota prot. n. 36521 del 31/10/2024, la Provincia di Frosinone ha comunicato il formale riavvio del procedimento amministrativo ed i nuovi termini di cui all'art. 14-bis, comma 2, lett. c) e d) della Legge 241/1990 e ss.mm.ii.;
- con nota prot. n. 40169 del 02/12/2024 è stato trasmesso all'Ufficio Coordinamento Attività Amministrativa Settore Servizi Ambientali Regionali il parere favorevole con prescrizioni del Servizio AIA, Energia e Qualità dell'Aria, con allegata l'Analisi Tecnica prot. n. 40168 del 02/12/2024 dalla quale è emerso quanto segue:

“ 9. Osservazioni e Rilevamenti

[...] Nel paragrafo 1.2 della Scheda C del modello non viene inserito l'interno elenco degli impianti di combustione presenti nello stabilimento in oggetto.

Il Gestore non ricomprende nella tabella relativa agli impianti di combustione industriali quelli ricondotti ai punti emissivi E19A, E19B, E21, E22, E23, E43, E44, E108A, E108B, E163A, E163B, E164, E165A ed E165B (tali camini vengono identificati dal Gestore come asserviti ad impianti di combustione nella Relazione Tecnica e nel Quadro proposto). Si ritiene opportuno, prima della redazione dell'atto, che come precedentemente richiesto vengano ricompresi nella tabella 1.2 Impianti di combustione – A. Impianti industriali tutti gli impianti di combustione presenti nello stabilimento in analisi, elencando anche quelli sopra menzionati. In riferimento al punto 2 il Gestore non integra il versamento degli oneri istruttori confermando il precedente importo. [...]

RAPPRESENTATO che il sopracitato parere finale favorevole con prescrizioni è stato prontamente inserito all'interno del box dedicato alla CdS *de qua*.

EVIDENZIATO che la Società nel consultare il box e prendendo visione del parere finale, ha provveduto a inoltrare la documentazione mancante così come richiesto dall'Analisi tecnica sopra menzionata, giusta nota acquisita al protocollo provinciale al n. 42721 del 20/12/2024. La stessa documentazione è stata successivamente trasmessa anche dal SUAP territorialmente competente, in atti al protocollo dell'Ente al n. 42835 del 23/12/2024.

ACQUISITA la conferma del parere conclusivo favorevole con prescrizioni del Servizio AIA, Energia e Qualità dell'Aria, giusta nota prot. n. 22375 del 23/06/2025 che trasmette l'Analisi Tecnica prot. n. 21708 del 17/06/2025 dalla quale testualmente si legge:

“ [...] 6. Quadro Riepilogativo delle Emissioni proposto a seguito di analisi

A fronte di un'ulteriore ultimo controllo del QRE si ripropone il seguente Quadro corretto, rispetto al precedente proposto nell'Analisi Tecnica prot. n. 40168 del 02.12.2024, in quanto emergevano dalla rilettura meri errori di digitazione.

...omissis...

7. Osservazioni e Rilevamenti

Il Gestore riscontra a quanto sollevato nella precedente Analisi Tecnica prot. n. 40168 del 02.12.2024 trasmettendo a corredo delle integrazioni documentali acquisite al protocollo provinciale al n. 42835 del 23.12.2024:

C.F.: 01 633 570 609

Sede: piazza Antonio Gramsci, 13 – 03100 Frosinone
Tel.: 0775.2191

PEC: protocollo@pec.provincia.fr.it
Internet: <http://www.provincia.fr.it>

- *Versamento integrativo di 75,00 Euro, rendendo la somma versata per la modifica sostanziale pari a quanto previsto dalla Tabella Tariffe per servizi diversi anno 2024 della Provincia di Frosinone;*
- *Il Modello di Istanza di Modifica Sostanziale dell'AUA, che annulla e sostituisce il precedente, completo delle informazioni necessarie per la sintesi completa degli impianti di combustione industriali presenti nello stabilimento in analisi.*

8. Conclusioni

*Per quanto osservato e rilevato nel precedente paragrafo, relativamente alla matrice emissioni in atmosfera non si rilevano criticità al rilascio del titolo abilitativo richiesto, ritenendo opportuno il rispetto almeno delle seguenti condizioni.
[...]*

RAPPRESENTATO che le condizioni richiamate nella sopracitata Analisi Tecnica, allegata alla nota prot. n. 22375 del 23/06/2025, sono tutte riportate nel dispositivo e nelle prescrizioni della presente Determinazione.

ATTESO che

- l'ARPA Lazio – Sede di Frosinone;
- il Servizio di Igiene e Sanità Pubblica ASL di Frosinone distretto "B" Frosinone;
- il Comune di Ferentino

non hanno comunicato le proprie determinazioni entro il termine fissato con nota prot. n. 36521 del 31/10/2024.

VISTE le attestazioni degli oneri istruttori provinciali dovuti dalla Ditta per il procedimento di A.U.A..

PRESO ATTO che la Ditta nell'istanza ha dichiarato, ai sensi degli artt. 46 e 47 del D.P.R. 445/2000, che:

- l'attività non è assoggettata alla V.I.A. ai sensi del Codice dell'Ambiente;
- l'attività non ricade in verifica di assoggettabilità a V.I.A. ai sensi della normativa vigente;
- l'attività non è assoggettata all'A.I.A. ai sensi del Codice dell'Ambiente.

VISTI

- la Legge 7 aprile 2014, n. 56 recante "Disposizioni sulle Città Metropolitane, sulle Province, sulle Unioni e fusioni di Comuni";
- la Legge Regionale n. 17 del 31.12.2015, ad oggetto "Legge di stabilità regionale 2016";
- la Deliberazione di Giunta Regionale n. 335 del 16.06.2016, ad oggetto "Ricognizione delle funzioni amministrative e delle attribuzioni in materia ambientale, di competenza rispettivamente della Regione Lazio e degli Enti di Area Vasta, a seguito del riordino intervenuto in attuazione della Legge 7 aprile 2014, n. 56 e dell' art. 7, comma 8 della Legge Regionale 31 dicembre 2015, n.17 Legge di stabilità regionale 2016";
- la Legge Regionale del 06 agosto 1999, n. 14 e ss.mm.ii., ad oggetto "Organizzazione delle funzioni a livello regionale e locale per la realizzazione del decentramento amministrativo";
- la Legge 7 agosto 1990, n. 241 e ss.mm.ii., recante "Nuove norme in materia di procedimento amministrativo e di diritto di accesso ai documenti amministrativi";
- l'art. 13 della Legge 11 settembre 2020, n. 120 recante "Misure urgenti per la semplificazione e l'innovazione digitale" come modificato dalla L. 108/2021;
- l'art 14 del D.L. 24 Febbraio 2023, n. 13 recante "*Disposizioni urgenti per l'attuazione del Piano nazionale di ripresa e resilienza (PNRR) e del Piano nazionale degli investimenti complementari al PNRR (PNC), nonché per l'attuazione delle politiche di coesione e della politica agricola comune*" convertito con modificazioni dalla L. 21 aprile 2023, n. 41;
- il D.P.R. 28 dicembre 2000, n. 445, recante "T.U. delle disposizioni legislative e regolamentari in materia di documentazione amministrativa";
- il D.Lgs. 18 agosto 2000, n. 267 e ss.mm.ii., recante "T.U. delle Leggi sull'ordinamento degli Enti Locali";
- il D.P.R. 7 settembre 2010, n. 160, recante "Regolamento per la semplificazione e il riordino della disciplina dello sportello unico per le attività produttive, ai sensi dell'art. 38, comma 3, del Decreto Legge 25 giugno 2008, n. 112, convertito, con modificazioni, dalla Legge 6 agosto 2008, n. 133";

C.F.: 01 633 570 609

Sede: piazza Antonio Gramsci, 13 – 03100 Frosinone
Tel.: 0775.2191

PEC: protocollo@pec.provincia.fr.it
Internet: <http://www.provincia.fr.it>

- il D.M. 18 aprile 2005, ad oggetto “Adeguamento alla disciplina comunitaria dei criteri di individuazione di piccole e medie imprese”;
- il D.P.R. 19 ottobre 2011, n. 227, recante regolamento per la semplificazione di adempimenti amministrativi in materia ambientale gravanti sulle imprese, a norma dell’art. 49, comma 4-quater, del Decreto Legge 31 maggio 2010, n. 78, convertito, con modificazioni, dalla Legge 30 luglio 2010, n. 122;
- l’art. 23 del Decreto Legge 9 febbraio 2012, n. 5, recante “Disposizioni urgenti in materia di semplificazione e di sviluppo, convertito, con modificazioni, dalla Legge 4 aprile 2012, n. 35”;
- il D.Lgs. n. 152/2006 e ss.mm.ii, ad oggetto “Norme in materia ambientale”;
- la Circolare prot. 49801/GAB del 07/11/2013 del Ministro dell’Ambiente e della Tutela del Territorio e del Mare, ad oggetto “Chiarimenti interpretati relativi alla disciplina dell’Autorizzazione Unica Ambientale, nella prima fase di applicazione del D.P.R. n. 59/2013”;
- la Determinazione della Regione Lazio del 5 novembre 2015, n. G13447 ad oggetto “Approvazione della modulistica semplificata e unificata per la presentazione della richiesta di autorizzazione unica ambientale (AUA) adottata in sede di Conferenza Unificata, nella seduta del 26 febbraio 2015 (Repertorio n. 20/CU), e delle relative Linee Guida”;
- la Determinazione della Regione Lazio del 23 gennaio 2017 n. G0483, recante “Adeguamento delle Linee Guida relative alla modulistica semplificata e unificata per la presentazione della richiesta di autorizzazione unica ambientale (AUA), adottate con la Determinazione del 5 novembre 2015 n. G13447, alle norme di riordino della disciplina in materia di conferenza di servizi di cui al Decreto legislativo 30 giugno 2016, n. 127. Modifiche ed integrazioni; Allegato 2 alla Determinazione n. G13447/2015”;
- il Piano di Risanamento della Qualità dell’Aria della Regione Lazio approvato con Deliberazione di C.R. n. 66 del 10 dicembre 2009 e pubblicato sul Supplemento Ordinario n. 60 al BURL n. 11 del 20/03/2010;
- la DGR n. 776 del 24.10.2008 recante “Autorizzazioni generali per le emissioni in atmosfera ai sensi dell’art. 272, comma 2, per gli impianti e le attività ricadenti nell’elenco di cui alla parte II dell’allegato IV alla parte V del D.Lgs. 152/2006. Provvedimento generale per la comunicazione di messa in esercizio e di avvio attività per gli impianti e attività di cui all’art. 272, comma 1 ed elencate nella parte I dell’allegato IV alla parte V del D.Lgs. 152/2006 e per gli impianti di cui al comma 14 dell’articolo 269 del suddetto decreto”;
- la D.C.R. n. 8 del 05.10.2022 recante “Aggiornamento del Piano di Risanamento della Qualità dell’Aria” pubblicato sul bollettino ufficiale della Regione Lazio n. 88 del 25/10/2022.

VISTI gli atti e la documentazione prodotta.

VERIFICATO che, sulla base dell’esito positivo della Conferenza di Servizi indetta con nota prot. n. 20752 del 14/06/2024, ricorrono le condizioni previste dal D.P.R. n. 59/2013 per l’accoglimento dell’istanza.

DATO ATTO che il presente provvedimento non comporta impegno di spesa.

DATO ATTO che il Responsabile del Procedimento, ai sensi della Legge n. 241/1990 e ss.mm.ii., è la Dott.ssa Raffaella Piucci.

ATTESO che nei confronti del Responsabile del Procedimento (Dott.ssa Raffaella Piucci) e del Dirigente firmatario del presente provvedimento non sussistono situazioni di conflitto di interesse anche potenziale ai sensi dell’Art. 6 bis della Legge n. 241/1990, dell’art.1 comma 9 della Legge n. 190/2012 e del D.P.R. n. 62/2013.

VISTO l’art. 107, commi 2 e 3 lett. f), del D. Lgs. n. 267/2000 e ss.mm.ii..

DETERMINA

per le ragioni in narrativa esposte e che si intendono qui integralmente richiamate

- **di adottare la modifica sostanziale dell'A.U.A.**, ai sensi dell'art. 4 del D.P.R. n. 59/2013, in favore della Società PATHEON SPA. – C.F. / P.IVA 01924610346 con sede legale in Viale Gian Battista Stucchi, n. 110 – 20900 Monza (MB) e stabilimento in Il Trav. Sx Via Morolense, n. 5 - 03013 Ferentino (FR), per il seguente titolo:
 - **art. 3, comma 1, lettera c) del D.P.R. n. 59/2013: autorizzazione alle emissioni in atmosfera ai sensi dell'art. 269 del Decreto Legislativo n. 152/2006 e ss.mm.ii.** con l'obbligo dell'osservanza delle disposizioni di Legge e prescrizioni contenute nel seguente **Punto 1)**

Punto 1)

a) QUADRO RIEPILOGATIVO EMISSIVO (QRE)

N°/ Sigla del punto di emissi one	Provenienz a	Portata [Nm³/h]	Totale ore anno emissioni [h/anno]	Frequenza nelle 24 h	Temp. [°C]	Tipo di sostanza inquinante	Limiti emissione di		Altezza punto di emissio ne dal suolo	Diam etro/ lati sezio ne	Tipo di impianto di abbatti- mento
							[mg/ Nm³]	Fluss o di mass a [g/h]			
E1	Estrazione aria impianto di climatizzazi one (VE805) (Sterile 2)	Emissione non soggetta al Titolo I della Parte V del D. Lgs. 152/2006 e ss.mm.ii. (rif. Art. 272 comma 5 alla Parte V del D. Lgs. 152/2006 e ss.mm.ii.)							11	0,5x0 ,5	Filtro as- soluta
E2	Estrazione aria impianto di climatizzazi one (VE805) (Sterile 2)	Emissione non soggetta al Titolo I della Parte V del D. Lgs. 152/2006 e ss.mm.ii. (rif. Art. 272 comma 5 alla Parte V del D. Lgs. 152/2006 e ss.mm.ii.)							11	0,35x 0,35	Filtro as- soluta
E3	Pompe da vuoto listato L152 (Sterile2)	Emissione non soggetta al Titolo I della Parte V del D. Lgs. 152/2006 e ss.mm.ii. (rif. Art. 272 comma 5 alla Parte V del D. Lgs. 152/2006 e ss.mm.ii.)							11	0,150	-
E4	Espulsione da cappa mensa (Mensa)	Attività in deroga ai sensi dell'art. 272 comma 1 lettera e) della parte I allegato IV alla Parte V del D. Lgs. 152/2006 e ss.mm.ii.							14	0,6	-
E5	Caldaia produzione acqua calda (Utilities)	Emissione non soggetta al Titolo I della Parte V del D. Lgs. 152/2006 e ss.mm.ii. Emissioni in atmosfera da impianti termici civili (art. 282 comma 1, Titolo II, Parte V del D. Lgs. 152/2006 e ss.mm.ii.)							10	0,25	-
E6	Caldaia produzione acqua calda (Utilities)	Emissione non soggetta al Titolo I della Parte V del D. Lgs. 152/2006 e ss.mm.ii. Emissioni in atmosfera da impianti termici civili (art. 282 comma 1, Titolo II, Parte V del D. Lgs. 152/2006 e ss.mm.ii.)							10	0,25	-
E7	Cappa laboratorio chimico (QC- Chimico)	Attività in deroga ai sensi dell'art. 272 comma 1 lettera jj) della parte I allegato IV alla Parte V del D. Lgs. 152/2006 e ss.mm.ii.							11,7	0,5x0 ,5	-
E8	Sfiato valvole di sicurezza gas tecnici (Utilities)	Emissione non soggetta al Titolo I della Parte V del D. Lgs. 152/2006 e ss.mm.ii. (rif. Art. 272 comma 5 alla Parte V del D. Lgs. 152/2006 e ss.mm.ii.)							13,7	0,04	-
E10	Cappa laboratorio microbiolog ico (QC- Micro)	Attività in deroga ai sensi dell'art. 272 comma 1 lettera jj) della parte I allegato IV alla Parte V del D. Lgs. 152/2006 e ss.mm.ii.							11,7	0,4x0 ,4	-

C.F.: 01 633 570 609

Sede: piazza Antonio Gramsci, 13 – 03100 Frosinone
Tel.: 0775.2191

PEC: protocollo@pec.provincia.fr.it
Internet: <http://www.provincia.fr.it>

E11	Estrazione aria water closet (Utilities)	Emissione non soggetta al Titolo I della Parte V del D. Lgs. 152/2006 e ss.mm.ii. (rif. Art. 272 comma 5 alla Parte V del D. Lgs. 152/2006 e ss.mm.ii.)						12,7	0,8x0,8	-	
E12	Sfiato valvole di sicurezza gas tecnici (Utilities)	Emissione non soggetta al Titolo I della Parte V del D. Lgs. 152/2006 e ss.mm.ii. (rif. Art. 272 comma 5 alla Parte V del D. Lgs. 152/2006 e ss.mm.ii.)						13,7	0,04	-	
E14	Espulsione aria water closet (Utilities)	Emissione non soggetta al Titolo I della Parte V del D. Lgs. 152/2006 e ss.mm.ii. (rif. Art. 272 comma 5 alla Parte V del D. Lgs. 152/2006 e ss.mm.ii.)						11,7	0,8x0,8	-	
E15	Cappa laboratorio microbiologico (QC-Micro)	Attività in deroga ai sensi dell'art. 272 comma 1 lettera jj) della parte I allegato IV alla Parte V del D. Lgs. 152/2006 e ss.mm.ii.						11,7	0,4x0,4	-	
E16	Espulsione valvola di sicurezza linea vapore industriale	Emissione non soggetta al Titolo I della Parte V del D. Lgs. 152/2006 e ss.mm.ii. (rif. Art. 272 comma 5 alla Parte V del D. Lgs. 152/2006 e ss.mm.ii.)						16,2	0,4	-	
E17	Espulsione vapore acque vapore industriale	Emissione non soggetta al Titolo I della Parte V del D. Lgs. 152/2006 e ss.mm.ii. (rif. Art. 272 comma 5 alla Parte V del D. Lgs. 152/2006 e ss.mm.ii.)						16,3	0,4	-	
E18	Cappa laboratorio PDS (QC-PDS)	Attività in deroga ai sensi dell'art. 272 comma 1 lettera jj) della parte I allegato IV alla Parte V del D. Lgs. 152/2006 e ss.mm.ii.						16,3	0,4x0,25	-	
E19A (*)	Gas combustion e gruppo elettrogeno 1120kW (Palazzina)	Emissione non soggetta al Titolo I della Parte V del D. Lgs. 152/2006 e ss.mm.ii. (rif. Art. 272 comma 5 alla Parte V del D. Lgs. 152/2006 e ss.mm.ii.)						2,5	0,2	-	
E19B (*)											
E20	Cappa laboratorio chimico (QC-Chimico)	4300	-	Discontinua	Amb.	DMS O	0,02	0,086	15,6	0,45	A.D.
						Classe I	0,02	0,086			
						Classe II	0,02	0,086			
E21 (*)	Combustione gruppo elettrogeno 600kW (Utilities)	Emissione non soggetta al Titolo I della Parte V del D. Lgs. 152/2006 e ss.mm.ii. (rif. Art. 272 comma 5 alla Parte V del D. Lgs. 152/2006 e ss.mm.ii.)						7	0,2	-	
E22 (*)	Combustione gruppo elettrogeno 410kW (Utilities)	Emissione non soggetta al Titolo I della Parte V del D. Lgs. 152/2006 e ss.mm.ii. (rif. Art. 272 comma 5 alla Parte V del D. Lgs. 152/2006 e ss.mm.ii.)						7	0,2	-	
E23 (*)	Combustione gruppo elettrogeno 240kW (Utilities)	Emissione non soggetta al Titolo I della Parte V del D. Lgs. 152/2006 e ss.mm.ii. (rif. Art. 272 comma 5 alla Parte V del D. Lgs. 152/2006 e ss.mm.ii.)						3	0,2	-	
E24	Combustione caldaia	8792	8400	1	124	Polveri	0,54	4,7	12	0,7	-

C.F.: 01 633 570 609

Sede: piazza Antonio Gramsci, 13 – 03100 Frosinone
Tel.: 0775.2191

PEC: protocollo@pec.provincia.fr.it
Internet: <http://www.provincia.fr.it>

	Babcock T.F.1					SO2	1,0	8, 8			
						NOx	110	9 6 7			
						CO	1,0	8, 8			
E25	Combustione caldaia Babcock T.F.2	8792	336	1	124	Polveri	0,54	4, 7	12	0,7	-
						SO2	1,0	8, 8			
						NOx	110	9 6 7			
						CO	1,0	8, 8			
E26	Espulsione aria da impianto di condizionamento (VE503) (Sterile 1)	Emissione non soggetta al Titolo I della Parte V del D. Lgs. 152/2006 e ss.mm.ii. (rif. Art. 272 comma 5 alla Parte V del D. Lgs. 152/2006 e ss.mm.ii.)							11	0,4x0,4	-
E27	Espulsione aria da impianto di condizionamento (VE505) (Sterile 1)	Emissione non soggetta al Titolo I della Parte V del D. Lgs. 152/2006 e ss.mm.ii. (rif. Art. 272 comma 5 alla Parte V del D. Lgs. 152/2006 e ss.mm.ii.)							12	0,45x0,45	Filtro assoluto
E28	Espulsione aria da impianto di condizionamento (VE504) (Sterile 1)	Emissione non soggetta al Titolo I della Parte V del D. Lgs. 152/2006 e ss.mm.ii. (rif. Art. 272 comma 5 alla Parte V del D. Lgs. 152/2006 e ss.mm.ii.)							12	0,4x0,4	-
E29	Espulsione aria da impianto di condizionamento (VE111) (Sterile 1)	Emissione non soggetta al Titolo I della Parte V del D. Lgs. 152/2006 e ss.mm.ii. (rif. Art. 272 comma 5 alla Parte V del D. Lgs. 152/2006 e ss.mm.ii.)							12	0,8x0,5	Filtro assoluto
E30	Espulsione aria da impianto di condizionamento (VE502) (Sterile 1)	Emissione non soggetta al Titolo I della Parte V del D. Lgs. 152/2006 e ss.mm.ii. (rif. Art. 272 comma 5 alla Parte V del D. Lgs. 152/2006 e ss.mm.ii.)							12	0,4x0,4	-
E31	Espulsione aria da impianto di condizionamento (VE103) (Sterile 1)	Emissione non soggetta al Titolo I della Parte V del D. Lgs. 152/2006 e ss.mm.ii. (rif. Art. 272 comma 5 alla Parte V del D. Lgs. 152/2006 e ss.mm.ii.)							12	0,6x0,3	Filtro a tessuto
E32	Espulsione aria da impianto di condizionamento (VE102) (Sterile 1)	Emissione non soggetta al Titolo I della Parte V del D. Lgs. 152/2006 e ss.mm.ii. (rif. Art. 272 comma 5 alla Parte V del D. Lgs. 152/2006 e ss.mm.ii.)							12	0,5x0,9	-
E33	Espulsione	Emissione non soggetta al Titolo I della Parte V del D. Lgs. 152/2006 e ss.mm.ii. (rif. Art. 272							12	0,25x	-

C.F.: 01 633 570 609

Sede: piazza Antonio Gramsci, 13 – 03100 Frosinone
Tel.: 0775.2191

PEC: protocollo@pec.provincia.fr.it
Internet: <http://www.provincia.fr.it>

	aria da impianto di deumidificatore mounters (MA100) (Sterile 1)	comma 5 alla Parte V del D. Lgs. 152/2006 e ss.mm.ii.)		0,25	
E34	Espulsione aria da impianto di condizionamento (VE501) (Sterile 1)	Emissione non soggetta al Titolo I della Parte V del D. Lgs. 152/2006 e ss.mm.ii. (rif. Art. 272 comma 5 alla Parte V del D. Lgs. 152/2006 e ss.mm.ii.)	12	0,3x0,3	Filtro assoluto
E35	Espulsione aria da impianto di condizionamento (CDZ506) (Sterile 1)	Emissione non soggetta al Titolo I della Parte V del D. Lgs. 152/2006 e ss.mm.ii. (rif. Art. 272 comma 5 alla Parte V del D. Lgs. 152/2006 e ss.mm.ii.)	11	0,3x0,3	Filtro assoluto
E36	Espulsione aria da tunnel ST1 (Sterile 1)	Emissione non soggetta al Titolo I della Parte V del D. Lgs. 152/2006 e ss.mm.ii. (rif. Art. 272 comma 5 alla Parte V del D. Lgs. 152/2006 e ss.mm.ii.)	11	0,3x0,6	Filtro assoluto
E37	Espulsione aria da impianto di condizionamento (VE900) (Sterile 3)	Emissione non soggetta al Titolo I della Parte V del D. Lgs. 152/2006 e ss.mm.ii. (rif. Art. 272 comma 5 alla Parte V del D. Lgs. 152/2006 e ss.mm.ii.)	11	0,6x0,6	Filtro assoluto + Filtro a tessuto
E38	Espulsione aria da impianto di condizionamento (VE950) (Sterile 3)	Emissione non soggetta al Titolo I della Parte V del D. Lgs. 152/2006 e ss.mm.ii. (rif. Art. 272 comma 5 alla Parte V del D. Lgs. 152/2006 e ss.mm.ii.)	11	0,3x0,3	-
E39	Espulsione aria da impianto di condizionamento (VE931) (Sterile 3)	Emissione non soggetta al Titolo I della Parte V del D. Lgs. 152/2006 e ss.mm.ii. (rif. Art. 272 comma 5 alla Parte V del D. Lgs. 152/2006 e ss.mm.ii.)	11	0,3x0,3	-
E40	Espulsione aria da impianto di condizionamento (VE940, 960, 961) (Sterile 3)	Emissione non soggetta al Titolo I della Parte V del D. Lgs. 152/2006 e ss.mm.ii. (rif. Art. 272 comma 5 alla Parte V del D. Lgs. 152/2006 e ss.mm.ii.)	11	0,8x0,8	Filtro assoluto + Filtro a tessuto
E41	Espulsione aria da pompe da vuoto liostato L150 (Sterile 1)	Emissione non soggetta al Titolo I della Parte V del D. Lgs. 152/2006 e ss.mm.ii. (rif. Art. 272 comma 5 alla Parte V del D. Lgs. 152/2006 e ss.mm.ii.)	4	0,15	-
E42 (*)	Caldiaia vapore Babcock Wanson (Backup)	Emissione non soggetta al Titolo I della Parte V del D. Lgs. 152/2006 e ss.mm.ii. (rif. Art. 272 comma 5 alla Parte V del D. Lgs. 152/2006 e ss.mm.ii.)	10	0,6	-
E43	Espulsione aria GE 700 kVA (560kW)	Emissione non soggetta al Titolo I della Parte V del D. Lgs. 152/2006 e ss.mm.ii. (rif. Art. 272 comma 5 alla Parte V del D. Lgs. 152/2006 e ss.mm.ii.)	3	0,2	-

C.F.: 01 633 570 609

Sede: piazza Antonio Gramsci, 13 – 03100 Frosinone
Tel.: 0775.2191

PEC: protocollo@pec.provincia.fr.it
Internet: <http://www.provincia.fr.it>

E44	Espulsione aria GE 933 kVA (747kW)	Emissione non soggetta al Titolo I della Parte V del D. Lgs. 152/2006 e ss.mm.ii. (rif. Art. 272 comma 5 alla Parte V del D. Lgs. 152/2006 e ss.mm.ii.)	3	0,2	-
E45	Espulsione aria isolatore laboratorio microbiologico (QC-Micro)	Emissione non soggetta al Titolo I della Parte V del D. Lgs. 152/2006 e ss.mm.ii. (rif. Art. 272 comma 5 alla Parte V del D. Lgs. 152/2006 e ss.mm.ii.)	16,2	0,2	-
E46	Espulsione aria isolatore PDS (QC-PDS)	Emissione non soggetta al Titolo I della Parte V del D. Lgs. 152/2006 e ss.mm.ii. (rif. Art. 272 comma 5 alla Parte V del D. Lgs. 152/2006 e ss.mm.ii.)	16,2	0,2	-
E47	Espulsione aria lavatrice lavaggio attrezzature (Sterile 1)	Emissione non soggetta al Titolo I della Parte V del D. Lgs. 152/2006 e ss.mm.ii. (rif. Art. 272 comma 5 alla Parte V del D. Lgs. 152/2006 e ss.mm.ii.)	11	0,25	Filtro assoluto
E48	Scarico vapore acque lavabacinelle (Sterile 1)	Emissione non soggetta al Titolo I della Parte V del D. Lgs. 152/2006 e ss.mm.ii. (rif. Art. 272 comma 5 alla Parte V del D. Lgs. 152/2006 e ss.mm.ii.)	11	0,2	-
E49	Scarico valvola di sicurezza vapore PSG (Utilities)	Emissione non soggetta al Titolo I della Parte V del D. Lgs. 152/2006 e ss.mm.ii. (rif. Art. 272 comma 5 alla Parte V del D. Lgs. 152/2006 e ss.mm.ii.)	12	0,15	-
E50	Scarico valvola di sicurezza vapore STILLMAS (Utilities)	Emissione non soggetta al Titolo I della Parte V del D. Lgs. 152/2006 e ss.mm.ii. (rif. Art. 272 comma 5 alla Parte V del D. Lgs. 152/2006 e ss.mm.ii.)	12	0,15	-
E51	Scarico valvola di sicurezza linea vapore industriale (Utilities)	Emissione non soggetta al Titolo I della Parte V del D. Lgs. 152/2006 e ss.mm.ii. (rif. Art. 272 comma 5 alla Parte V del D. Lgs. 152/2006 e ss.mm.ii.)	12	0,15	-
E52	Pompe da vuotolisto L151 (Sterile 1)	Emissione non soggetta al Titolo I della Parte V del D. Lgs. 152/2006 e ss.mm.ii. (rif. Art. 272 comma 5 alla Parte V del D. Lgs. 152/2006 e ss.mm.ii.)	11	0,15	-
E53	Pompe da vuoto L153 (Sterile PDS)	Emissione non soggetta al Titolo I della Parte V del D. Lgs. 152/2006 e ss.mm.ii. (rif. Art. 272 comma 5 alla Parte V del D. Lgs. 152/2006 e ss.mm.ii.)	16,2	0,15	-
E54	Scarico vapore acqueo autoclave 17m3 Fedegari (Sterile 3)	Emissione non soggetta al Titolo I della Parte V del D. Lgs. 152/2006 e ss.mm.ii. (rif. Art. 272 comma 5 alla Parte V del D. Lgs. 152/2006 e ss.mm.ii.)	11	0,05	-
E55	Espulsione aria da impianto di condizionamento (VE910) (Sterile 3)	Emissione non soggetta al Titolo I della Parte V del D. Lgs. 152/2006 e ss.mm.ii. (rif. Art. 272 comma 5 alla Parte V del D. Lgs. 152/2006 e ss.mm.ii.)	11	0,35x 0,35	Filtro assoluto + Filtro a tessuto
E56	Scarico	Emissione non soggetta al Titolo I della Parte V del D. Lgs. 152/2006 e ss.mm.ii. (rif. Art. 272	11	0,15	Filtro as-

C.F.: 01 633 570 609

Sede: piazza Antonio Gramsci, 13 – 03100 Frosinone
Tel.: 0775.2191

PEC: protocollo@pec.provincia.fr.it
Internet: <http://www.provincia.fr.it>

	vapore acqueo lava flaconi (Sterile 3)	comma 5 alla Parte V del D. Lgs. 152/2006 e ss.mm.ii.)			soluto
E57	Scarico aria tunnel depirogena- zione (Sterile 3)	Emissione non soggetta al Titolo I della Parte V del D. Lgs. 152/2006 e ss.mm.ii. (rif. Art. 272 comma 5 alla Parte V del D. Lgs. 152/2006 e ss.mm.ii.)	11	0,25x 0,25	Filtro as- soluto
E58	Espulsione aria da deumidifica- tore (CDZ804) (Sterile 2)	Emissione non soggetta al Titolo I della Parte V del D. Lgs. 152/2006 e ss.mm.ii. (rif. Art. 272 comma 5 alla Parte V del D. Lgs. 152/2006 e ss.mm.ii.)	11	0,3x0 ,4	Filtro as- soluto
E59	Espulsione aria da impianto di condiziona- mento (VE800,80 1,802,803, 860,870,88 0,CDZ860) (Sterile 2)	Emissione non soggetta al Titolo I della Parte V del D. Lgs. 152/2006 e ss.mm.ii. (rif. Art. 272 comma 5 alla Parte V del D. Lgs. 152/2006 e ss.mm.ii.)	11	2,8x1	Filtro as- soluto + Filtro a tessuto
E60	Espulsione aria da deumidifica- tore (ME505) (Sterile 1)	Emissione non soggetta al Titolo I della Parte V del D. Lgs. 152/2006 e ss.mm.ii. (rif. Art. 272 comma 5 alla Parte V del D. Lgs. 152/2006 e ss.mm.ii.)	11	0,2x0 ,2	Filtro a tessuto
E61	Espulsione aria da lava flaconi e tunnel (Sterile 2)	Emissione non soggetta al Titolo I della Parte V del D. Lgs. 152/2006 e ss.mm.ii. (rif. Art. 272 comma 5 alla Parte V del D. Lgs. 152/2006 e ss.mm.ii.)	11	0,5x0 ,25	Filtro as- soluto
E62	Espulsione valvola di sicurezza linea vapore industriale (Utilities)	Emissione non soggetta al Titolo I della Parte V del D. Lgs. 152/2006 e ss.mm.ii. (rif. Art. 272 comma 5 alla Parte V del D. Lgs. 152/2006 e ss.mm.ii.)	12	0,08	-
E63	Espulsione aria di condiziona- mento sala acque (CDZ962) (Utilities)	Emissione non soggetta al Titolo I della Parte V del D. Lgs. 152/2006 e ss.mm.ii. (rif. Art. 272 comma 5 alla Parte V del D. Lgs. 152/2006 e ss.mm.ii.)	12	0,47x 0,47	-
E65	Espulsione valvola di sicurezza linea vapore industriale (Confezion- amento)	Emissione non soggetta al Titolo I della Parte V del D. Lgs. 152/2006 e ss.mm.ii. (rif. Art. 272 comma 5 alla Parte V del D. Lgs. 152/2006 e ss.mm.ii.)	7	0,15	-
E66	Espulsione aria impianto di condiziona- mento (Confezion- amento)	Emissione non soggetta al Titolo I della Parte V del D. Lgs. 152/2006 e ss.mm.ii. (rif. Art. 272 comma 5 alla Parte V del D. Lgs. 152/2006 e ss.mm.ii.)	13	0,6 x 0,45	-
E67	Espulsione torre evaporativ- a (Utilities)	Emissione non soggetta al Titolo I della Parte V del D. Lgs. 152/2006 e ss.mm.ii. (rif. Art. 272 comma 5 alla Parte V del D. Lgs. 152/2006 e ss.mm.ii.)	5	N.A.	-
E68	Espulsione	Emissione non soggetta al Titolo I della Parte V del D. Lgs. 152/2006 e ss.mm.ii. (rif. Art. 272	5	N.A.	-

C.F.: 01 633 570 609

Sede: piazza Antonio Gramsci, 13 – 03100 Frosinone
Tel.: 0775.2191

PEC: protocollo@pec.provincia.fr.it
Internet: <http://www.provincia.fr.it>

	torre evaporativa (Utilities)	comma 5 alla Parte V del D. Lgs. 152/2006 e ss.mm.ii.)									
E69	Espulsione vapore acqueo industriale (Utilities)	Emissione non soggetta al Titolo I della Parte V del D. Lgs. 152/2006 e ss.mm.ii. (rif. Art. 272 comma 5 alla Parte V del D. Lgs. 152/2006 e ss.mm.ii.)							15	0,08	-
E70	Espulsione aria di condizionamento (Confezionamento)	Emissione non soggetta al Titolo I della Parte V del D. Lgs. 152/2006 e ss.mm.ii. (rif. Art. 272 comma 5 alla Parte V del D. Lgs. 152/2006 e ss.mm.ii.)							6,5	0,3 x 0,3	-
E71	Sfiato valvole di sicurezza caldaia BW (Utilities)	Emissione non soggetta al Titolo I della Parte V del D. Lgs. 152/2006 e ss.mm.ii. (rif. Art. 272 comma 5 alla Parte V del D. Lgs. 152/2006 e ss.mm.ii.)							10	0,1	-
E72	Cappa laboratorio (QC PDS)	Attività in deroga ai sensi dell'art. 272 comma 1 lettera jj) della parte I allegato IV alla Parte V del D. Lgs. 152/2006 e ss.mm.ii.							16,2	0,3 x 0,2	-
E74	Espulsione torre evaporativa (Utilities)	Emissione non soggetta al Titolo I della Parte V del D. Lgs. 152/2006 e ss.mm.ii. (rif. Art. 272 comma 5 alla Parte V del D. Lgs. 152/2006 e ss.mm.ii.)							5	N.A.	-
E75	Espulsione torre evaporativa (Utilities)	Emissione non soggetta al Titolo I della Parte V del D. Lgs. 152/2006 e ss.mm.ii. (rif. Art. 272 comma 5 alla Parte V del D. Lgs. 152/2006 e ss.mm.ii.)							5	N.A.	-
E76	Espulsione cappe laboratorio (QC-PDS)	Attività in deroga ai sensi dell'art. 272 comma 1 lettera jj) della parte I allegato IV alla Parte V del D. Lgs. 152/2006 e ss.mm.ii.							16,2	0,25	-
E77	Espulsione cappe laboratorio (QC-PDS)	Attività in deroga ai sensi dell'art. 272 comma 1 lettera jj) della parte I allegato IV alla Parte V del D. Lgs. 152/2006 e ss.mm.ii.							16,2	0,25	-
E78	Espulsione aria di condizionamento (Sterile PDS)	Emissione non soggetta al Titolo I della Parte V del D. Lgs. 152/2006 e ss.mm.ii. (rif. Art. 272 comma 5 alla Parte V del D. Lgs. 152/2006 e ss.mm.ii.)							3	0,36 x 1,4	Filtro assoluto + Filtro a tessuto
E79	Espulsione aria di condizionamento (Sterile PDS)	Emissione non soggetta al Titolo I della Parte V del D. Lgs. 152/2006 e ss.mm.ii. (rif. Art. 272 comma 5 alla Parte V del D. Lgs. 152/2006 e ss.mm.ii.)							3	0,36 x 2,1	Filtro assoluto + Filtro a tessuto
E80	Espulsione isolatore (Sterile PDS)	Emissione non soggetta al Titolo I della Parte V del D. Lgs. 152/2006 e ss.mm.ii. (rif. Art. 272 comma 5 alla Parte V del D. Lgs. 152/2006 e ss.mm.ii.)							16,2	0,1	Filtro a tessuto
E81	Espulsione isolatore (Sterile 2)	Emissione non soggetta al Titolo I della Parte V del D. Lgs. 152/2006 e ss.mm.ii. (rif. Art. 272 comma 5 alla Parte V del D. Lgs. 152/2006 e ss.mm.ii.)							11	0,1	Filtro assoluto
E82	Cogeneratore	8243	8280	1	134	NOx	240	1978,32	14	0,5	Leanox, Catalizzatore Ossidante
						CO	194	1599			
						Polv	3,12	2			

C.F.: 01 633 570 609

Sede: piazza Antonio Gramsci, 13 – 03100 Frosinone
Tel.: 0775.2191

PEC: protocollo@pec.provincia.fr.it
Internet: <http://www.provincia.fr.it>

						eri		5, 7 2			
						SO2	30	2 4 7, 2 9			
E83	Espulsione valvola di sicurezza linea vapore industriale	Emissione non soggetta al Titolo I della Parte V del D. Lgs. 152/2006 e ss.mm.ii. (rif. Art. 272 comma 5 alla Parte V del D. Lgs. 152/2006 e ss.mm.ii.)							16,2	0,065	-
E84	Espulsione aria di condizionamento uffici	Emissione non soggetta al Titolo I della Parte V del D. Lgs. 152/2006 e ss.mm.ii. (rif. Art. 272 comma 5 alla Parte V del D. Lgs. 152/2006 e ss.mm.ii.)							16,2	0,3	-
E85	Espulsione aria reagentario	Emissione non soggetta al Titolo I della Parte V del D. Lgs. 152/2006 e ss.mm.ii. (rif. Art. 272 comma 5 alla Parte V del D. Lgs. 152/2006 e ss.mm.ii.)							12	0,1	-
E86	Cappa laboratorio chimico	Attività in deroga ai sensi dell'art. 272 comma 1 lettera jj) della parte I allegato IV alla Parte V del D. Lgs. 152/2006 e ss.mm.ii.							16,2	0,3	-
E87	Espulsione isolatore laboratorio PDS	Emissione non soggetta al Titolo I della Parte V del D. Lgs. 152/2006 e ss.mm.ii. (rif. Art. 272 comma 5 alla Parte V del D. Lgs. 152/2006 e ss.mm.ii.)							16,2	0,1	-
E88	Espulsione isolatore laboratorio PDS	Emissione non soggetta al Titolo I della Parte V del D. Lgs. 152/2006 e ss.mm.ii. (rif. Art. 272 comma 5 alla Parte V del D. Lgs. 152/2006 e ss.mm.ii.)							16,2	0,1	-
E89	Espulsione isolatore laboratorio PDS	Emissione non soggetta al Titolo I della Parte V del D. Lgs. 152/2006 e ss.mm.ii. (rif. Art. 272 comma 5 alla Parte V del D. Lgs. 152/2006 e ss.mm.ii.)							16,2	0,1	-
E90	Espulsione aria condizionamento laboratorio PDS	Emissione non soggetta al Titolo I della Parte V del D. Lgs. 152/2006 e ss.mm.ii. (rif. Art. 272 comma 5 alla Parte V del D. Lgs. 152/2006 e ss.mm.ii.)							7,3	1,7 x 0,4	-
E91	Espulsione aria condizionamento Sterile PDS	Emissione non soggetta al Titolo I della Parte V del D. Lgs. 152/2006 e ss.mm.ii. (rif. Art. 272 comma 5 alla Parte V del D. Lgs. 152/2006 e ss.mm.ii.)							16,2	0,4	Filtro assoluto + Filtro a tessuto
E92	Pompe da vuoto liostato nuovo Sterile PDS	Emissione non soggetta al Titolo I della Parte V del D. Lgs. 152/2006 e ss.mm.ii. (rif. Art. 272 comma 5 alla Parte V del D. Lgs. 152/2006 e ss.mm.ii.)							16,2	0,065	-
E93	Pompe da vuoto impianto particellare Sterile PDS	Emissione non soggetta al Titolo I della Parte V del D. Lgs. 152/2006 e ss.mm.ii. (rif. Art. 272 comma 5 alla Parte V del D. Lgs. 152/2006 e ss.mm.ii.)							16,2	0,065	-
E94	Pompe da vuoto impianto particellare Sterile PDS	Emissione non soggetta al Titolo I della Parte V del D. Lgs. 152/2006 e ss.mm.ii. (rif. Art. 272 comma 5 alla Parte V del D. Lgs. 152/2006 e ss.mm.ii.)							16,2	0,065	-
E95	Scarico vapore acqueo	Emissione non soggetta al Titolo I della Parte V del D. Lgs. 152/2006 e ss.mm.ii. (rif. Art. 272 comma 5 alla Parte V del D. Lgs. 152/2006 e ss.mm.ii.)							12	0,13	-

C.F.: 01 633 570 609

Sede: piazza Antonio Gramsci, 13 – 03100 Frosinone
Tel.: 0775.2191

PEC: protocollo@pec.provincia.fr.it
Internet: <http://www.provincia.fr.it>

	degasatore BW				
E96	Sfiati gas tecnici sala acqua Sterile PDS	Emissione non soggetta al Titolo I della Parte V del D. Lgs. 152/2006 e ss.mm.ii. (rif. Art. 272 comma 5 alla Parte V del D. Lgs. 152/2006 e ss.mm.ii.)	3	N.A.	-
E97	Sfiati gas tecnici sala acqua Sterile PDS	Emissione non soggetta al Titolo I della Parte V del D. Lgs. 152/2006 e ss.mm.ii. (rif. Art. 272 comma 5 alla Parte V del D. Lgs. 152/2006 e ss.mm.ii.)	3	N.A.	-
E98	Scarico vapore acqueo autoclave Fedegari Sterile PDS	Emissione non soggetta al Titolo I della Parte V del D. Lgs. 152/2006 e ss.mm.ii. (rif. Art. 272 comma 5 alla Parte V del D. Lgs. 152/2006 e ss.mm.ii.)	3,5	0,13	-
E99	Scarico vapore acqueo autoclave Fedegari Sterile PDS	Emissione non soggetta al Titolo I della Parte V del D. Lgs. 152/2006 e ss.mm.ii. (rif. Art. 272 comma 5 alla Parte V del D. Lgs. 152/2006 e ss.mm.ii.)	3,5	0,13	-
E100	Scarico vapore acqueo serbatoio WFI (STERILE 3)	Emissione non soggetta al Titolo I della Parte V del D. Lgs. 152/2006 e ss.mm.ii. (rif. Art. 272 comma 5 alla Parte V del D. Lgs. 152/2006 e ss.mm.ii.)	3,5	0,13	-
E101	Scarico vapore acqueo serbatoio WFI (STERILE 1)	Emissione non soggetta al Titolo I della Parte V del D. Lgs. 152/2006 e ss.mm.ii. (rif. Art. 272 comma 5 alla Parte V del D. Lgs. 152/2006 e ss.mm.ii.)	3,5	0,03	-
E102	Scarico vapore acqueo serbatoio WFI (STERILE 2)	Emissione non soggetta al Titolo I della Parte V del D. Lgs. 152/2006 e ss.mm.ii. (rif. Art. 272 comma 5 alla Parte V del D. Lgs. 152/2006 e ss.mm.ii.)	3,5	0,03	-
E103	Scarico vapore acqueo degasatore	Emissione non soggetta al Titolo I della Parte V del D. Lgs. 152/2006 e ss.mm.ii. (rif. Art. 272 comma 5 alla Parte V del D. Lgs. 152/2006 e ss.mm.ii.)	12	0,15	-
E104	Scarico vapore acqueo serbatoio	Emissione non soggetta al Titolo I della Parte V del D. Lgs. 152/2006 e ss.mm.ii. (rif. Art. 272 comma 5 alla Parte V del D. Lgs. 152/2006 e ss.mm.ii.)	12	0,15	-
E105	Espulsione valvola di sicurezza Azoto	Emissione non soggetta al Titolo I della Parte V del D. Lgs. 152/2006 e ss.mm.ii. (rif. Art. 272 comma 5 alla Parte V del D. Lgs. 152/2006 e ss.mm.ii.)	3	0,003	-
E106	Espulsione aria compressori	Emissione non soggetta al Titolo I della Parte V del D. Lgs. 152/2006 e ss.mm.ii. (rif. Art. 272 comma 5 alla Parte V del D. Lgs. 152/2006 e ss.mm.ii.)	5	0,6 x 1,1	-
E107	Espulsione aria isolatore (Sterile 2)	Emissione non soggetta al Titolo I della Parte V del D. Lgs. 152/2006 e ss.mm.ii. (rif. Art. 272 comma 5 alla Parte V del D. Lgs. 152/2006 e ss.mm.ii.)	11	0,15	Filtro assoluto
E108A	Gas	Emissione non soggetta al Titolo I della Parte V del D. Lgs. 152/2006 e ss.mm.ii. (rif. Art. 272 comma 5 alla Parte V del D. Lgs. 152/2006 e ss.mm.ii.)	2,5	0,3	-
E108B	combustion e gruppo				

C.F.: 01 633 570 609

Sede: piazza Antonio Gramsci, 13 – 03100 Frosinone
Tel.: 0775.2191

PEC: protocollo@pec.provincia.fr.it
Internet: <http://www.provincia.fr.it>

	elettrogeno				
E109	Emissione valvola di sicurezza linea vapore industriale	Emissione non soggetta al Titolo I della Parte V del D. Lgs. 152/2006 e ss.mm.ii. (rif. Art. 272 comma 5 alla Parte V del D. Lgs. 152/2006 e ss.mm.ii.)	10,8	0,06	-
E110	Espulsione aria lavatrice per esterno (Sterile 4)	Emissione non soggetta al Titolo I della Parte V del D. Lgs. 152/2006 e ss.mm.ii. (rif. Art. 272 comma 5 alla Parte V del D. Lgs. 152/2006 e ss.mm.ii.)	10,8	0,3	-
E111	Espulsione aria impianto di condiziona- mento (CDZ 890)	Emissione non soggetta al Titolo I della Parte V del D. Lgs. 152/2006 e ss.mm.ii. (rif. Art. 272 comma 5 alla Parte V del D. Lgs. 152/2006 e ss.mm.ii.)	12,6	0,6	Filtro a tessuto
E112	Espulsione aria impianto di condiziona- mento (CDZ 893) Sterile 2	Emissione non soggetta al Titolo I della Parte V del D. Lgs. 152/2006 e ss.mm.ii. (rif. Art. 272 comma 5 alla Parte V del D. Lgs. 152/2006 e ss.mm.ii.)	12,6	0,8	Filtro as- soluta
E113	Espulsione vapore acqueo industriale	Emissione non soggetta al Titolo I della Parte V del D. Lgs. 152/2006 e ss.mm.ii. (rif. Art. 272 comma 5 alla Parte V del D. Lgs. 152/2006 e ss.mm.ii.)	14,6	0,06	-
E114	Espulsione valvola di sicurezza Azoto	Emissione non soggetta al Titolo I della Parte V del D. Lgs. 152/2006 e ss.mm.ii. (rif. Art. 272 comma 5 alla Parte V del D. Lgs. 152/2006 e ss.mm.ii.)	3,5	0,02	-
E115	Espulsione valvola di sicurezza Azoto	Emissione non soggetta al Titolo I della Parte V del D. Lgs. 152/2006 e ss.mm.ii. (rif. Art. 272 comma 5 alla Parte V del D. Lgs. 152/2006 e ss.mm.ii.)	3,5	0,02	-
E116	Sfiato azoto degasatore	Emissione non soggetta al Titolo I della Parte V del D. Lgs. 152/2006 e ss.mm.ii. (rif. Art. 272 comma 5 alla Parte V del D. Lgs. 152/2006 e ss.mm.ii.)	11,6	0,01	-
E117	Sfiato azoto degasatore liostati	Emissione non soggetta al Titolo I della Parte V del D. Lgs. 152/2006 e ss.mm.ii. (rif. Art. 272 comma 5 alla Parte V del D. Lgs. 152/2006 e ss.mm.ii.)	14,6	0,08	-
E118	Sfiato azoto liostato FD2 Sterile 2	Emissione non soggetta al Titolo I della Parte V del D. Lgs. 152/2006 e ss.mm.ii. (rif. Art. 272 comma 5 alla Parte V del D. Lgs. 152/2006 e ss.mm.ii.)	14,6	0,2	-
E119	Sfiato azoto liostato FD2 Sterile 2	Emissione non soggetta al Titolo I della Parte V del D. Lgs. 152/2006 e ss.mm.ii. (rif. Art. 272 comma 5 alla Parte V del D. Lgs. 152/2006 e ss.mm.ii.)	14,6	0,2	-
E120	Pompa vuoto liostato FD2 Sterile 2	Emissione non soggetta al Titolo I della Parte V del D. Lgs. 152/2006 e ss.mm.ii. (rif. Art. 272 comma 5 alla Parte V del D. Lgs. 152/2006 e ss.mm.ii.)	14,6	0,07	-
E121	Pompa vuoto liostato FD1 Sterile 2	Emissione non soggetta al Titolo I della Parte V del D. Lgs. 152/2006 e ss.mm.ii. (rif. Art. 272 comma 5 alla Parte V del D. Lgs. 152/2006 e ss.mm.ii.)	14,6	0,07	-
E122	Sfiato azoto liostato FD1	Emissione non soggetta al Titolo I della Parte V del D. Lgs. 152/2006 e ss.mm.ii. (rif. Art. 272 comma 5 alla Parte V del D. Lgs. 152/2006 e ss.mm.ii.)	14,6	0,2	-

C.F.: 01 633 570 609

Sede: piazza Antonio Gramsci, 13 – 03100 Frosinone
Tel.: 0775.2191

PEC: protocollo@pec.provincia.fr.it
Internet: <http://www.provincia.fr.it>

	Sterile 2				
E123	Sfiato azoto liostato FD1 Sterile 2	Emissione non soggetta al Titolo I della Parte V del D. Lgs. 152/2006 e ss.mm.ii. (rif. Art. 272 comma 5 alla Parte V del D. Lgs. 152/2006 e ss.mm.ii.)	14,6	0,2	-
E124	Torre evaporativa	Emissione non soggetta al Titolo I della Parte V del D. Lgs. 152/2006 e ss.mm.ii. (rif. Art. 272 comma 5 alla Parte V del D. Lgs. 152/2006 e ss.mm.ii.)	4,8	1,81	-
E125	Torre evaporativa	Emissione non soggetta al Titolo I della Parte V del D. Lgs. 152/2006 e ss.mm.ii. (rif. Art. 272 comma 5 alla Parte V del D. Lgs. 152/2006 e ss.mm.ii.)	4,8	1,81	-
E126	Espulsione aria tunnel (Sterile 3)	Emissione non soggetta al Titolo I della Parte V del D. Lgs. 152/2006 e ss.mm.ii. (rif. Art. 272 comma 5 alla Parte V del D. Lgs. 152/2006 e ss.mm.ii.)	11	0,1	Filtro assoluto
E127	Espulsione aria impianto di condizionamento (VE900) (Sterile 3)	Emissione non soggetta al Titolo I della Parte V del D. Lgs. 152/2006 e ss.mm.ii. (rif. Art. 272 comma 5 alla Parte V del D. Lgs. 152/2006 e ss.mm.ii.)	11	0,20x0,35	Filtro assoluto + Filtro a tessuto
E128	Espulsione aria impianto di condizionamento (VE931) (Sterile 3)	Emissione non soggetta al Titolo I della Parte V del D. Lgs. 152/2006 e ss.mm.ii. (rif. Art. 272 comma 5 alla Parte V del D. Lgs. 152/2006 e ss.mm.ii.)	11	0,1 x 0,1	-
E129	Espulsione aria impianto di condizionamento (VE911) (Sterile 3)	Emissione non soggetta al Titolo I della Parte V del D. Lgs. 152/2006 e ss.mm.ii. (rif. Art. 272 comma 5 alla Parte V del D. Lgs. 152/2006 e ss.mm.ii.)	11	0,25x0,4	Filtro a tessuto
E130	Espulsione aria impianto di condizionamento (CDZ110) (Sterile 1)	Emissione non soggetta al Titolo I della Parte V del D. Lgs. 152/2006 e ss.mm.ii. (rif. Art. 272 comma 5 alla Parte V del D. Lgs. 152/2006 e ss.mm.ii.)	11	0,8x0,65	Filtro a tessuto
E131	Espulsione aria impianto di condizionamento (VE970) (Sterile 1)	Emissione non soggetta al Titolo I della Parte V del D. Lgs. 152/2006 e ss.mm.ii. (rif. Art. 272 comma 5 alla Parte V del D. Lgs. 152/2006 e ss.mm.ii.)	11	0,45x0,45	Filtro assoluto + Filtro a tessuto
E132	Scarico vapore acqueo autoclave Fedegari 1.5m3 (Sterile 3)	Emissione non soggetta al Titolo I della Parte V del D. Lgs. 152/2006 e ss.mm.ii. (rif. Art. 272 comma 5 alla Parte V del D. Lgs. 152/2006 e ss.mm.ii.)	11	0,05	-
E133	Scarico valvola di sicurezza autoclave 1.5m3 (Sterile 3)	Emissione non soggetta al Titolo I della Parte V del D. Lgs. 152/2006 e ss.mm.ii. (rif. Art. 272 comma 5 alla Parte V del D. Lgs. 152/2006 e ss.mm.ii.)	11	0,05	-
E134	Scarico valvola di sicurezza autoclave 1.5m3 (Sterile 3)	Emissione non soggetta al Titolo I della Parte V del D. Lgs. 152/2006 e ss.mm.ii. (rif. Art. 272 comma 5 alla Parte V del D. Lgs. 152/2006 e ss.mm.ii.)	11	0,05	-
E135	Scarico	Emissione non soggetta al Titolo I della Parte V del D. Lgs. 152/2006 e ss.mm.ii. (rif. Art. 272	11	0,05	-

C.F.: 01 633 570 609

Sede: piazza Antonio Gramsci, 13 – 03100 Frosinone
Tel.: 0775.2191

PEC: protocollo@pec.provincia.fr.it
Internet: <http://www.provincia.fr.it>

	valvola di sicurezza autoclave 3m3 (Sterile 2)	comma 5 alla Parte V del D. Lgs. 152/2006 e ss.mm.ii.)			
E136	Scarico valvola di sicurezza autoclave 3m3 (Sterile 2)	Emissione non soggetta al Titolo I della Parte V del D. Lgs. 152/2006 e ss.mm.ii. (rif. Art. 272 comma 5 alla Parte V del D. Lgs. 152/2006 e ss.mm.ii.)	11	0,05	-
E137	Scarico valvola di sicurezza autoclave 3m3 (Sterile 2)	Emissione non soggetta al Titolo I della Parte V del D. Lgs. 152/2006 e ss.mm.ii. (rif. Art. 272 comma 5 alla Parte V del D. Lgs. 152/2006 e ss.mm.ii.)	11	0,05	-
E138	Espulsione aria condizionamento vano tecnico Liostati	Emissione non soggetta al Titolo I della Parte V del D. Lgs. 152/2006 e ss.mm.ii. (rif. Art. 272 comma 5 alla Parte V del D. Lgs. 152/2006 e ss.mm.ii.)	11	0,4 x 0,4	-
E139	Espulsione aria condizionamento reparto (Sterile 4)	Emissione non soggetta al Titolo I della Parte V del D. Lgs. 152/2006 e ss.mm.ii. (rif. Art. 272 comma 5 alla Parte V del D. Lgs. 152/2006 e ss.mm.ii.)	11	0,7 x 0,5	Filtro assoluto
E140	Espulsione aria condizionamento isolatore (Sterile 4)	Emissione non soggetta al Titolo I della Parte V del D. Lgs. 152/2006 e ss.mm.ii. (rif. Art. 272 comma 5 alla Parte V del D. Lgs. 152/2006 e ss.mm.ii.)	11	0,45	Filtro assoluto
E141	Espulsione aria condizionamento isolatore (Sterile 4)	Emissione non soggetta al Titolo I della Parte V del D. Lgs. 152/2006 e ss.mm.ii. (rif. Art. 272 comma 5 alla Parte V del D. Lgs. 152/2006 e ss.mm.ii.)	11	0,2	Filtro assoluto
E142	Espulsione aria condizionamento isolatore (Sterile 4)	Emissione non soggetta al Titolo I della Parte V del D. Lgs. 152/2006 e ss.mm.ii. (rif. Art. 272 comma 5 alla Parte V del D. Lgs. 152/2006 e ss.mm.ii.)	11	0,2	Filtro assoluto
E143	Scarico valvola di sicurezza autoclave (Sterile 4)	Emissione non soggetta al Titolo I della Parte V del D. Lgs. 152/2006 e ss.mm.ii. (rif. Art. 272 comma 5 alla Parte V del D. Lgs. 152/2006 e ss.mm.ii.)	11	0,03	-
E144	Scarico valvola di sicurezza autoclave (Sterile 4)	Emissione non soggetta al Titolo I della Parte V del D. Lgs. 152/2006 e ss.mm.ii. (rif. Art. 272 comma 5 alla Parte V del D. Lgs. 152/2006 e ss.mm.ii.)	11	0,03	-
E145	Ventilazione e scarico autoclave (Sterile 4)	Emissione non soggetta al Titolo I della Parte V del D. Lgs. 152/2006 e ss.mm.ii. (rif. Art. 272 comma 5 alla Parte V del D. Lgs. 152/2006 e ss.mm.ii.)	11	0,05	-
E146	Ventilazione e pompa da vuoto autoclave (Sterile 4)	Emissione non soggetta al Titolo I della Parte V del D. Lgs. 152/2006 e ss.mm.ii. (rif. Art. 272 comma 5 alla Parte V del D. Lgs. 152/2006 e ss.mm.ii.)	11	0,05	-
E147	Espulsione aria lavaflaconi	Emissione non soggetta al Titolo I della Parte V del D. Lgs. 152/2006 e ss.mm.ii. (rif. Art. 272 comma 5 alla Parte V del D. Lgs. 152/2006 e ss.mm.ii.)	11	0,35	-

C.F.: 01 633 570 609

Sede: piazza Antonio Gramsci, 13 – 03100 Frosinone
Tel.: 0775.2191

PEC: protocollo@pec.provincia.fr.it
Internet: <http://www.provincia.fr.it>

	(Sterile 4)				
E148	Espulsione aria tunnel di depirogenazione (Sterile 4)	Emissione non soggetta al Titolo I della Parte V del D. Lgs. 152/2006 e ss.mm.ii. (rif. Art. 272 comma 5 alla Parte V del D. Lgs. 152/2006 e ss.mm.ii.)	11	0,35	-
E149	Ventilazione e polmonazione surge tank riempitrice (Sterile 4)	Emissione non soggetta al Titolo I della Parte V del D. Lgs. 152/2006 e ss.mm.ii. (rif. Art. 272 comma 5 alla Parte V del D. Lgs. 152/2006 e ss.mm.ii.)	11	0,35	Filtro assoluto
E150	Disco di rottura surge tank riempitrice (Sterile 4)	Emissione non soggetta al Titolo I della Parte V del D. Lgs. 152/2006 e ss.mm.ii. (rif. Art. 272 comma 5 alla Parte V del D. Lgs. 152/2006 e ss.mm.ii.)	11	0,08	-
E151	Ventilazione e scarico surge tank riempitrice (Sterile 4)	Emissione non soggetta al Titolo I della Parte V del D. Lgs. 152/2006 e ss.mm.ii. (rif. Art. 272 comma 5 alla Parte V del D. Lgs. 152/2006 e ss.mm.ii.)	11	0,08	Filtro assoluto
E152	Ventilazione e scarico CIP-SIP skid (Sterile 4)	Emissione non soggetta al Titolo I della Parte V del D. Lgs. 152/2006 e ss.mm.ii. (rif. Art. 272 comma 5 alla Parte V del D. Lgs. 152/2006 e ss.mm.ii.)	11	0,05	Filtro assoluto
E153	Ventilazione e per asta di gorgogliamento, preparazione soluzioni (Sterile 4)	Emissione non soggetta al Titolo I della Parte V del D. Lgs. 152/2006 e ss.mm.ii. (rif. Art. 272 comma 5 alla Parte V del D. Lgs. 152/2006 e ss.mm.ii.)	11	0,05	Filtro assoluto
E154	Ventilazione e polmonazione preparazione soluzioni (Sterile 4)	Emissione non soggetta al Titolo I della Parte V del D. Lgs. 152/2006 e ss.mm.ii. (rif. Art. 272 comma 5 alla Parte V del D. Lgs. 152/2006 e ss.mm.ii.)	11	0,05	Filtro assoluto
E155	Ventilazione e scarico preparazione soluzioni (Sterile 4)	Emissione non soggetta al Titolo I della Parte V del D. Lgs. 152/2006 e ss.mm.ii. (rif. Art. 272 comma 5 alla Parte V del D. Lgs. 152/2006 e ss.mm.ii.)	11	0,05	Filtro assoluto
E156	Espulsione aria di rigenero ruota Sali deumidificatore isolatore (Sterile 4)	Emissione non soggetta al Titolo I della Parte V del D. Lgs. 152/2006 e ss.mm.ii. (rif. Art. 272 comma 5 alla Parte V del D. Lgs. 152/2006 e ss.mm.ii.)	11	0,4	Filtro a tessuto
E157	Espulsione valvola di sicurezza vapore industriale scambiator e WFI (Sterile 4)	Emissione non soggetta al Titolo I della Parte V del D. Lgs. 152/2006 e ss.mm.ii. (rif. Art. 272 comma 5 alla Parte V del D. Lgs. 152/2006 e ss.mm.ii.)	11	0,05	-
E158	Ventilazione e tank WFI	Emissione non soggetta al Titolo I della Parte V del D. Lgs. 152/2006 e ss.mm.ii. (rif. Art. 272 comma 5 alla Parte V del D. Lgs. 152/2006 e ss.mm.ii.)	11	0,03	-

C.F.: 01 633 570 609

Sede: piazza Antonio Gramsci, 13 – 03100 Frosinone
Tel.: 0775.2191

PEC: protocollo@pec.provincia.fr.it
Internet: <http://www.provincia.fr.it>

	(Sterile 4)				
E159	Espulsione valvole di sicurezza riduttori azoto sala preparazioni (Sterile 4)	Emissione non soggetta al Titolo I della Parte V del D. Lgs. 152/2006 e ss.mm.ii. (rif. Art. 272 comma 5 alla Parte V del D. Lgs. 152/2006 e ss.mm.ii.)	11	0,03	-
E160	Espulsione aria tunnel di depirogenazione (Sterile 2)	Emissione non soggetta al Titolo I della Parte V del D. Lgs. 152/2006 e ss.mm.ii. (rif. Art. 272 comma 5 alla Parte V del D. Lgs. 152/2006 e ss.mm.ii.)	11	0,35	-
E161	Espulsione aria lavaflaconi (Sterile 2)	Emissione non soggetta al Titolo I della Parte V del D. Lgs. 152/2006 e ss.mm.ii. (rif. Art. 272 comma 5 alla Parte V del D. Lgs. 152/2006 e ss.mm.ii.)	11	0,35	-
E162	Espulsione aria impianto di condizionamento (DEH 896) Sterile 2	Emissione non soggetta al Titolo I della Parte V del D. Lgs. 152/2006 e ss.mm.ii. (rif. Art. 272 comma 5 alla Parte V del D. Lgs. 152/2006 e ss.mm.ii.)	11	0,5	-
E163A (*)	Gas combustion e gruppo elettrogeno 700 kW (DG10) (Utilities)	Emissione non soggetta al Titolo I della Parte V del D. Lgs. 152/2006 e ss.mm.ii. (rif. Art. 272 comma 5 alla Parte V del D. Lgs. 152/2006 e ss.mm.ii.)	2,9	0,22	-
E163B (*)	Gas combustion e gruppo elettrogeno 700kW (DG10) (Utilities)	Emissione non soggetta al Titolo I della Parte V del D. Lgs. 152/2006 e ss.mm.ii. (rif. Art. 272 comma 5 alla Parte V del D. Lgs. 152/2006 e ss.mm.ii.)	2,9	0,22	-
E164 (*)	Gas combustion e gruppo elettrogeno 408 kW (DG12) (Utilities)	Emissione non soggetta al Titolo I della Parte V del D. Lgs. 152/2006 e ss.mm.ii. (rif. Art. 272 comma 5 alla Parte V del D. Lgs. 152/2006 e ss.mm.ii.)	1,8	0,2	-
E165A (*)	Gas combustion e gruppo elettrogeno 700kW (DG11) (Utilities)	Emissione non soggetta al Titolo I della Parte V del D. Lgs. 152/2006 e ss.mm.ii. (rif. Art. 272 comma 5 alla Parte V del D. Lgs. 152/2006 e ss.mm.ii.)	3,1	0,22	-
E165B (*)	Gas combustion e gruppo elettrogeno 700kW (DG11) (Utilities)	Emissione non soggetta al Titolo I della Parte V del D. Lgs. 152/2006 e ss.mm.ii. (rif. Art. 272 comma 5 alla Parte V del D. Lgs. 152/2006 e ss.mm.ii.)	3,1	0,22	-
E166A	Espulsione torre evaporativa	Emissione non soggetta al Titolo I della Parte V del D. Lgs. 152/2006 e ss.mm.ii. (rif. Art. 272 comma 5 alla Parte V del D. Lgs. 152/2006 e ss.mm.ii.)	8,2	N.A.	-
E167	Estrazione aria impianto di climatizzazione	L'emissione associata a tale punto di emissione risulta esclusa dal campo di applicazione del Titolo I alla Parte V del D. Lgs. 152/2006 ai sensi dell'art. 272 c.5	18	0,5 x 0,8	Filtro a tasche F9

C.F.: 01 633 570 609

Sede: piazza Antonio Gramsci, 13 – 03100 Frosinone
Tel.: 0775.2191

PEC: protocollo@pec.provincia.fr.it
Internet: <http://www.provincia.fr.it>

	VE-1020										
E168	Estrazione aria impianto di climatizzazione VE-1016	L'emissione associata a tale punto di emissione risulta esclusa dal campo di applicazione del Titolo I alla Parte V del D. lgs. 152/2006 ai sensi dell'art. 272 c.5							18	1x1	Filtro a tasche F9
E169	Estrazione aria impianto di climatizzazione VE-1017	L'emissione associata a tale punto di emissione risulta esclusa dal campo di applicazione del Titolo I alla Parte V del D. lgs. 152/2006 ai sensi dell'art. 272 c.5							18	0,5 x 0,5	Filtro a tasche F9
E170	Estrazione aria impianto di climatizzazione VE-1010	L'emissione associata a tale punto di emissione risulta esclusa dal campo di applicazione del Titolo I alla Parte V del D. lgs. 152/2006 ai sensi dell'art. 272 c.5							18	1 x 1	Filtro a tasche F9
E171	Estrazione aria impianto di climatizzazione CDZ-1030	L'emissione associata a tale punto di emissione risulta esclusa dal campo di applicazione del Titolo I alla Parte V del D. lgs. 152/2006 ai sensi dell'art. 272 c.5							16	1 x 1	Filtro a tasche F9
E172	Estrazione cappa laboratorio VE 1018-A (QC Chimico PDS2)	1100	-	Discontinua	25	DMSO	0,02	0,022	18	0,15	Filtro assoluto + filtro molecolare a carboni attivi (1)
						Classe I	0,02	0,022			
						Classe II	0,02	0,022			
E173	Estrazione cappa laboratorio VE 1018-B	L'emissione associata a tale camino proviene da attività in deroga ai sensi dell'art. 272 c. 1 del D. Lgs. 152/2006 e in particolare ricadenti nella fattispecie di cui alla lettera jj) Parte I dell'Allegato IV alla Parte V D. Lgs. 152/2006 e s.m.i.: "jj) Laboratori di analisi e ricerca, impianti pilota per prove, ricerche, sperimentazioni, individuazione di prototipi".							18	0,2	Filtro a tasche F9
E174	Estrazione cappa laboratorio VE 1018-C	L'emissione associata a tale camino proviene da attività in deroga ai sensi dell'art. 272 c. 1 del D. Lgs. 152/2006 e in particolare ricadenti nella fattispecie di cui alla lettera jj) Parte I dell'Allegato IV alla Parte V D. Lgs. 152/2006 e s.m.i.: "jj) Laboratori di analisi e ricerca, impianti pilota per prove, ricerche, sperimentazioni, individuazione di prototipi".							18	0,25	Filtro a tasche F9
E175	Estrazione cappa laboratorio VE 1018-D	L'emissione associata a tale camino proviene da attività in deroga ai sensi dell'art. 272 c. 1 del D. Lgs. 152/2006 e in particolare ricadenti nella fattispecie di cui alla lettera jj) Parte I dell'Allegato IV alla Parte V D. Lgs. 152/2006 e s.m.i.: "jj) Laboratori di analisi e ricerca, impianti pilota per prove, ricerche, sperimentazioni, individuazione di prototipi".							18	0,25	Filtro a tasche F9
E176	Estrazione cappa laboratorio VE 1018-E	L'emissione associata a tale camino proviene da attività in deroga ai sensi dell'art. 272 c. 1 del D. Lgs. 152/2006 e in particolare ricadenti nella fattispecie di cui alla lettera jj) Parte I dell'Allegato IV alla Parte V D. Lgs. 152/2006 e s.m.i.: "jj) Laboratori di analisi e ricerca, impianti pilota per prove, ricerche, sperimentazioni, individuazione di prototipi".							18	0,25	Filtro a tasche F9
E177	Estrazione cappa laboratorio VE 1018-F	L'emissione associata a tale camino proviene da attività in deroga ai sensi dell'art. 272 c. 1 del D. Lgs. 152/2006 e in particolare ricadenti nella fattispecie di cui alla lettera jj) Parte I dell'Allegato IV alla Parte V D. Lgs. 152/2006 e s.m.i.: "jj) Laboratori di analisi e ricerca, impianti pilota per prove, ricerche, sperimentazioni, individuazione di prototipi".							18	0,25	Filtro a tasche F9
E178	Estrazione aria lavavetri a Laboratorio Chimico DPS (Palazzina)	Emissione non soggetta al Titolo I della Parte V del D. Lgs. 152/2006 e ss.mm.ii. (rif. Art. 272 comma 5 alla Parte V del D. Lgs. 152/2006 e ss.mm.ii.)							18	0,25	Filtro a tasche F9
E179	Estrazione lavavetri a VE 1018-H	Emissione non soggetta al Titolo I della Parte V del D. Lgs. 152/2006 e ss.mm.ii. (rif. Art. 272 comma 5 alla Parte V del D. Lgs. 152/2006 e ss.mm.ii.)							18	0,25	Filtro a tasche F9
E180	Espulsione	L'emissione associata a tale camino ha l'unico scopo di convogliare aria							18	0,2	Filtri asso

C.F.: 01 633 570 609

Sede: piazza Antonio Gramsci, 13 – 03100 Frosinone
Tel.: 0775.2191

PEC: protocollo@pec.provincia.fr.it
Internet: <http://www.provincia.fr.it>

	aria lavaflaconi per esterni				luti H-14
E181	Estrazione aria impianto di climatizzazi one CRABS Ghieratrice VE-CRABS	L'emissione associata a tale camino ha l'unico scopo di convogliare aria	18	0,6	Filtri asso- luti H-14
E182	Estrazione aria impianto di climatizzazi one ISOLATOR E FILLING VE-ISO- FILL (Sterile PDS2)	L'emissione associata a tale punto di emissione risulta esclusa dal campo di applicazione del Titolo I alla Parte V del D. Lgs. 152/2006 ai sensi dell'art. 272 c. 5	18	0,6	Filtri asso- luti H-14
E183	Espulsione aria di rigenerazio ne deumidifica zione impianto di climatizzazi one AHU- ISO-FILL	L'emissione associata a tale punto di emissione risulta esclusa dal campo di applicazione del Titolo I alla Parte V del D. Lgs. 152/2006 ai sensi dell'art. 272 c.5	18	0,5	Filtri asso- luti H-14
E184	Espulsione aria di rigenerazio ne deumidifica zione impianto di climatizzazi one AHU- RALUT-1	L'emissione associata a tale punto di emissione risulta esclusa dal campo di applicazione del Titolo I alla Parte V del D. Lgs. 152/2006 ai sensi dell'art. 272 c.5	18	0,25	Filtri asso- luti H-14
E185	Espulsione aria di rigenerazio ne deumidifica zione impianto di climatizzazi one AHU- RALUT-2	L'emissione associata a tale punto di emissione risulta esclusa dal campo di applicazione del Titolo I alla Parte V del D. Lgs. 152/2006 ai sensi dell'art. 272 c.5	18	0,25	Filtri asso- luti H-14
E186	Espulsione aria di isolatore MTC material transfer chamber	L'emissione associata a tale punto di emissione risulta esclusa dal campo di applicazione del Titolo I alla Parte V del D. Lgs. 152/2006 ai sensi dell'art. 272 c.5	18	0,2	Filtri asso- luti H-14
E187	Espulsione aria lavaflaconi per interni	L'emissione associata a tale camino ha l'unico scopo di convogliare aria	18	0,2	Filtri asso- luti H-14
E188	Estrazione aria impianto di climatizzazi one ISOLATOR E ralut 1	L'emissione associata a tale punto di emissione risulta esclusa dal campo di applicazione del Titolo I alla Parte V del D. Lgs. 152/2006 ai sensi dell'art. 272 c.5	18	0,3	Filtri asso- luti H-14

	VE- RALUT-1				
E189	Estrazione aria impianto di climatizzazi one ISOLATOR E ralut 2 VE- RALUT-2	L'emissione associata a tale punto di emissione risulta esclusa dal campo di applicazione del Titolo I alla Parte V del D. Lgs. 152/2006 ai sensi dell'art. 272 c.5	18	0,3	Filtri asso- luti H-14
E190	Espulsione aria GLOVE BOX Laboratorio QC- Chimico PDS2	L'emissione associata a tale punto di emissione risulta esclusa dal campo di applicazione del Titolo I alla Parte V del D. Lgs. 152/2006 ai sensi dell'art. 272 c.5	18	0,2	-
E191	Sfiato GLOVE BOX (Azoto) Laboratorio QC- Chimico PDS2	L'emissione associata a tale punto di emissione risulta esclusa dal campo di applicazione del Titolo I alla Parte V del D. Lgs. 152/2006 ai sensi dell'art. 272 c.5	18	0,038	-
E192	Espulsione valvola di sicurezza collettore vapore industriale (PDS2)	Emissione non soggetta al Titolo I della Parte V del D. Lgs. 152/2006 e ss.mm.ii. (rif. Art. 272 comma 5 alla Parte V del D. Lgs. 152/2006 e ss.mm.ii.)	19	0,1	-
E193	Espulsione valvola di sicurezza azoto sala preparazio ni (PDS2)	Emissione non soggetta al Titolo I della Parte V del D. Lgs. 152/2006 e ss.mm.ii. (rif. Art. 272 comma 5 alla Parte V del D. Lgs. 152/2006 e ss.mm.ii.)	18	0,065	-
E194	Espulsione valvola di sicurezza vapore pulito sala preparazio ni (PDS2)	Emissione non soggetta al Titolo I della Parte V del D. Lgs. 152/2006 e ss.mm.ii. (rif. Art. 272 comma 5 alla Parte V del D. Lgs. 152/2006 e ss.mm.ii.)	18	0,05	-
E195	Espulsione valvola di sicurezza camera autoclave (PDS2)	Emissione non soggetta al Titolo I della Parte V del D. Lgs. 152/2006 e ss.mm.ii. (rif. Art. 272 comma 5 alla Parte V del D. Lgs. 152/2006 e ss.mm.ii.)	18	0,04	-
E196	Espulsione valvola di sicurezza camicia autoclave (PDS2)	Emissione non soggetta al Titolo I della Parte V del D. Lgs. 152/2006 e ss.mm.ii. (rif. Art. 272 comma 5 alla Parte V del D. Lgs. 152/2006 e ss.mm.ii.)	18	0,04	-
E197	Espulsione valvola di sicurezza camera liostato 1 (PDS2)	Emissione non soggetta al Titolo I della Parte V del D. Lgs. 152/2006 e ss.mm.ii. (rif. Art. 272 comma 5 alla Parte V del D. Lgs. 152/2006 e ss.mm.ii.)	16	0,08	-
E198	Espulsione valvola di sicurezza condensat ore liostato	Emissione non soggetta al Titolo I della Parte V del D. Lgs. 152/2006 e ss.mm.ii. (rif. Art. 272 comma 5 alla Parte V del D. Lgs. 152/2006 e ss.mm.ii.)	16	0,08	-

C.F.: 01 633 570 609

Sede: piazza Antonio Gramsci, 13 – 03100 Frosinone
Tel.: 0775.2191

PEC: protocollo@pec.provincia.fr.it
Internet: <http://www.provincia.fr.it>

	1 (PDS2)				
E199	Espulsione valvola di sicurezza gruppo di riduzione vapore pulito (PDS2)	Emissione non soggetta al Titolo I della Parte V del D. Lgs. 152/2006 e ss.mm.ii. (rif. Art. 272 comma 5 alla Parte V del D. Lgs. 152/2006 e ss.mm.ii.)	16	0,08	-
E200	Espulsione valvola di sicurezza camera liostato 2 (PDS2)	Emissione non soggetta al Titolo I della Parte V del D. Lgs. 152/2006 e ss.mm.ii. (rif. Art. 272 comma 5 alla Parte V del D. Lgs. 152/2006 e ss.mm.ii.)	16	0,08	-
E201	Espulsione valvola di sicurezza condensatore liostato 2 (PDS2)	Emissione non soggetta al Titolo I della Parte V del D. Lgs. 152/2006 e ss.mm.ii. (rif. Art. 272 comma 5 alla Parte V del D. Lgs. 152/2006 e ss.mm.ii.)	16	0,08	-
E202	Espulsione valvola di sicurezza gruppo di riduzione vapore pulito (PDS2)	Emissione non soggetta al Titolo I della Parte V del D. Lgs. 152/2006 e ss.mm.ii. (rif. Art. 272 comma 5 alla Parte V del D. Lgs. 152/2006 e ss.mm.ii.)	18	0,08	-
E203	Espulsione valvola di sicurezza PSG (PDS2)	Emissione non soggetta al Titolo I della Parte V del D. Lgs. 152/2006 e ss.mm.ii. (rif. Art. 272 comma 5 alla Parte V del D. Lgs. 152/2006 e ss.mm.ii.)	4,5	0,065	-
E204	Espulsione valvola di sicurezza serbatoi WFI + PW (PDS2)	Emissione non soggetta al Titolo I della Parte V del D. Lgs. 152/2006 e ss.mm.ii. (rif. Art. 272 comma 5 alla Parte V del D. Lgs. 152/2006 e ss.mm.ii.)	0,3	0,15	-
E205	Espulsione valvola di sicurezza gruppo di riduzione vapore pulito liostato 1 (PDS2)	Emissione non soggetta al Titolo I della Parte V del D. Lgs. 152/2006 e ss.mm.ii. (rif. Art. 272 comma 5 alla Parte V del D. Lgs. 152/2006 e ss.mm.ii.)	5	0,04	-
E206	Espulsione valvola di sicurezza gruppo di riduzione vapore pulito liostato 2 (PDS2)	Emissione non soggetta al Titolo I della Parte V del D. Lgs. 152/2006 e ss.mm.ii. (rif. Art. 272 comma 5 alla Parte V del D. Lgs. 152/2006 e ss.mm.ii.)	4	0,04	-
E207	Espulsione valvola di sicurezza gruppo di riduzione vapore industriale (PDS2)	Emissione non soggetta al Titolo I della Parte V del D. Lgs. 152/2006 e ss.mm.ii. (rif. Art. 272 comma 5 alla Parte V del D. Lgs. 152/2006 e ss.mm.ii.)	19	0,2	-
E208	Espulsione valvola di sicurezza gruppo di	Emissione non soggetta al Titolo I della Parte V del D. Lgs. 152/2006 e ss.mm.ii. (rif. Art. 272 comma 5 alla Parte V del D. Lgs. 152/2006 e ss.mm.ii.)	19	0,2	-

C.F.: 01 633 570 609

Sede: piazza Antonio Gramsci, 13 – 03100 Frosinone
Tel.: 0775.2191

PEC: protocollo@pec.provincia.fr.it
Internet: <http://www.provincia.fr.it>

	riduzione vapore industriale (PDS2)				
E209	Sfiato serbatoio di accumulo condense vapore industriale PDS2	Emissione non soggetta al Titolo I della Parte V del D. Lgs. 152/2006 e ss.mm.ii. (rif. Art. 272 comma 5 alla Parte V del D. Lgs. 152/2006 e ss.mm.ii.)	19	0,15	-
E210	Sfiato sala preparazio ni PDS2	Emissione non soggetta al Titolo I della Parte V del D. Lgs. 152/2006 e ss.mm.ii. (rif. Art. 272 comma 5 alla Parte V del D. Lgs. 152/2006 e ss.mm.ii.)	18	0,1	-
E211	Sfiato serbatoio autoclave pompa da vuoto PDS2	Emissione non soggetta al Titolo I della Parte V del D. Lgs. 152/2006 e ss.mm.ii. (rif. Art. 272 comma 5 alla Parte V del D. Lgs. 152/2006 e ss.mm.ii.)	18	0,025	-
E212	Predisposi zione	Emissione non soggetta al Titolo I della Parte V del D. Lgs. 152/2006 e ss.mm.ii. (rif. Art. 272 comma 5 alla Parte V del D. Lgs. 152/2006 e ss.mm.ii.)	18	0,025	-
E213	Sfiato camera autoclave PDS2	Emissione non soggetta al Titolo I della Parte V del D. Lgs. 152/2006 e ss.mm.ii. (rif. Art. 272 comma 5 alla Parte V del D. Lgs. 152/2006 e ss.mm.ii.)	18	0,04	-
E214	Sfiato pompa da vuoto liostato 1 PDS2	Emissione non soggetta al Titolo I della Parte V del D. Lgs. 152/2006 e ss.mm.ii. (rif. Art. 272 comma 5 alla Parte V del D. Lgs. 152/2006 e ss.mm.ii.)	18	0,025	-
E215	Sfiato compressore liostato 1 PDS2	Emissione non soggetta al Titolo I della Parte V del D. Lgs. 152/2006 e ss.mm.ii. (rif. Art. 272 comma 5 alla Parte V del D. Lgs. 152/2006 e ss.mm.ii.)	18	0,065	-
E216	Sfiato pompa da vuoto liostato 2 PDS2	Emissione non soggetta al Titolo I della Parte V del D. Lgs. 152/2006 e ss.mm.ii. (rif. Art. 272 comma 5 alla Parte V del D. Lgs. 152/2006 e ss.mm.ii.)	18	0,025	-
E217	Sfiato compressore liostato 2 PDS2	Emissione non soggetta al Titolo I della Parte V del D. Lgs. 152/2006 e ss.mm.ii. (rif. Art. 272 comma 5 alla Parte V del D. Lgs. 152/2006 e ss.mm.ii.)	18	0,065	-
E218	Sfiato GLOVE BOX cambio tappi (azoto) PDS2	L'emissione associata a tale punto di emissione risulta esclusa dal campo di applicazione del Titolo I alla Parte V del D. Lgs. 152/2006 ai sensi dell'art. 272 c. 5	4,5	0,125	-
E219	Sfiato GLOVE BOX dispensing (azoto) PDS2	L'emissione associata a tale punto di emissione risulta esclusa dal campo di applicazione del Titolo I alla Parte V del D. Lgs. 152/2006 ai sensi dell'art. 272 c. 5	4,5	0,1	-
E220	Sfiato GLOVE BOX dispensing (azoto) PDS2	L'emissione associata a tale punto di emissione risulta esclusa dal campo di applicazione del Titolo I alla Parte V del D. Lgs. 152/2006 ai sensi dell'art. 272 c. 5	4,5	0,1	-
E221	Sfiato di ventilazion e bagni P2 (PDS2)	Emissione non soggetta al Titolo I della Parte V del D. Lgs. 152/2006 e ss.mm.ii. (rif. Art. 272 comma 5 alla Parte V del D. Lgs. 152/2006 e ss.mm.ii.)	18	0,1	-
E222	Sfiato di	Emissione non soggetta al Titolo I della Parte V del D. Lgs. 152/2006 e ss.mm.ii. (rif. Art. 272	18	0,1	-

C.F.: 01 633 570 609

Sede: piazza Antonio Gramsci, 13 – 03100 Frosinone
Tel.: 0775.2191

PEC: protocollo@pec.provincia.fr.it
Internet: <http://www.provincia.fr.it>

	ventilazione e bagni P2 (PDS2)	comma 5 alla Parte V del D. Lgs. 152/2006 e ss.mm.ii.)			
E223	Sfiato di ventilazione e bagni PT+P1 (PDS2)	Emissione non soggetta al Titolo I della Parte V del D. Lgs. 152/2006 e ss.mm.ii. (rif. Art. 272 comma 5 alla Parte V del D. Lgs. 152/2006 e ss.mm.ii.)	18	0,1	-
E224	Sfiato di ventilazione e bagni PT+P1 (PDS2)	Emissione non soggetta al Titolo I della Parte V del D. Lgs. 152/2006 e ss.mm.ii. (rif. Art. 272 comma 5 alla Parte V del D. Lgs. 152/2006 e ss.mm.ii.)	18	0,1	-
E225	Estrazione aria lavavetreria a laboratorio PDS P.T.	Emissione non soggetta al Titolo I della Parte V del D. Lgs. 152/2006 e ss.mm.ii. (rif. Art. 272 comma 5 alla Parte V del D. Lgs. 152/2006 e ss.mm.ii.)	13	0,2	-
E226	Sfiato GLOVE BOX (azoto) laboratorio PDS P.T.	L'emissione associata a tale punto di emissione risulta esclusa dal campo di applicazione del Titolo I alla Parte V del D. Lgs. 152/2006 ai sensi dell'art. 272 c. 5	16,3	0,038	-
E227	Estrazione aria locale mensa P.T. (Palazzina)	Emissione non soggetta al Titolo I della Parte V del D. Lgs. 152/2006 e ss.mm.ii. (rif. Art. 272 comma 5 alla Parte V del D. Lgs. 152/2006 e ss.mm.ii.)	12,0	0,3	-
E228	Sfiato di ventilazione e bagni P1 (PCK)	Emissione non soggetta al Titolo I della Parte V del D. Lgs. 152/2006 e ss.mm.ii. (rif. Art. 272 comma 5 alla Parte V del D. Lgs. 152/2006 e ss.mm.ii.)	6,5	0,01	-
E229	Estrazione aria impianto climatizzazione CDZ-960 spogliatoi PCK	Emissione non soggetta al Titolo I della Parte V del D. Lgs. 152/2006 e ss.mm.ii. (rif. Art. 272 comma 5 alla Parte V del D. Lgs. 152/2006 e ss.mm.ii.)	13,0	0,4 x 0,4	Filtro a tasche F9
E230	Estrazione aria di rigenero deumidificatore Pass-box Sterile 1	Emissione non soggetta al Titolo I della Parte V del D. Lgs. 152/2006 e ss.mm.ii. (rif. Art. 272 comma 5 alla Parte V del D. Lgs. 152/2006 e ss.mm.ii.)	11,0	0,25 x 0,25	-
E231	Estrazione aria Pass-box Sterile 1	Emissione non soggetta al Titolo I della Parte V del D. Lgs. 152/2006 e ss.mm.ii. (rif. Art. 272 comma 5 alla Parte V del D. Lgs. 152/2006 e ss.mm.ii.)	11,0	0,08	-
E232	Estrazione aria Pass-box Sterile 2	Emissione non soggetta al Titolo I della Parte V del D. Lgs. 152/2006 e ss.mm.ii. (rif. Art. 272 comma 5 alla Parte V del D. Lgs. 152/2006 e ss.mm.ii.)	11,0	0,2	-
E233	Estrazione aria di rigenero deumidificatore Pass-box Sterile 2	Emissione non soggetta al Titolo I della Parte V del D. Lgs. 152/2006 e ss.mm.ii. (rif. Art. 272 comma 5 alla Parte V del D. Lgs. 152/2006 e ss.mm.ii.)	11,0	0,08	-
E234	Sfiato azoto liostato FD35 Sterile 1	Emissione non soggetta al Titolo I della Parte V del D. Lgs. 152/2006 e ss.mm.ii. (rif. Art. 272 comma 5 alla Parte V del D. Lgs. 152/2006 e ss.mm.ii.)	14,0	0,2	-
E235	Sfiato azoto	Emissione non soggetta al Titolo I della Parte V del D. Lgs. 152/2006 e ss.mm.ii. (rif. Art. 272 comma 5 alla Parte V del D. Lgs. 152/2006 e ss.mm.ii.)	14,0	0,2	-

C.F.: 01 633 570 609

Sede: piazza Antonio Gramsci, 13 – 03100 Frosinone
Tel.: 0775.2191

PEC: protocollo@pec.provincia.fr.it
Internet: <http://www.provincia.fr.it>

	liostato FD35 Sterile 1				
E236	Sfiato pompa da vuoto liostato FD35 Sterile 1	Emissione non soggetta al Titolo I della Parte V del D. Lgs. 152/2006 e ss.mm.ii. (rif. Art. 272 comma 5 alla Parte V del D. Lgs. 152/2006 e ss.mm.ii.)	13,0	0,08	-
E237	Sfiato pompa da vuoto soffietto liostato FD35 Sterile 1	Emissione non soggetta al Titolo I della Parte V del D. Lgs. 152/2006 e ss.mm.ii. (rif. Art. 272 comma 5 alla Parte V del D. Lgs. 152/2006 e ss.mm.ii.)	13,0	0,025	-
E238	Sfiato azoto degasatore	Emissione non soggetta al Titolo I della Parte V del D. Lgs. 152/2006 e ss.mm.ii. (rif. Art. 272 comma 5 alla Parte V del D. Lgs. 152/2006 e ss.mm.ii.)	13,5	0,034	-
E239	Sfiato azoto degasatore	Emissione non soggetta al Titolo I della Parte V del D. Lgs. 152/2006 e ss.mm.ii. (rif. Art. 272 comma 5 alla Parte V del D. Lgs. 152/2006 e ss.mm.ii.)	14,6	0,034	-
E240	Estrazione aria impianto climatizzazi one uffici (TCS)	Emissione non soggetta al Titolo I della Parte V del D. Lgs. 152/2006 e ss.mm.ii. (rif. Art. 272 comma 5 alla Parte V del D. Lgs. 152/2006 e ss.mm.ii.)	11,2	0,4 x 0,4	-
E241	Estrazione aria impianto climatizzazi one bagni PT+P1 (TCS)	Emissione non soggetta al Titolo I della Parte V del D. Lgs. 152/2006 e ss.mm.ii. (rif. Art. 272 comma 5 alla Parte V del D. Lgs. 152/2006 e ss.mm.ii.)	9,3	0,2	-
E242	Sfiato di ventilazion e bagni PT+P1	Emissione non soggetta al Titolo I della Parte V del D. Lgs. 152/2006 e ss.mm.ii. (rif. Art. 272 comma 5 alla Parte V del D. Lgs. 152/2006 e ss.mm.ii.)	8,3	0,04	-

(*) il monte ore annuo di funzionamento ai sensi dell'art. 272 ,comma 5, del D. Lgs. 152/2006 e ss.mm.ii. non dovrà superare le 500 h/a, in condizioni di emergenza, inoltre il relativo utilizzo andrà annotato su apposito registro custodito presso lo stabilimento e reso disponibile alla consultazione da parte delle Autorità di controllo.

- b. I valori limite di emissione, riportati nel QRE di cui alla precedente lettera a), rappresentano il limite massimo di concentrazione di sostanze che possono essere immesse in atmosfera dalle lavorazioni e dagli impianti considerati. I limiti si applicano ai periodi di normale funzionamento dell'impianto, con esclusione dei periodi di avviamento, arresto e guasto. Il Gestore è comunque tenuto ad adottare tutte le precauzioni necessarie per ridurre al minimo le emissioni durante le fasi di avviamento e di arresto dell'impianto.
- c. Dovranno essere effettuati campionamenti analitici con periodicità annuale a decorrere dalla data del rilascio dell'autorizzazione, sui punti di emissione riportati nel QRE proposto a seguito di analisi. I controlli annuali devono essere svolti in conformità alle vigenti norme UNI. I risultati del monitoraggio dovranno riportare tutte le informazione relative alle caratteristiche della sezione di campionamento (lunghezze a monte a valle del punto di prelievo, numero di bocchelli) nonché le informazione in merito alle condizioni di omogeneità e stabilità del flusso, in conformità alle vigenti norme tecniche UNI. I risultati ottenuti dovranno essere allegati al registro delle operazioni di manutenzione e resi disponibili agli organismi preposti al controllo, unitamente alla documentazione trasmessa alla Provincia per ottenere l'autorizzazione.
- d. Rispettare quanto stabilito dall'art. 269 del D.Lgs.152/2006 e s.m.i., in particolare per il camino E172:
 - la messa in esercizio degli impianti deve essere comunicata almeno 15 giorni prima alla Provincia di Frosinone, al Comune di competenza, al Servizio Igiene Pubblica A.S.L. territorialmente competente ed all'ARPA Lazio sede di Frosinone;

C.F.: 01 633 570 609

Sede: piazza Antonio Gramsci, 13 – 03100 Frosinone
Tel.: 0775.2191

PEC: protocollo@pec.provincia.fr.it
Internet: <http://www.provincia.fr.it>

- la messa a regime di nuovi impianti deve avvenire nel termine massimo di 30 giorni dalla messa in esercizio;
 - effettuare per un periodo continuativo di 10 giorni di marcia controllata, decorrenti dalla data di messa a regime, campionamenti e analisi delle nuove emissioni prodotte (almeno in 3 giorni non consecutivi). Le emissioni si considerano conformi ai valori limiti se la concentrazione, calcolata come media di almeno tre letture consecutive riferite ad un'ora di funzionamento non supera i valori limite indicati nella relazione;
 - i risultati del rilevamento effettuato devono poi essere trasmessi alla Provincia di Frosinone ed alla sede Provinciale di ARPA Lazio.
- d. Il Gestore dovrà comunicare a Codesto Ente, alla Regione, a ARPA Lazio sede di Frosinone, entro il 31 marzo di ogni anno, i dati relativi agli autocontrolli effettuati sul proprio punto di emissione nell'anno civile precedente. Tali dati dovranno comprendere la data di esecuzione dell'autocontrollo, denominazione e provenienza del punto di emissione, le caratteristiche fisiche del camino (altezza e sezione di sbocco) e le sue coordinate geografiche, le caratteristiche fisiche dell'emissione misurata (portata, temperatura e velocità dei fumi), la concentrazione degli inquinanti soggetti ad autorizzazione. Per ogni valore indicato dovranno essere sempre specificate le unità di misura. Infine dovrà essere indicato il numero di ore in cui l'impianto ha funzionato nell'anno di riferimento. Qualora il Gestore sia stato impossibilitato ad effettuare una misura o non sia soggetto ad autocontrollo annuale, dovrà comunque stimare i flussi di massa degli inquinanti autorizzati nell'anno di riferimento specificando i fattori di emissione (accompagnati da riferimenti a schede tecniche o riferimenti bibliografici) e le variabili proxy utilizzate (ad esempio quantità prodotti finiti o semilavorati prodotto nell'anno, quantità di energia utilizzata nell'anno, quantità di materia prima utilizzata nell'anno).
- e. Il Gestore dello stabilimento dovrà eseguire la manutenzione dei sistemi di abbattimento, ove presenti, in modo sistematico, pianificato ed idoneo a garantirne, in ogni condizione, il loro corretto funzionamento e la loro efficienza di abbattimento degli inquinanti.
- f. Il Gestore dello stabilimento deve adottare apposito registro, sulla scorta degli schemi esemplificativi di cui alle Appendici 1 e 2 dell'Allegato VI alla Parte V del D.Lgs.152/2006 e s.m.i., con pagine numerate e firmate dallo stesso, in cui devono essere annotate le operazioni di manutenzione ordinaria e straordinaria, guasti e malfunzionamenti dei sistemi di abbattimento e interruzione del normale funzionamento dell'impianto. Tale registro dovrà essere a disposizione dell'Autorità Competente al controllo.
- g. Ai sensi dell'art. 271, comma 14 del D.Lgs.152/2006 e ss.mm.ii., se si verifica un guasto tale da non permettere il rispetto dei valori limite di emissione, l'Autorità Competente deve essere informata entro le 8 ore successive mentre il Gestore deve procedere al ripristino funzionale dell'impianto nel più breve tempo possibile. Qualunque anomalia di funzionamento o interruzione di esercizio di sistemi di abbattimento, tale da non garantire il rispetto dei suddetti valori, comporta la sospensione delle relative lavorazioni per il tempo necessario alla rimessa in efficienza dei sistemi stessi.
- h. Il Gestore dovrà trasmettere alla Provincia di Frosinone relativo cronoprogramma di dismissione per i punti emissivi E5, E6, E21, E22, E33, E47, E48, E106, E125 per i quali è prevista la dismissione come dichiarato nella documentazione allegata all'istanza di modifica sostanziale dell'A.U.A., nonché dare atto della stessa, a dismissione avvenuta, con apposita comunicazione all'Ente.
- i. Per tutti gli impianti di combustione, come definiti dal D.Lgs. 152/2006 e ss.mm.ii., con le esclusioni specificate nello stesso agli articoli 273 e 273 bis, valgono i limiti di emissione indicati nella Parte III dell'Allegato I alla Parte V. Gli impianti di combustione di cui all'articolo 272, comma 1 del D. Lgs. 152/2006 per la classe di potenza termica dei quali non sono esplicitamente indicati i limiti alle emissioni nella Parte V, Allegato I, parte III, del D.Lgs. 152/2006, dovranno rispettare i limiti che a parità di combustione, combustibile e periodo di installazione vengono prescritti dal decreto stesso alla classe di potenza immediatamente superiore.
- j. Per tutti gli impianti di combustione non soggetti a SME o SAE, il Gestore dovrà effettuare con cadenza annuale una misura discontinua, nelle condizioni di massimo carico, degli inquinanti soggetti a limite per la

propria fattispecie ed ella contestuale misura dei parametri fisici del flusso emesso (portata, pressione, temperatura, O₂ libero e CO). I risultati dei monitoraggi effettuati dovranno essere conservati dalla Ditta.

- k. Le emissioni provenienti da sfianti e ricambi d'aria, esclusivamente adibiti alla protezione e alla sicurezza degli ambienti di lavoro in relazione alla temperatura, all'umidità e ad altre condizioni attinenti al microclima di tali ambienti, sono in tutti i casi soggette ad autorizzazione se specificamente destinati all'evacuazione di sostanze inquinanti dagli ambienti di lavoro.
- l. Tutti i punti di emissione dovranno essere chiaramente identificati all'interno dello stabilimento mediante apposizione di idonee segnalazioni.
- m. Le quote e le caratteristiche costruttive dei camini dovranno essere conformi a quanto previsto dall'Allegato I alle Norme Tecniche di Attuazione dell'Aggiornamento del Piano di Risanamento della Qualità dell'Aria di cui alla D.C.R. n. 8 del 05.10.2022.
- n. Gli impianti di combustione il cui funzionamento è esclusivamente ricondotto a condizioni di emergenza ai sensi dell'art. 272 comma 5 del D. Lgs. 152/2006 e ss.mm.ii., non sono soggetti al rispetto dei valori limite, né all'installazione dei sistemi di monitoraggio/analisi gli impianti di emergenza/riserva purché, come disposto dalla normativa, non superino un monte di ore annuo di funzionamento pari a 500 h/a, inoltre le ore di funzionamento di tali impianti dovranno essere e archiviate in apposito registro da conservare per essere reso disponibile all'autorità competente per il controllo come disposto dal comma 7 dell'art. 6 delle Norme Tecniche di Attuazione dell'Aggiornamento del Piano di Risanamento della Qualità dell'Aria di cui alla D.C.R. n. 8 del 05.10.2022.
- o. L'impresa è tenuta ad eseguire le opere eventualmente necessarie per consentire gli accessi e le ispezioni ai fini dell'esercizio del controllo delle emissioni da parte degli organi competenti. I camini per lo scarico in atmosfera devono essere provvisti di idonee prese per la misura del campionamento degli effluenti e devono essere posizionate in accordo con quanto indicato dalle norme vigenti UNI. Per quanto riguarda l'accessibilità alle prese di misura, la piattaforma di lavoro deve essere conforme a quanto indicato dalle vigenti norme UNI. Devono inoltre essere garantite le norme di sicurezza previste dalla normativa vigente in materia di prevenzione degli infortuni ed igiene e sicurezza dei luoghi di lavoro.
- p. Il Gestore dello stabilimento, in caso di modifica dell'impianto autorizzato, è tenuto a rispettare quanto previsto dall'art. 269 del D.Lgs. 152/2006 e ss.mm.ii..
- q. In caso di cessazione dell'attività degli impianti autorizzati il Gestore dovrà riconsegnare alla Provincia l'autorizzazione e dovrà comunicare per iscritto alla Provincia, alla Sezione Provinciale dell'ARPA Lazio ed al Comune di competenza la data prevista per l'eventuale smantellamento degli stessi, secondo le modalità previste dalla Legge.

Punto 2)

Si dispone:

- a) l'invio al SUAP del presente atto di adozione per il rilascio dell'Autorizzazione Unica Ambientale al richiedente, secondo quanto disposto dall'art. 4, comma 7, del D.P.R. n. 59/2013, e della seguente documentazione:
 - Planimetria Emissioni (file *denominato 01924610346-11042024-1620.0008.MDA.PDF*) prodotto in allegato al prot. n. 13653 del 17/04/2024;
- b) che il presente provvedimento di adozione sostituisce le autorizzazioni settoriali ambientali per gli stessi titoli, a far data dal rilascio del provvedimento conclusivo di A.U.A. da parte del SUAP;
- c) che il SUAP dovrà trasmettere il **provvedimento conclusivo di A.U.A.** a:
 - Provincia di Frosinone;
 - ARPA Lazio – Sede di Frosinone;
 - ASL di Frosinone, S.I.S.P. del Distretto Sanitario territorialmente competente;
 - Società istante;
- d) che il Gestore deve custodire, presso l'impianto, il provvedimento di autorizzazione e i relativi allegati in originale che devono essere resi disponibili agli incaricati delle attività di controllo; inoltre, deve custodire la documentazione comprovante l'avvenuto pagamento dell'imposta di bollo prevista dalla normativa vigente in materia;

C.F.: 01 633 570 609

Sede: piazza Antonio Gramsci, 13 – 03100 Frosinone
Tel.: 0775.2191

PEC: protocollo@pec.provincia.fr.it
Internet: <http://www.provincia.fr.it>

- e) che le comunicazioni relative agli assolvimenti delle prescrizioni contenute nei suddetti punti siano trasmesse dal Gestore direttamente a questo Ente, senza intermediazione del SUAP;
- f) di rinviare alla competenza del SUAP la possibilità di ricomprendere nel provvedimento conclusivo di rilascio dell'A.U.A. eventuali titoli di competenza Comunale.

Punto 3)

Si rammenta che:

- a) l'A.U.A. ha durata pari a quindici anni a decorrere dalla data del rilascio, secondo quanto stabilito dall'art. 3, comma 6, del D.P.R. n. 59/2013;
- b) l'istanza di rinnovo dell'A.U.A. deve essere **presentata almeno sei mesi prima della scadenza**, ai sensi dell'art. 5, comma 1 del D.P.R. n. 59/2013; l'istanza deve essere corredata dalla documentazione aggiornata di cui all'art. 4, comma 1, del D.P.R. n. 59/2013;
- c) l'Autorità competente può imporre il rinnovo dell'A.U.A., o la revisione delle prescrizioni contenute nella stessa, anche prima della scadenza, nei casi previsti dall'art. 5, comma 5, del D.P.R. n. 59/2013;
- d) il Gestore che intende effettuare una modifica dell'attività o dell'impianto, come definita dall'art. 2 lettera f) del D.P.R. n. 59/2013, deve dare comunicazione all'autorità competente, art. 6, comma 1, del D.P.R. n. 59/2013;
- e) il Gestore che intende effettuare una modifica sostanziale, come definita dall'art. 2 lettera g) del D.P.R. n. 59/2013, dovrà presentare una nuova domanda di A.U.A., ai sensi dell'art. 6 comma 2, del D.P.R. n. 59/2013.

Punto 4)

Si avverte che:

- a) il Gestore deve fornire alle Autorità competenti l'assistenza necessaria per lo svolgimento delle ispezioni, il prelievo dei campioni, la raccolta di informazioni e qualsiasi altra operazione inerente al controllo del rispetto delle prescrizioni;
- b) il presente atto viene adottato, fatti salvi i diritti di terzi, unicamente ai sensi e per gli effetti dell'art. 269 del D.Lgs. 152/2006.; non costituisce, pertanto, presunzione di legittimità sotto ogni diverso aspetto. Sono fatti salvi eventuali concessioni, autorizzazioni e nulla osta in materia: urbanistica, edilizia, idraulica, igienico-ambientale, sismica, paesaggistica, archeologica, acustica, ecc.;
- c) il Gestore dovrà sottoporsi a tutte le ulteriori prescrizioni che si rendessero necessarie adottare per effetto dell'emanazione di Leggi e regolamenti. Per tutto quanto non previsto nel punto 1 del presente atto s'intende richiamata la normativa vigente in materia di tutela della qualità dell'aria;
- d) la mancata osservanza delle disposizioni di Legge e prescrizioni autorizzative, nonché quelle che in materia potranno essere emanate successivamente, comporta l'applicazione delle sanzioni amministrative e penali previste dalla specifica norma di settore per la quale viene rilasciato l'atto;
- e) secondo quanto disposto dal DPR 445/00, art. 73, il soggetto che ha adottato il presente atto è esente da ogni responsabilità per gli atti emanati sulla base di false dichiarazioni o di documenti falsi o contenenti dati non più rispondenti a verità, prodotti dall'interessato o da terzi;
- f) la Provincia di Frosinone si riserva di modificare il presente atto ove ne ricorrano i presupposti, secondo quanto previsto dalla Legge n. 241/1990.

Avverso la presente Determinazione è ammesso ricorso giurisdizionale al competente Tribunale Amministrativo Regionale entro sessanta giorni ovvero ricorso straordinario al Capo dello Stato entro centoventi giorni dalla data di ricevimento.

La presente Determinazione, assolverà agli obblighi di pubblicità degli atti e trasparenza amministrativa attraverso l'Albo pretorio informatico dell'Ente ai sensi dell'art. 32, comma 5 delle Legge 18-06-2009 n. 69, come modificato dall'art. 2, comma 5, D.L. 30-12-2009, n. 194, convertito, con modificazioni, dalla Legge 26-02-2010 n. 25.

C.F.: 01 633 570 609

Sede: piazza Antonio Gramsci, 13 – 03100 Frosinone
Tel.: 0775.2191



PEC: protocollo@pec.provincia.fr.it
Internet: <http://www.provincia.fr.it>

Frosinone, 07/01/2026

Documento firmato digitalmente da

TERSIGNI EUGENIA

PLANIMETRIA GENERALE

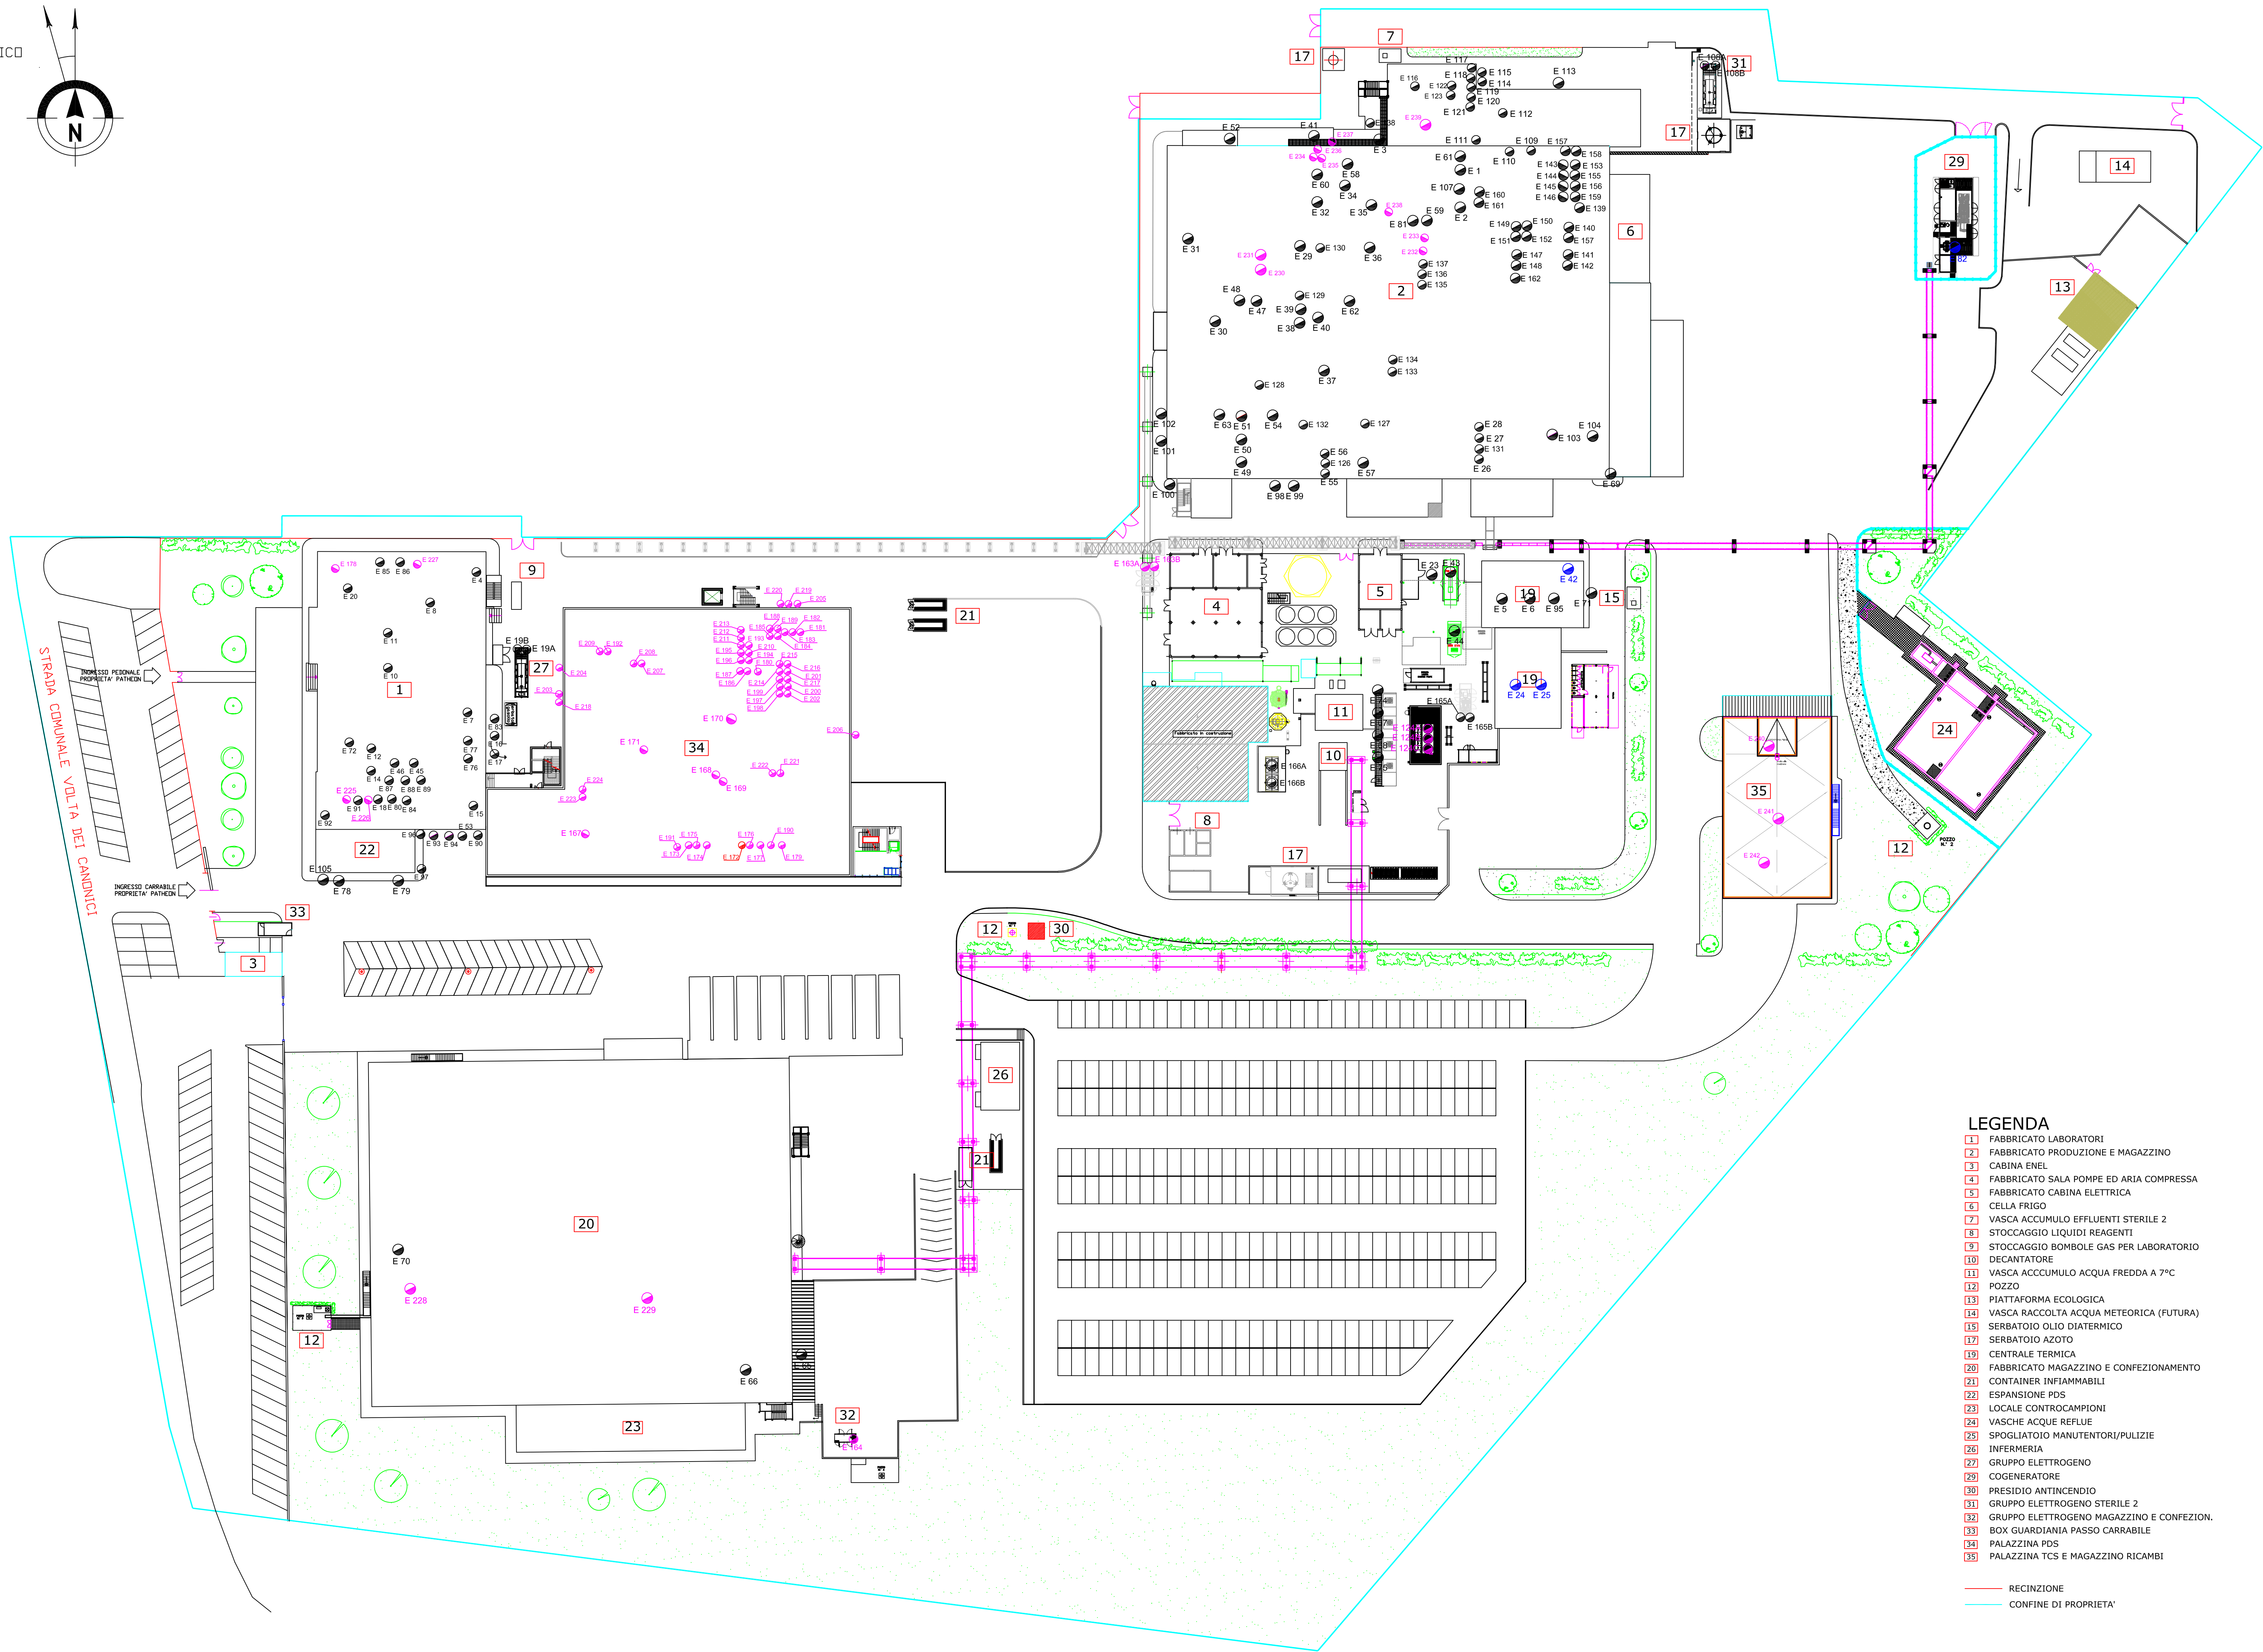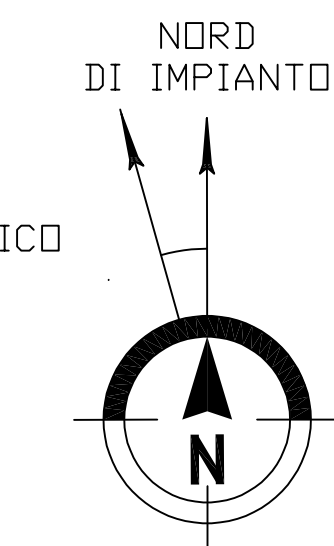

LEGENDA

- (1) FABBRICATO LABORATORI
- (2) FABBRICATO PRODUZIONE E MAGAZZINO
- (3) CABINA ENEL
- (4) FABBRICATO SALA POMPE ED ARIA COMPRESSA
- (5) FABBRICATO CABINA ELETTRICA
- (6) CELLA FRIGO
- (7) VASCA ACCUMULO EFFLUENTI STERILE 2
- (8) STOCCAGGIO LIQUIDI REAGENTI
- (9) STOCCAGGIO BOMBOLE GAS PER LABORATORIO
- (10) DECANATORE
- (11) VASCA ACCUMULO ACQUA FREDDA A 7°C
- (12) POZZO
- (13) PIATTAFORMA ECOLOGICA
- (14) VASCA RACCOLTA ACQUA METEORICA (FUTURA)
- (15) SERBATOIO OLIO DIATERMICO
- (16) SERBATOIO AZOTO
- (17) CENTRALE TERMICA
- (18) FABBRICATO MAGAZZINO E CONFEZIONAMENTO
- (19) CONTAINER INFIAMMABILI
- (20) ESPANSIONE PDS
- (21) LOCALE CONTROCAMPI
- (22) VASCHE ACQUE REFLUE
- (23) SPOGLIATOIO MANUTENTORI/PULIZIE
- (24) INFERMERIA
- (25) GRUPPO ELETTROGENO
- (26) COGENERATORE
- (27) PRESIDIO ANTINCENDIO
- (28) GRUPPO ELETTROGENO STERILE 2
- (29) GRUPPO ELETTROGENO MAGAZZINO E CONFEZ.
- (30) BOX GUARDIANA PASSO CARRABILE
- (31) PALAZZINA PDS
- (32) PALAZZINA TCS E MAGAZZINO RICAMBI

RECINZIONE
CONFINI DI PROPRIETA'

LEGENDA CAMINI AUTORIZZATI

- E20 Cappa laboratorio chimico
- E24 Combustione caldaia BABCDCCK TF1
- E25 Combustione caldaia BABCDCCK TF2
- E82 Espulsione cogeneratore

LEGENDA CAMINI DA AUTORIZZARE

- E172 Estrazione cappa laboratorio VE 1018-A (PDS2)

LEGENDA CAMINI IN DEROGA

- E1 Estrazione aria impianto di climatizzazione (VE808)
- E2 Estrazione aria impianto di climatizzazione (QDS)
- E3 Pompe da vuoto liostato L 152
- E4 Espulsione cappa mensa
- E5 Caldaia produzione acqua calda
- E6 Caldaia produzione acqua calda
- E7 Cappa laboratorio chimico
- E8 Sfiato valvola sicurezza gas tecnici
- E9 Cappa laboratorio microbiologico
- E10 Cappa laboratorio microbiologico
- E11 Estrazione aria water closet
- E12 Sfiato valvole di sicurezza gas tecnici
- E13 Estrazione aria water closet
- E14 Cappa laboratorio microbiologico
- E15 Espulsione valvola di sicurezza linea vapore industriale
- E16 Espulsione vapore acqueo vapore industriale
- E17 Cappa laboratorio PDS
- E18 Cappa laboratorio PDS
- E19 gas combustione gruppo elettrogeno
- E20 gas combustione gruppo elettrogeno
- E21 combustione gruppo elettrogeno
- E22 espulsione aria impianto di condizionamento (VE302)
- E23 espulsione aria impianto di condizionamento (VE304)
- E24 espulsione aria impianto di condizionamento (VE111)
- E25 espulsione aria impianto di condizionamento (VE302)
- E26 espulsione aria impianto di condizionamento (VE102)
- E27 espulsione aria impianto di condizionamento (VE302)
- E28 espulsione aria impianto di condizionamento (CD2 965)
- E29 estrazione aria da tunnel ST1
- E30 espulsione aria di condizionamento (VE900)
- E31 espulsione aria di condizionamento (VE931)
- E32 espulsione aria di condizionamento (VE940-960-961)
- E33 estrazione aria da pompe da vuoto liostato L-150
- E34 espulsione aria GE700KVA (560KW)
- E35 espulsione aria GE933KVA (747KW)
- E36 espulsione aria isolatore laboratorio microbiologico
- E37 espulsione aria lavatrice lavaggio attrezzature
- E38 scarico vapore acqueo lavabacelle
- E39 scarico valvola di sicurezza vapore PSG
- E40 scarico valvola di sicurezza vapore STILLMAS
- E41 scarico valvola di sicurezza linea vapore industriale
- E42 pompe da vuoto liostato L 151
- E43 pompe da vuoto liostato L 152
- E44 scarico vapore acqueo autoclave fedegari 17 mc
- E45 espulsione aria impianto di condizionamento (VE910)
- E46 scarico vapore acqueo lavafaccioni
- E47 scarico aria da tunnel deprogenazione
- E48 espulsione aria da deumidificatore sterile 2 (CD284)
- E49 estrazione aria impianto di condizionamento (VE801-802-803-800-860-870-880 CD2860)
- E50 espulsione aria da deumidificatore (MC505)
- E51 espulsione aria da lavafaccioni e tunnel sterile 2
- E52 espulsione valvola di sicurezza linea vapore industriale
- E53 espulsione aria di condizionamento sala acque (CD2962)
- E54 espulsione valvola di sicurezza linea vapore industriale
- E55 espulsione aria impianto di condizionamento
- E56 espulsione torre evaporativa
- E57 espulsione vapore acqueo vapore industriale
- E58 espulsione aria di condizionamento
- E59 sfiato valvole di sicurezza caldaia BV
- E60 cappa laboratorio PDS
- E61 espulsione torre evaporativa
- E62 espulsione vapore acqueo vapore industriale
- E63 sfiato valvole di sicurezza caldaia BV
- E64 cappa laboratorio PDS
- E65 espulsione torre evaporativa
- E66 espulsione vapore acqueo vapore industriale
- E67 espulsione vapore acqueo vapore industriale
- E68 sfiato valvole di sicurezza caldaia BV
- E69 cappa laboratorio PDS
- E70 espulsione torre evaporativa
- E71 espulsione vapore acqueo vapore industriale
- E72 sfiato valvole di sicurezza caldaia BV
- E73 cappa laboratorio PDS
- E74 espulsione torre evaporativa
- E75 espulsione vapore acqueo vapore industriale
- E76 espulsione vapore acqueo vapore industriale
- E77 espulsione cappa laboratorio PDS
- E78 espulsione cappa laboratorio PDS
- E79 espulsione cappa laboratorio PDS
- E80 espulsione isolatore STERILE PDS
- E81 espulsione isolatore STERILE PDS
- E82 espulsione valvola di sicurezza linea vapore industriale
- E83 espulsione valvola di sicurezza linea vapore industriale
- E84 espulsione valvola di sicurezza linea vapore industriale
- E85 espulsione valvola di sicurezza linea vapore industriale
- E86 cappa laboratorio chimico
- E87 espulsione isolatore laboratorio pds
- E88 espulsione isolatore laboratorio pds
- E89 espulsione isolatore laboratorio pds
- E90 espulsione aria di condizionamento laboratorio pds
- E91 espulsione aria di condizionamento STERILE PDS
- E92 pompe da vuoto liostato nuovo STERILE PDS
- E93 pompe da vuoto liostato nuovo STERILE PDS
- E94 pompe da vuoto liostato particellare STERILE PDS
- E95 scarico vapore acqueo degassatore BV
- E96 sfiati gas tecnici sala acqua PDS
- E97 sfiati gas tecnici sala acqua PDS
- E98 scarico vapore acqueo autoclave fedegari
- E99 scarico vapore acqueo autoclave fedegari
- E100 scarico vapore acqueo serbatoio VFI STERILE 3
- E101 scarico vapore acqueo serbatoio VFI STERILE 1
- E102 scarico vapore acqueo serbatoio VFI STERILE 2
- E103 scarico vapore acqueo degassatore
- E104 scarico vapore acqueo serbatoio
- E105 espulsione valvola di sicurezza Azoto
- E106 espulsione valvola di sicurezza Azoto
- E107 gas combustione gruppo elettrogeno
- E108 gas combustione gruppo elettrogeno
- E109 espulsione valvola di sicurezza linea vapore industriale
- E110 espulsione valvola di sicurezza linea vapore industriale
- E111 espulsione valvola di sicurezza linea vapore industriale
- E112 espulsione valvola di sicurezza linea vapore industriale
- E113 espulsione valvola di sicurezza linea vapore industriale
- E114 espulsione valvola di sicurezza Azoto
- E115 espulsione valvola di sicurezza Azoto
- E116 sfiato azoto degassatore
- E117 sfiato azoto degassatore liostati
- E118 sfiato azoto liostato FB2
- E119 sfiato azoto liostato FB2
- E120 pompa vuoto liostato FB2
- E121 pompa vuoto liostato FB1
- E122 sfiato azoto liostato FB1
- E123 sfiato azoto liostato FB1
- E124 espulsione torre evaporativa
- E125 espulsione torre evaporativa
- E126 espulsione aria tunnel sterile 3
- E127 espulsione aria tunnel sterile 3
- E128 espulsione aria tunnel sterile 3
- E129 espulsione aria tunnel sterile 3
- E130 espulsione aria tunnel sterile 3
- E131 espulsione aria tunnel sterile 3
- E132 scarico vapore acqueo autoclave fedegari 15 mc st.3
- E133 scarico valvola di sicurezza autoclave 15mc sterile3
- E134 scarico valvola di sicurezza autoclave 15mc sterile2
- E135 scarico valvola di sicurezza autoclave 3mc sterile2
- E136 scarico valvola di sicurezza autoclave 3mc sterile2
- E137 scarico valvola di sicurezza autoclave 3mc sterile2
- E138 espulsione aria condizionamento vano tecnico liostati
- E139 espulsione aria condizionamento reparto (Sterile 4)
- E140 espulsione aria condizionamento isolatore (Sterile 4)
- E141 espulsione aria condizionamento isolatore (Sterile 4)
- E142 espulsione aria condizionamento isolatore (Sterile 4)
- E143 scarico valvola di sicurezza autoclave (Sterile 4)
- E144 scarico valvola di sicurezza autoclave (Sterile 4)
- E145 ventilazione scarico autoclave (Sterile 4)
- E146 ventilazione pompa vuoto autoclave (Sterile 4)
- E147 espulsione aria lavafaccioni (Sterile 4)
- E148 espulsione aria tunnel di deprogenazione (Sterile 4)
- E149 ventilazione palmonazione surge tank riempitr (Sterile 4)
- E150 dilco di rottura surge tank riempitrice (Sterile 4)
- E151 ventilazione scarico surge tank riempitrice (Sterile 4)
- E152 ventilazione scarico CIP-SIP skid (Sterile 4)
- E153 ventilazione per asta di gorgogliamento, preparazione soluzioni (Sterile 4)
- E154 ventilazione palmonazione preparazione soluzioni (Sterile 4)
- E155 ventilazione scarico preparazione soluzioni (Sterile 4)
- E156 espulsione aria di rigenero deumidificatore Isolatore (Sterile 4)
- E157 espulsione valvola di sicurezza vapore industriale scambiatore VFI (Sterile 4)
- E158 espulsione vapore VFI (Sterile 4)
- E159 espulsione valvole di sicurezza azoto sala preparazioni (Sterile 4)
- E160 espulsione aria tunnel di deprogenazione (Sterile 2)
- E161 espulsione aria lavafaccioni (Sterile 2)
- E162 espulsione aria impianto di condizionamento (DEH 896)
- E163 gas combustione gruppo elettrogeno (DG10)
- E164 gas combustione gruppo elettrogeno (DG10)
- E165 gas combustione gruppo elettrogeno (DG10)
- E166 gas combustione gruppo elettrogeno (DG11)
- E167 espulsione torre evaporativa
- E168 espulsione torre evaporativa
- E169 estrazione aria impianto di climatizzazione VE-1020
- E170 estrazione aria impianto di climatizzazione VE-1016
- E171 estrazione aria impianto di climatizzazione VE-1016
- E172 estrazione aria impianto di climatizzazione VE-1016
- E173 estrazione cappa laboratorio VE 1018-B
- E174 estrazione cappa laboratorio VE 1018-C
- E175 estrazione cappa laboratorio VE 1018-D
- E176 estrazione cappa laboratorio VE 1018-E
- E177 estrazione cappa laboratorio VE 1018-F
- E178 estrazione aria lavavetrina laboratorio chimico IPS
- E179 estrazione aria lavavetrina VE 1018-H
- E180 espulsione aria lavafaccioni per esterni
- E181 estrazione aria impianto di climatizzazione CRABS
- E182 estrazione aria impianto di climatizzazione ISOLATORE
- E183 espulsione aria di rigenero deumidificazione impianto
- E184 espulsione aria di rigenero deumidificazione impianto
- E185 espulsione aria di rigenero deumidificazione impianto
- E186 espulsione aria di isolatore MTC material transfer chamber
- E187 espulsione aria lavafaccioni per interni
- E188 estrazione aria impianto di climatizzazione ISOLATORE
- E189 estrazione aria impianto di climatizzazione ISOLATORE
- E190 espulsione aria di rigenero deumidificazione impianto
- E191 sfiato glove box (azoto) laboratorio
- E192 espulsione valvola di sicurezza collettore vapore industriale (PDS2)
- E193 espulsione valvola di sicurezza azoto sala preparazioni (PDS2)
- E194 espulsione valvola di sicurezza vapore pulito sala preparazioni (PDS2)
- E195 espulsione valvola di sicurezza camera autoclave (PDS2)
- E196 espulsione valvola di sicurezza camera autoclave (PDS2)
- E197 espulsione valvola di sicurezza camera liostato (PDS2)
- E198 espulsione valvola di sicurezza condensatore liostato 1 (PDS2)
- E199 espulsione valvola di sicurezza gruppo di riduzione vapore industriale (PDS2)
- E200 espulsione valvola di sicurezza camera liostato 2 (PDS2)
- E201 espulsione valvola di sicurezza condensatore liostato 2 (PDS2)
- E202 espulsione valvola di sicurezza gruppo di riduzione vapore pulito (PDS2)
- E203 espulsione valvola di sicurezza PSG (PDS2)
- E204 espulsione valvola di sicurezza serbatoi VFI 4 P.W. (PDS2)
- E205 espulsione valvola di sicurezza gruppo di riduzione vapore pulito liostato 1 (PDS2)
- E206 espulsione valvola di sicurezza gruppo di riduzione vapore pulito liostato 2 (PDS2)
- E207 espulsione valvola di sicurezza gruppo di riduzione vapore industriale (PDS2)
- E208 espulsione valvola di sicurezza gruppo di riduzione vapore industriale (PDS2)
- E209 sfiato serbatoio di accumulo condensate vapore industriale (PDS2)
- E210 sfiato sala preparazioni PDS2
- E211 sfiato serbatoio autoclave pompa da vuoto PDS2
- E212 predisposizione
- E213 sfiato camera autoclave PDS2
- E214 sfiato pompa da vuoto liostato 1 PDS2
- E215 sfiato compressore liostato 1 PDS2
- E216 sfiato pompa da vuoto liostato 2 PDS2
- E217 sfiato compressore liostato 2 PDS2
- E218 sfiato glove box cambio tappi (azoto) PDS2
- E219 sfiato glove box dispensing (azoto) PDS2
- E220 sfiato glove box dispensing (azoto) PDS2
- E221 sfiato di ventilazione bagni P2
- E222 sfiato di ventilazione bagni P2
- E223 sfiato di ventilazione bagni P2
- E224 sfiato di ventilazione bagni P2
- E225 estrazione aria lavavetrina laboratorio PDS P.T.
- E226 sfiato glove box (azoto) laboratorio PDS P.T.
- E227 estrazione aria locale mensa P.T.
- E228 sfiato di ventilazione bagni P1
- E229 estrazione aria impianto climatizzazione CD2-960 spogliatoi
- E230 estrazione aria di rigenero deumidificatore Pass-box (Sterile 4)
- E231 estrazione aria Pass-box sterile 1
- E232 estrazione aria Pass-box sterile 2
- E233 estrazione aria di rigenero deumidificatore Pass-box sterile 2
- E234 sfiato azoto liostato FD35 sterile 1
- E235 sfiato azoto liostato FD35 sterile 1
- E236 sfiato pompa da vuoto liostato FD35 sterile 1
- E237 sfiato pompa da vuoto sfiato liostato FD35 sterile 1
- E238 sfiato azoto degassatore
- E239 sfiato azoto degassatore
- E240 estrazione aria impianto climatizzazione uffici
- E241 estrazione aria impianto climatizzazione bagni P1+P1
- E242 sfiato di ventilazione bagni P1+P1

IL TECNICO ABILITATO
(Ing. Anselmo Grande)

LA DITTA PROPRIETARIA
(Patheon Italia S.p.A.)

patheon

by Thermo Fisher Scientific

Fabbr.

ITALIA

Stabilimento di Ferentino (FR)

PLANIMETRIA GENERALE

Prog.

Titolo

Formato

Scal

1:500

PLANIMETRIA GENERALE

EMISSIONI IN ATMOSFERA

N.° Dis.