


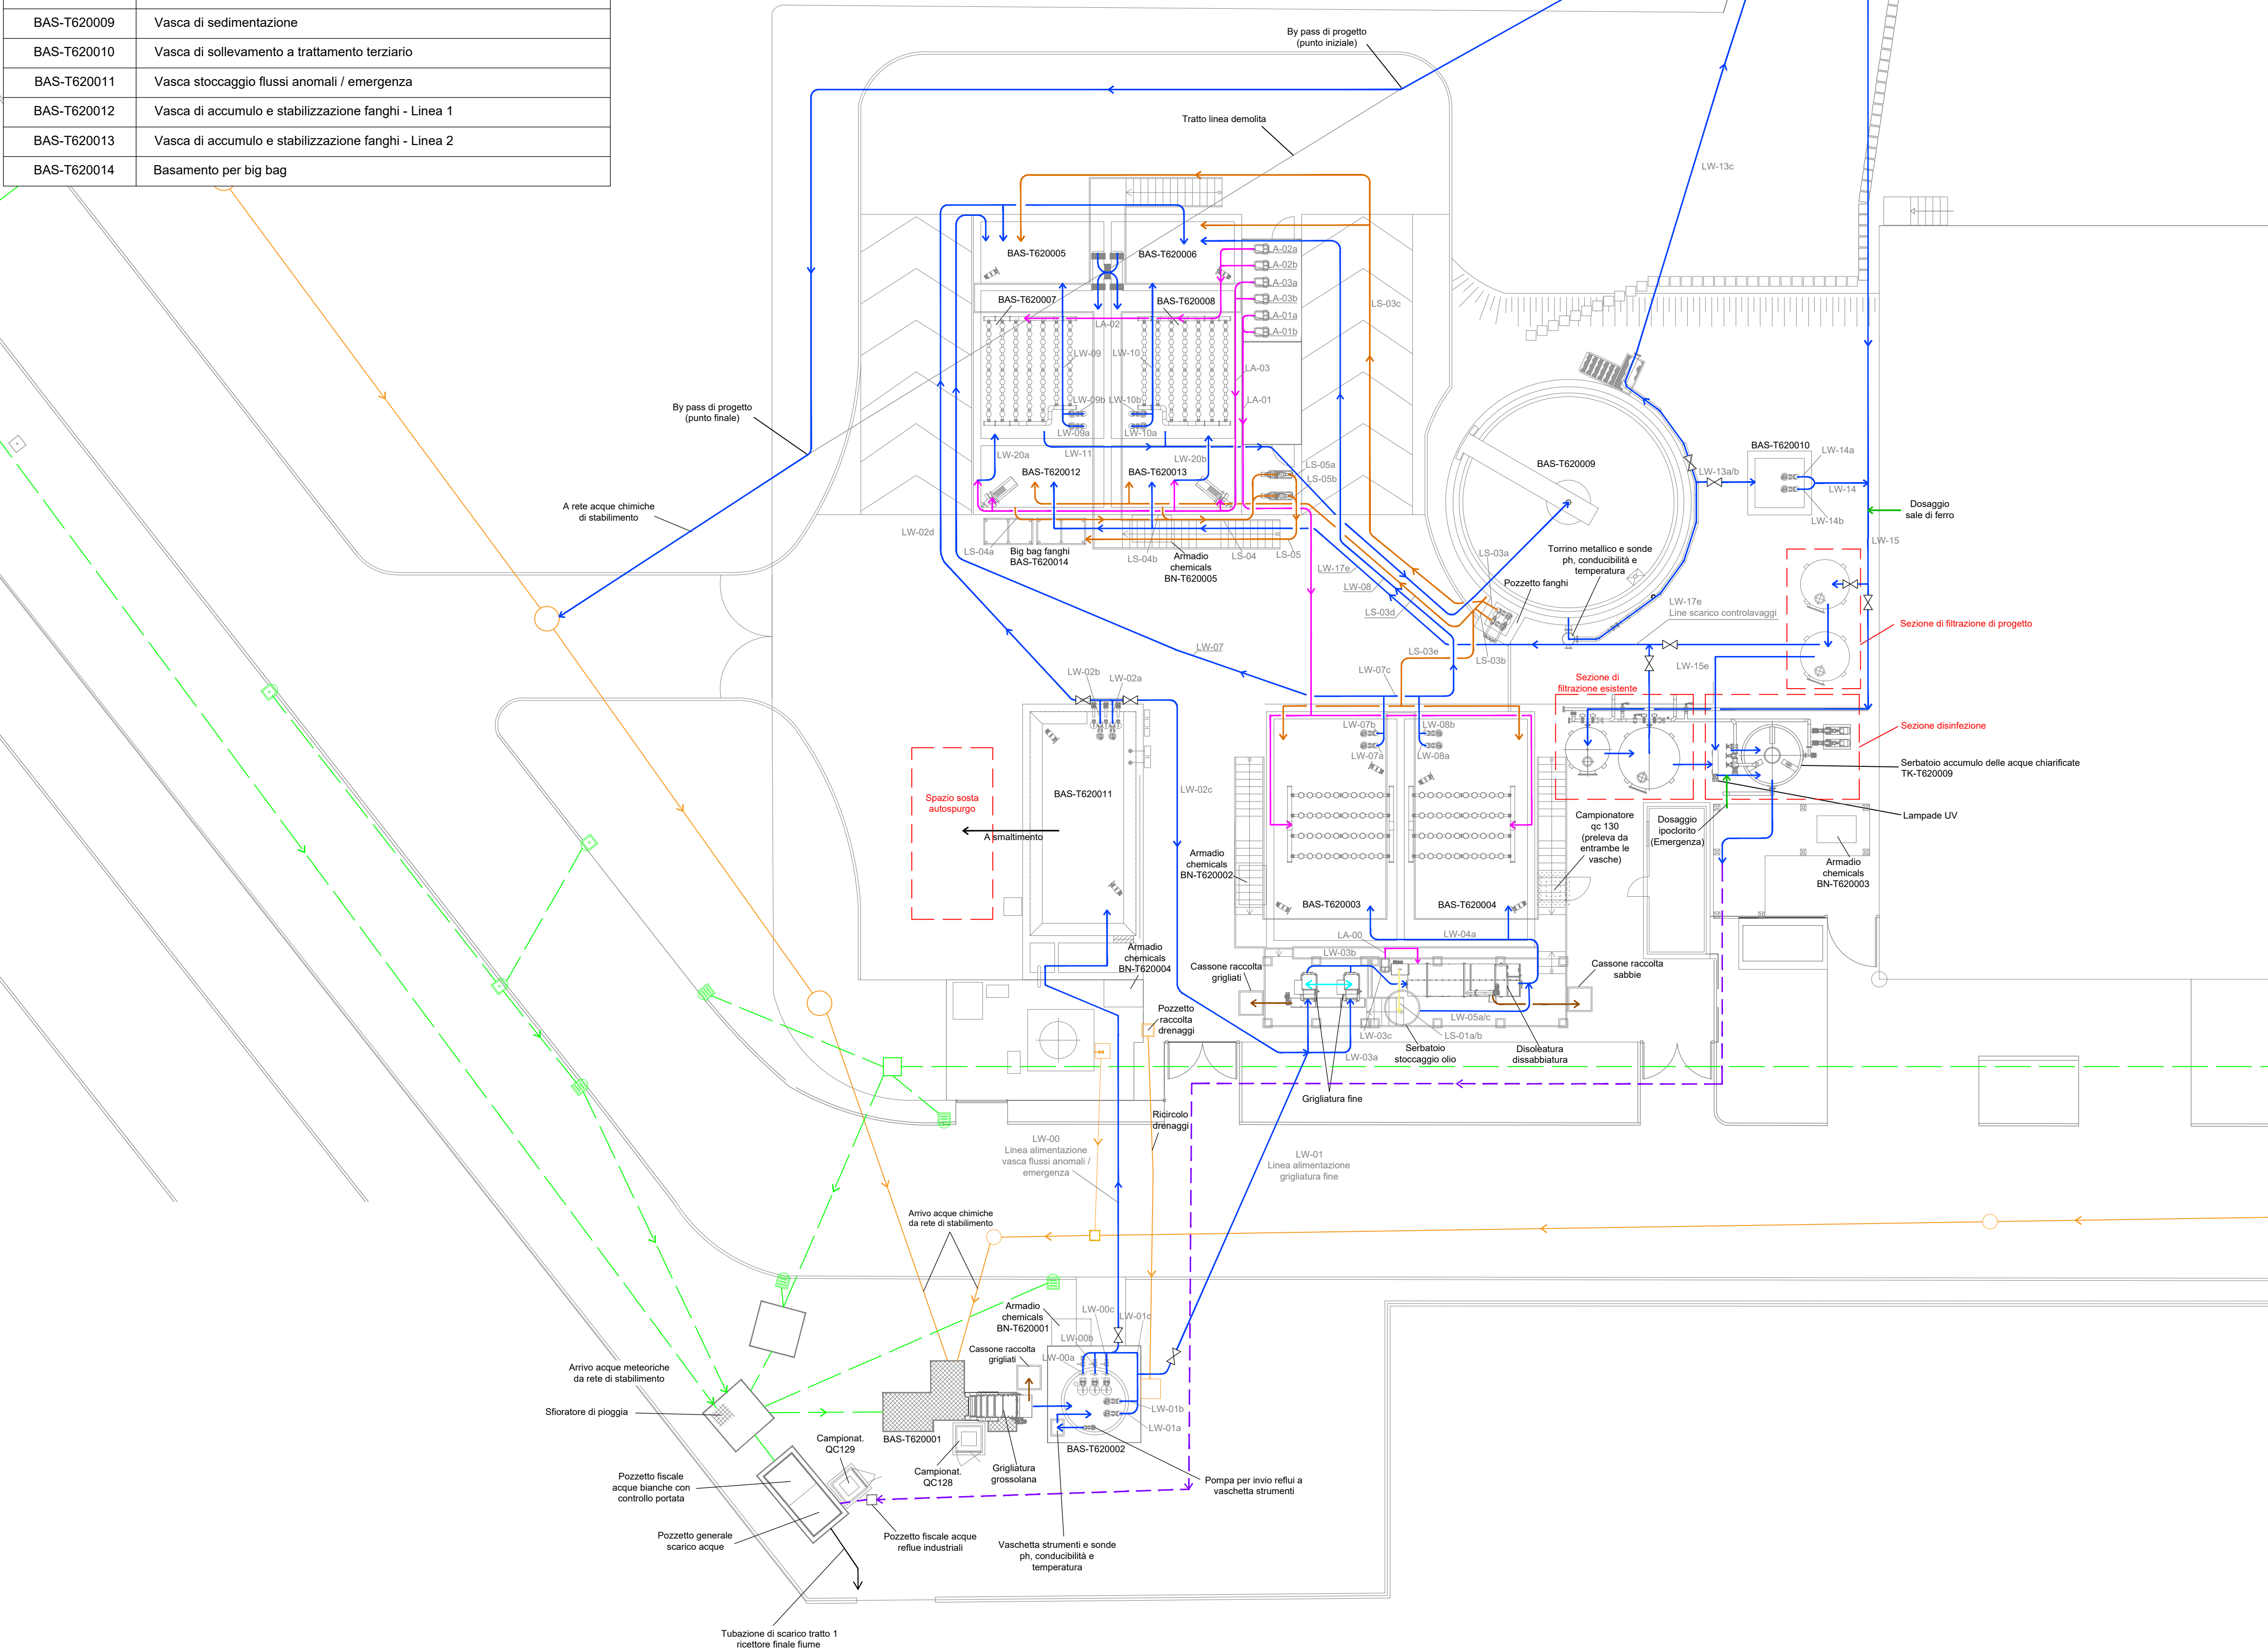

Legenda

ID	Descrizione
BAS-T620001	Canale di grigliatura grossolana
BAS-T620002	Vasca di sollevamento iniziale
BAS-T620003	Vasca di equalizzazione - Linea 1
BAS-T620004	Vasca di equalizzazione - Linea 2
BAS-T620005	Vasca di denitrificazione - Linea 1
BAS-T620006	Vasca di denitrificazione - Linea 2
BAS-T620007	Vasca di ossidazione - Linea 1
BAS-T620008	Vasca di ossidazione - Linea 2
BAS-T620009	Vasca di sedimentazione
BAS-T620010	Vasca di sollevamento a trattamento terziario
BAS-T620011	Vasca stoccaggio flussi anomali / emergenza
BAS-T620012	Vasca di accumulo e stabilizzazione fanghi - Linea 1
BAS-T620013	Vasca di accumulo e stabilizzazione fanghi - Linea 2
BAS-T620014	Basamento per big bag



Legenda linee

	Linea acqua
	Linea aria
	Linea fanghi
	Linea chemicals
	Linea grigliati e sabbie
	Linea oli e grassi
	Linea acqua di lavaggio
	Linea scarico acque depurate
	Rete acque meteoriche di stabilimento
	Rete acque chimiche di stabilimento

Prima emissione	ARo	APu	APr	04/12/2024	0
DESCRIZIONE	REDATTO	VERIFICATO	APPROVATO	DATA	REV.

COMUNE DI ANAGNI
Provincia di Frosinone

Tav. 01
SCALA 1:150



OGGETTO	WASTE WATER TREATMENT PLANT IMPROVEMENT PROJECT
TITOLO DEL PROGETTO	PROGETTO ESECUTIVO
TITOLO DELL'ELABORATO	INTEGRAZIONI AUA
UBICAZIONE	Loc. Fontana del Ceraso, S.P. Casilina 12, 41, 03012 Anagni (FR)
COMMITTENTE	Catalent CATALENT ANAGNI SRL Loc. Fontana del Ceraso - S.P. Casilina 12, n. 41 03012 - Anagni (FR)
INGEGNO P & C s.r.l.	INGEGNO P & C s.r.l. Via Gramsci, 49 - Via Diaz, 107- 56024 - Ponte a Egola (PI) Via Malaparte, 19 - 50145 - Firenze (FI) tel. 0571-1625450 e-mail: info@ingegno06.it - Web: www.ingegno06.it
PROGETTISTA:	Ing. ANDREA PROFETI aprofeti@ingegno06.it
COLLABORATORI:	Ing. ALESSIO PULITI apuliti@ingegno06.it Ing. PAOLO TADDEI ptaddei@ingegno06.it Per. Ind. ANDREA ROMANELLO aromanello@ingegno06.it