

LEGENDA TAVOLA elaborato 7

- A - INGRESSO VEICOLO
B - CARICO SILOS
C - CELLA CAPI MORTI
D - CARICO UOVA
E - SILOS MANGIMI = M 1
E7 - GENERATORE DI EMERGENZA
E1.1 - VENTILATORI
F - LINEA RACCOLTA ACQUA DI LAVAGGIO
G - CELLA STOCCAGGIO UOVA
H - RETE ACQUA
I - GENERATORI DI CORRENTE
L - CISTERNA STOCCAGGIO ACQUA DI ABBEVERAGGIO
SF1, SF2, ecc - DEPOSITO ACQUE DI LAVAGGIO
N - VASCA RACCOLTA ACQUA DI DISINFEZIONE
O - SALA RACCOLTA UOVA
Q - BOMBOLONE GAS 3000 L
R - ARCO DISINFEZIONE

· · · · · LIMITE PERIMETRO DELLO STABILIMENTO



VIABILITA' INTERNA ALL'AZIENDA
IN GHIAIA

--- LIMITE DI PROPRIETA'

MARCIAPIEDE FABBRICATO


PLANIMETRIA GENERALE DELLO STABILIMENTO

Scala 1:1000

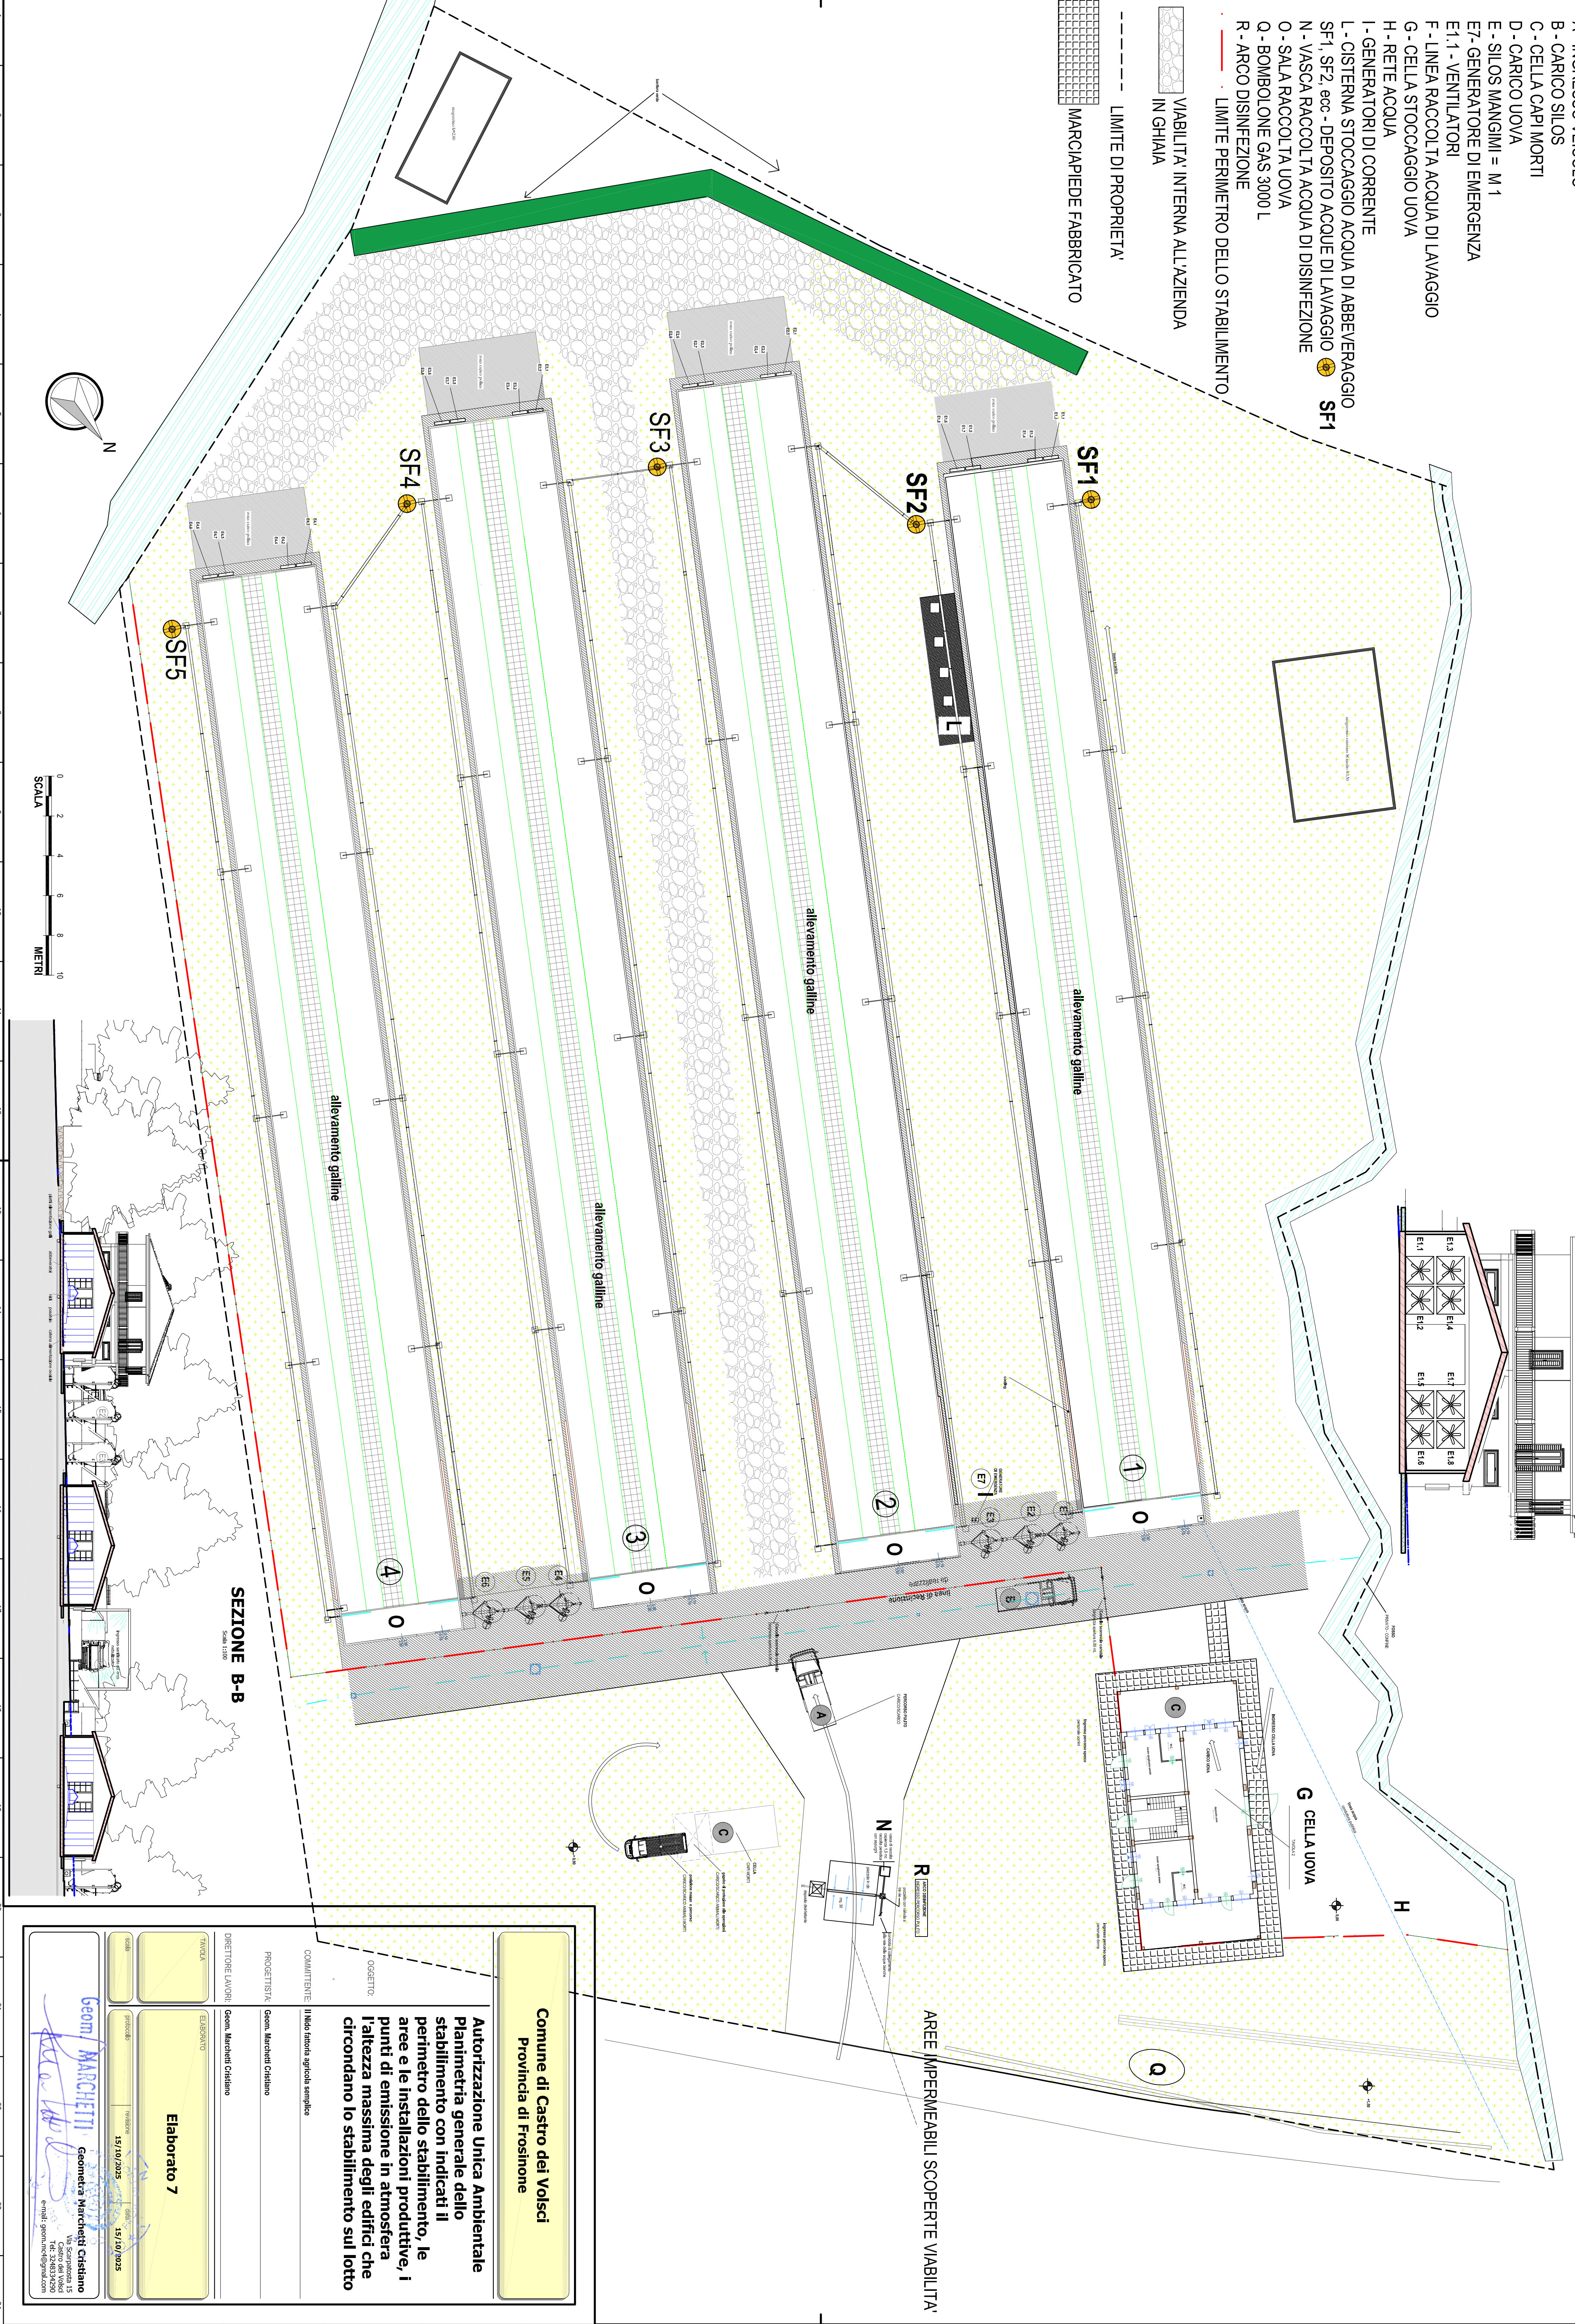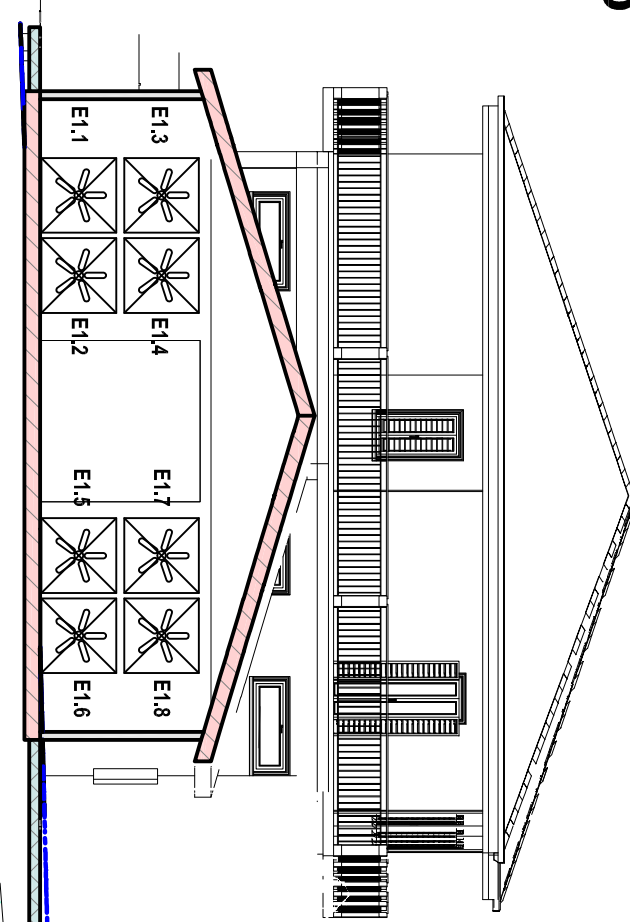

SEZIONE B-B

Scala 1:100

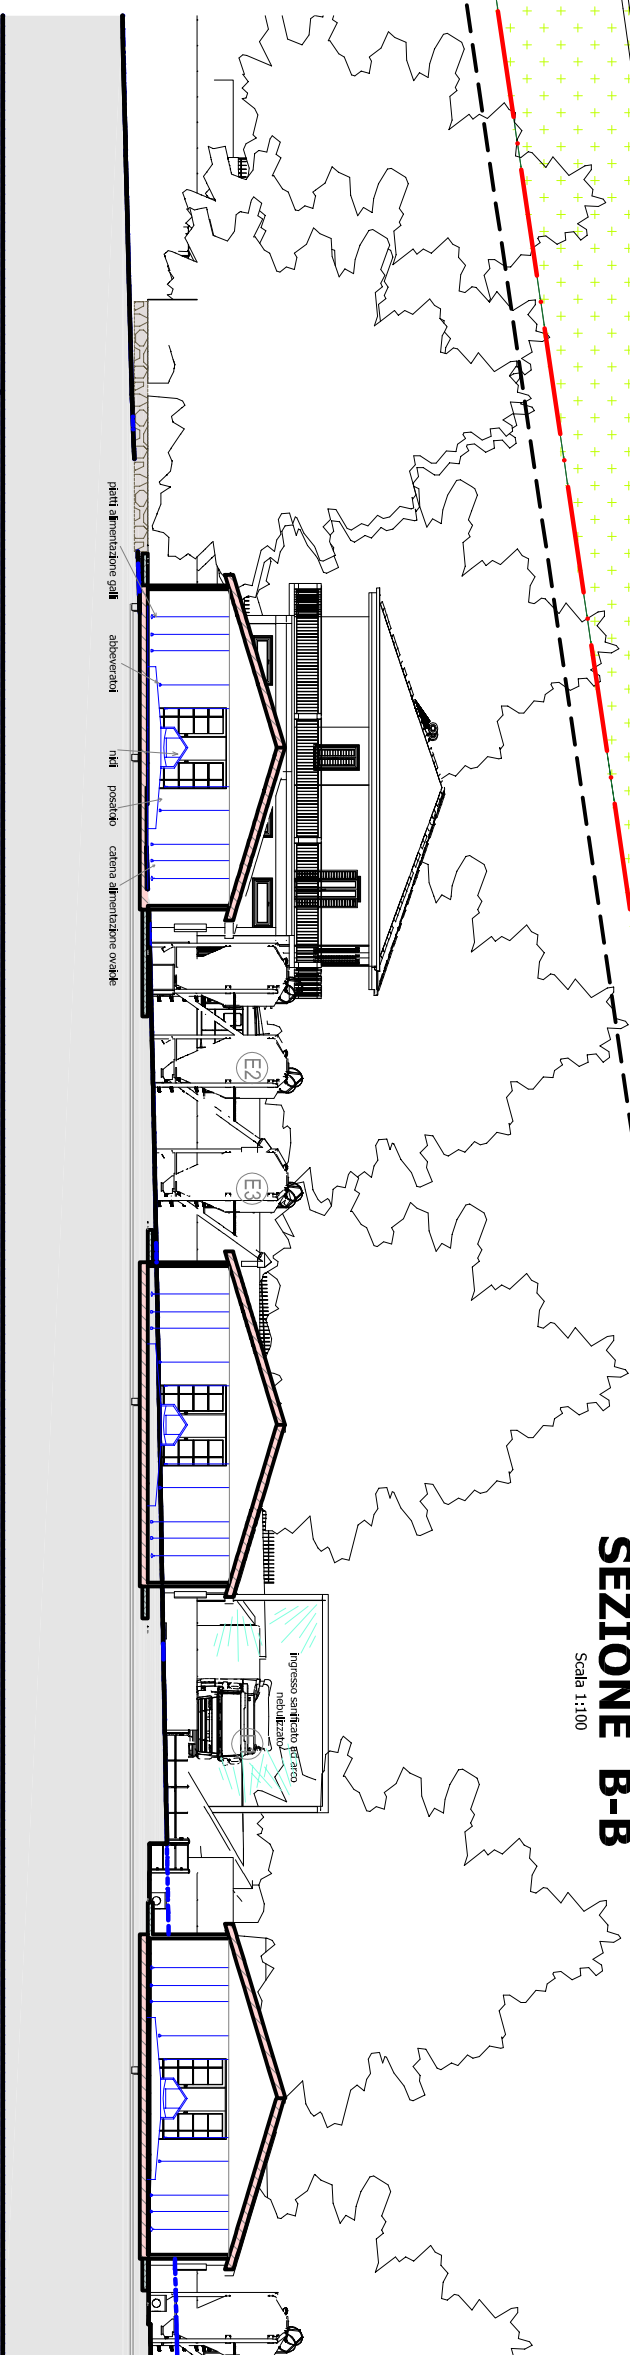

AREE IMPERMEABILI SCOPERTE VIABILITA'

Comune di Castro del Volsci
Provincia di Frosinone

Autorizzazione Unica Ambientale
Planimetria generale dello stabilimento con indicati il perimetro dello stabilimento, le aree e le installazioni produttive, i punti di emissione in atmosfera l'altezza massima degli edifici che circondano lo stabilimento sul lotto

OGGETTO: Il Nido fattori aptoia semplice

PROGETTISTA: Geom. Marchetti Cristiano

DIRETTORE LAVORI: Geom. Marchetti Cristiano

Elaborato 7

15/10/2025 15/10/2025

Geom. MARCHETTI Geometra Marchetti Cristiano
Via Scarpaccia 15
Tel. 348534200
e-mail: geom.marchetti@gmail.com