COMUNE DI ANAGNI
*Provincia di Frosinone*

CO.S.MO. PALLETS GROUP S.R.L.
Località Selciatella, snc
03012 - Anagni (FR)

**RICHIESTA DI AUTORIZZAZIONE UNICA AMBIENTALE**

Società richiedente:
*CO.S.MO. PALLETS GROUP S.R.L.*
Località Selciatella, snc
03012 - Anagni (FR)

*ROSI PAOLA*
*(Legale Rappresentante)*

Il Tecnico:
Ing. Cristiano Di Cosimo
(Albo Ing. Prov. di Frosinone n.987 - Sez. A)


CO.S.MO. PALLETS GROUP srl
Loc. Selciatella
03012 ANAGNI (FR)
P. IVA e C. F. 02507820609

| Denominazione: | Elaborato: |
|---|---|
| PLANIMETRIA GENERALE | EG.01 |
| | Scala: Varie |
| | Rev. n.: 6 — Data: Giugno 2026 |

Stralcio Carta Tecnica Regionale - Sezione 389060
Scala 1:10.000




Stralcio P.T.P.R. - Tavola A - Sistemi ed ambiti del paesaggio
Scala 1:10.000

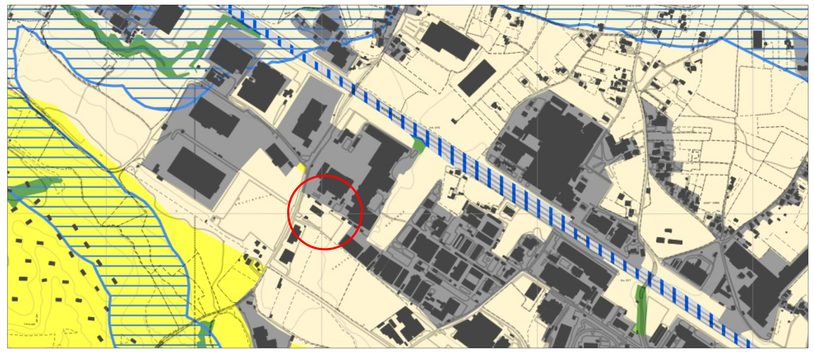

Stralcio Carta Catastale - Foglio 84 - Particelle 864, 876, 877, 959 e 1056
Scala 1:2.000

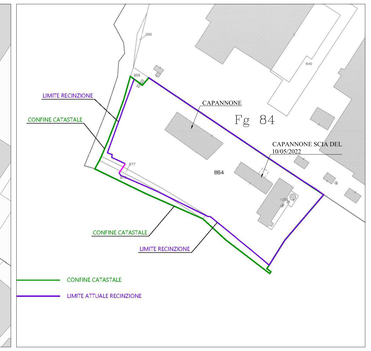




Stralcio legenda Tavola A - P.T.P.R. - Sistemi ed ambiti del paesaggio

| Sistema del Paesaggio Agrario | |
|---|---|
| | Paesaggio Agrario di Continuità |
| **Sistema del Paesaggio Insediativo** | |
| | Paesaggio degli Insediamenti Urbani |

Stralcio P.T.P.R. - Tavola B - Beni paesaggistici
Scala 1:10.000

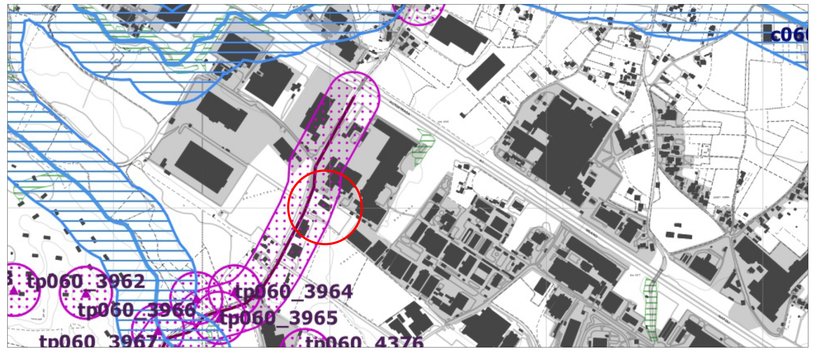


Stralcio Carta Tecnica Regionale
Scala 1:10.000

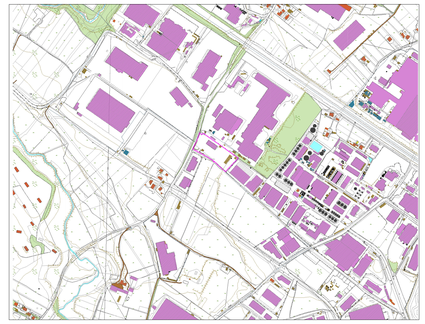


Stralcio legenda Tavola B - P.T.P.R. - Beni paesaggistici

| | | |
|---|---|---|
| m058_001 | m) protezione linee di interesse archeologico e relativa fascia di rispetto | art. 42 |
| aree urbanizzate del PTPR | | |

# PLANIMETRIA STABILIMENTO - VINCOLI

Comune di Anagni - Foglio 84
Scala 1:500

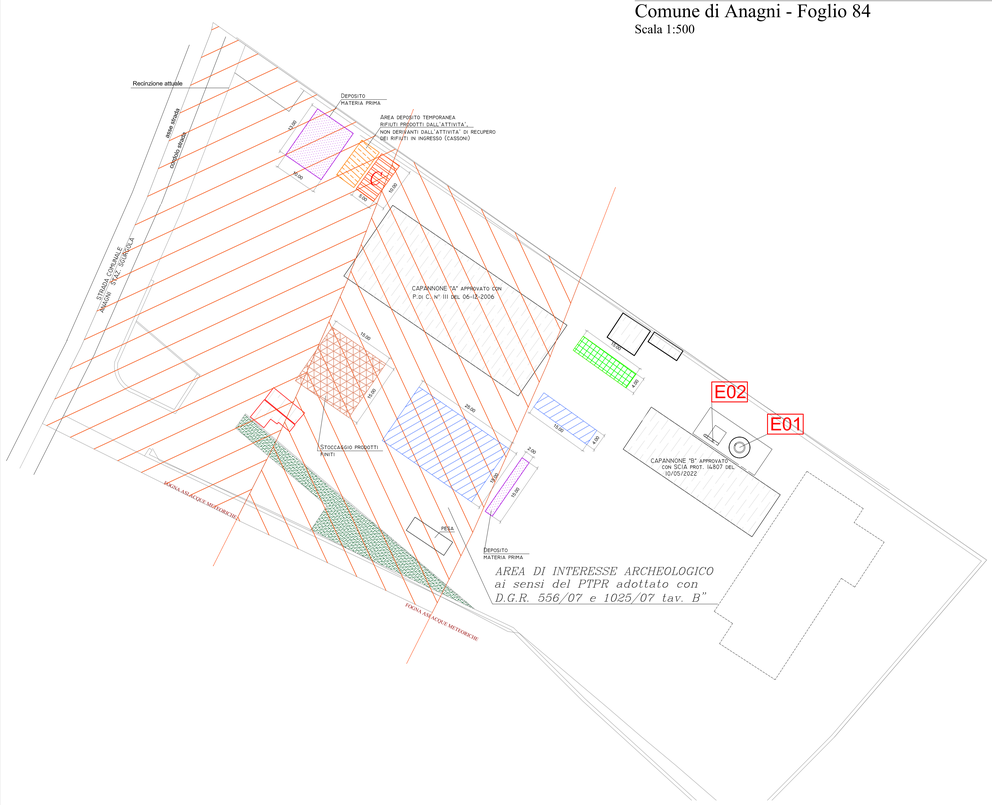


Legenda delle aree destinate alla messa in riserva dei vari rifiuti

| | | |
|---|---|---|
| A | Area destinata alla messa in riserva della tipologia di rifiuti di legno trattato 9.1 | 435 mq |
| B | Area destinata alla messa in riserva della tipologia di rifiuti di legno non trattato 9.1 | 60 mq |
| C | Rifiuti derivanti dalla lavorazione della tipologia 9.1 CER 19.12.07 CASSONI DI STOCCAGGIO RIMOVIBILI | 50 mq |

Punti di emissione in atmosfera

| | |
|---|---|
| E01 | SILOS - SEGATURA |
| E02 | MINISILOS - FILTRO VAPORE |
| | VIABILITA' E MANOVRA MEZZI |
| | N.9 POSTAZIONI DI LAVORO |

| Tipologia | Codice rifiuto | Descrizione | Quantità da trattare [T/g] [T/a] | Quantità massime trattabili [T/a] |
|---|---|---|---|---|
| 9.1 | [150103] R13-R3 | Imballaggi di legno.<br>**Provenienza:** industria edile e raccolta differenziata, attività industriali, artigianali, commerciali, agricole e di servizio, attività di demolizioni.<br>**Caratteristiche dei rifiuto:** pallets e altri imballaggi in legno non trattato.<br>**Attività di recupero:** messa in riserva di rifiuti di legno **[R13]** per sottoporli alle seguenti operazioni di recupero **[R3]**:<br>a) recupero nell'industria della fabbricazione e carpenteria **[R3];**<br>**Caratteristiche delle materie prime e/o dei prodotti ottenuti:**<br>a) manufatti a base legno nelle forme tradizionalmente commercializzate; | 9,0 T/g<br>**2430 T/anno**<br>Operazioni [R13 – R3]<br>(Area A)<br><br>0,6 T/g<br>**162 T/anno**<br>Operazioni [R13 – R3]<br>(Area B)<br><br>0,4 T/g<br>**108 T/anno**<br>Operazione [R13]<br>(Area C) | ***2.592 T/anno***<br>*All.4 Sub.All.1*<br>*D.M. 5.2.1998*<br><br>***108 T/anno***<br>*All.4 Sub.All.1*<br>*D.M. 5.2.1998* |
| | [191207] R13 | | **Totale** | ***2.700 T/anno*** |

# PLANIMETRIA STABILIMENTO

Comune di Anagni - Foglio 84
Scala 1:500

