
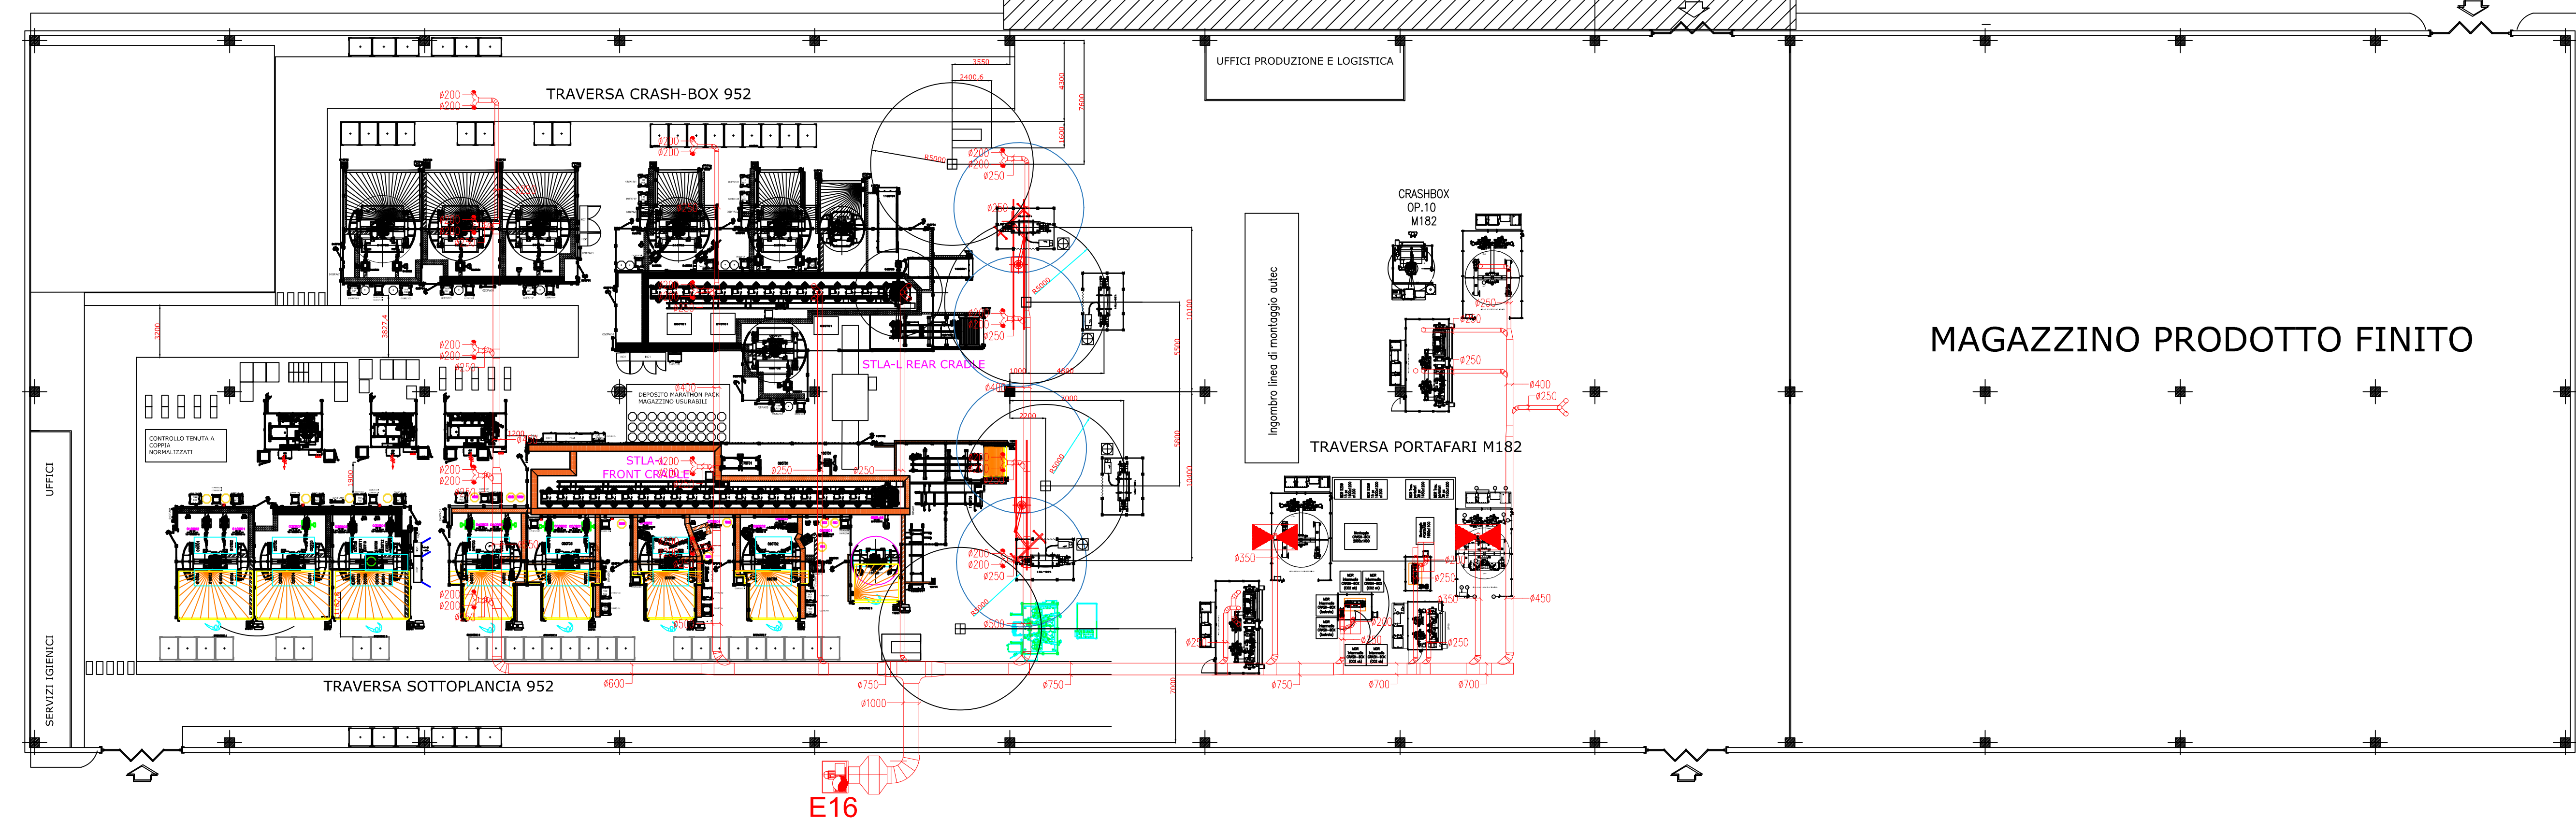
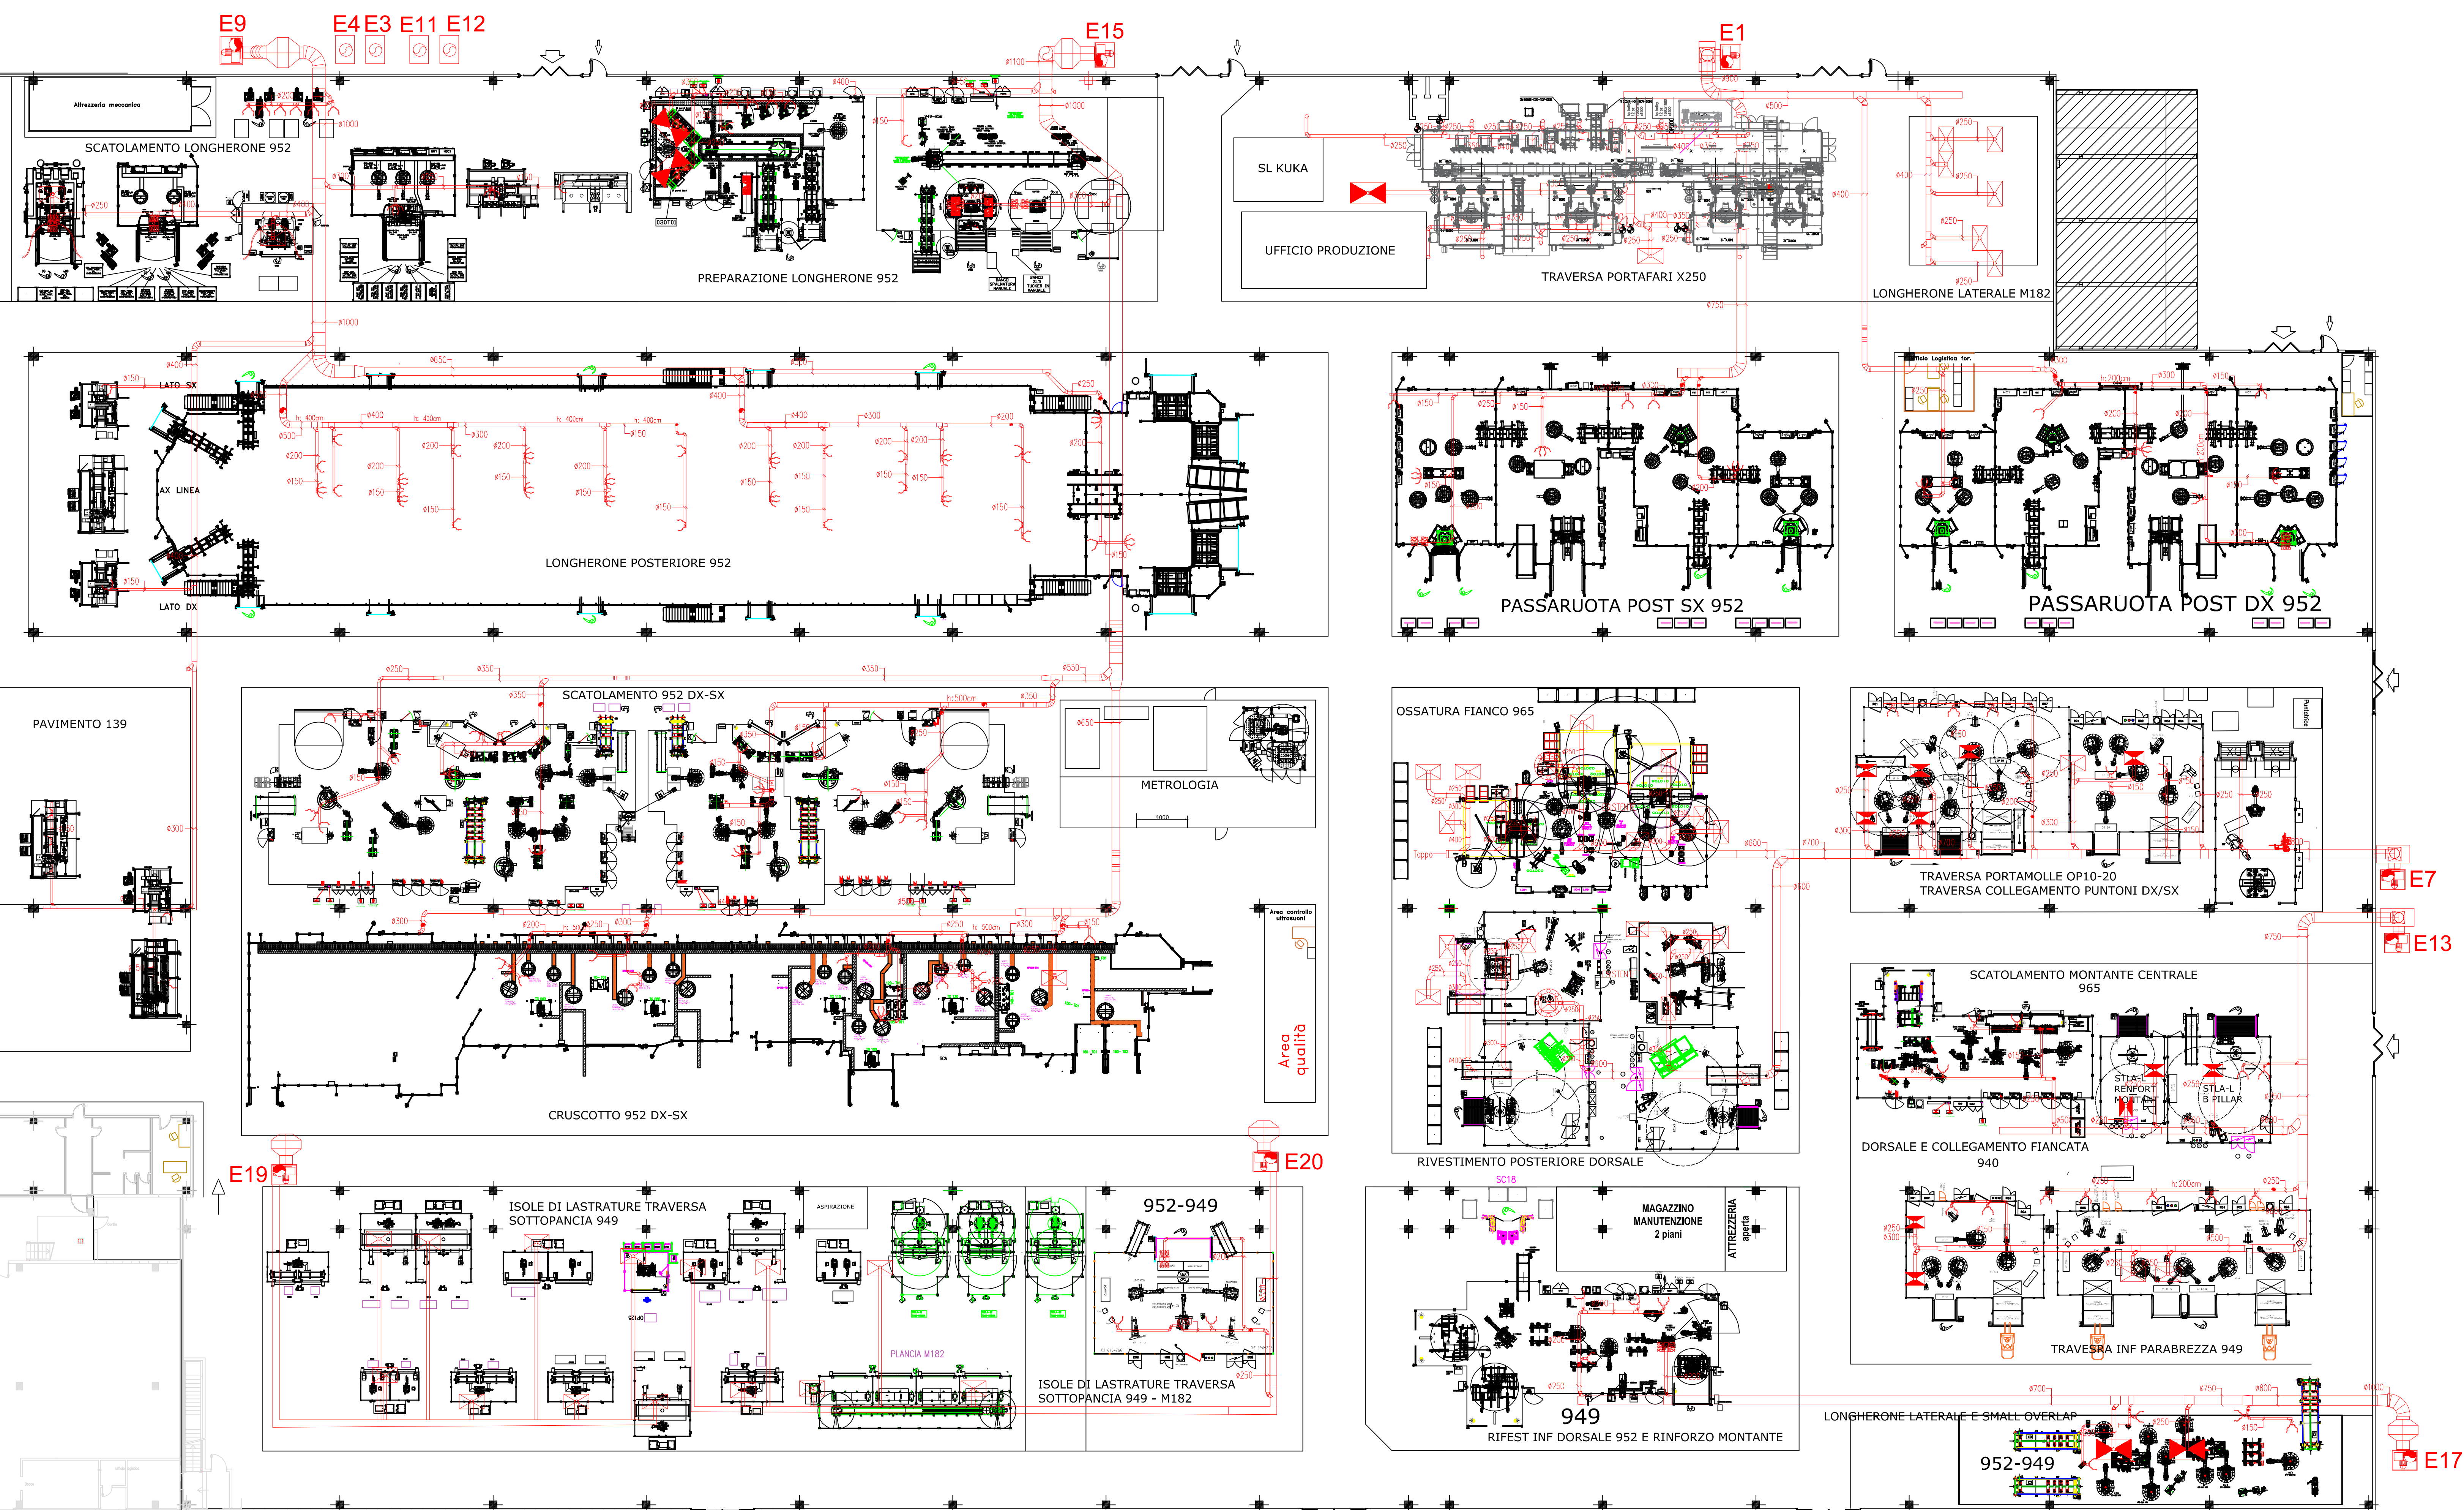
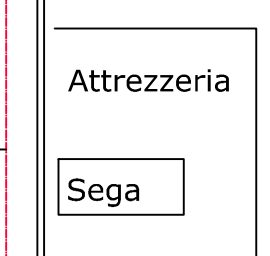
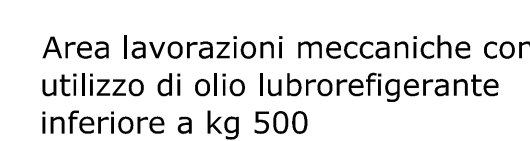
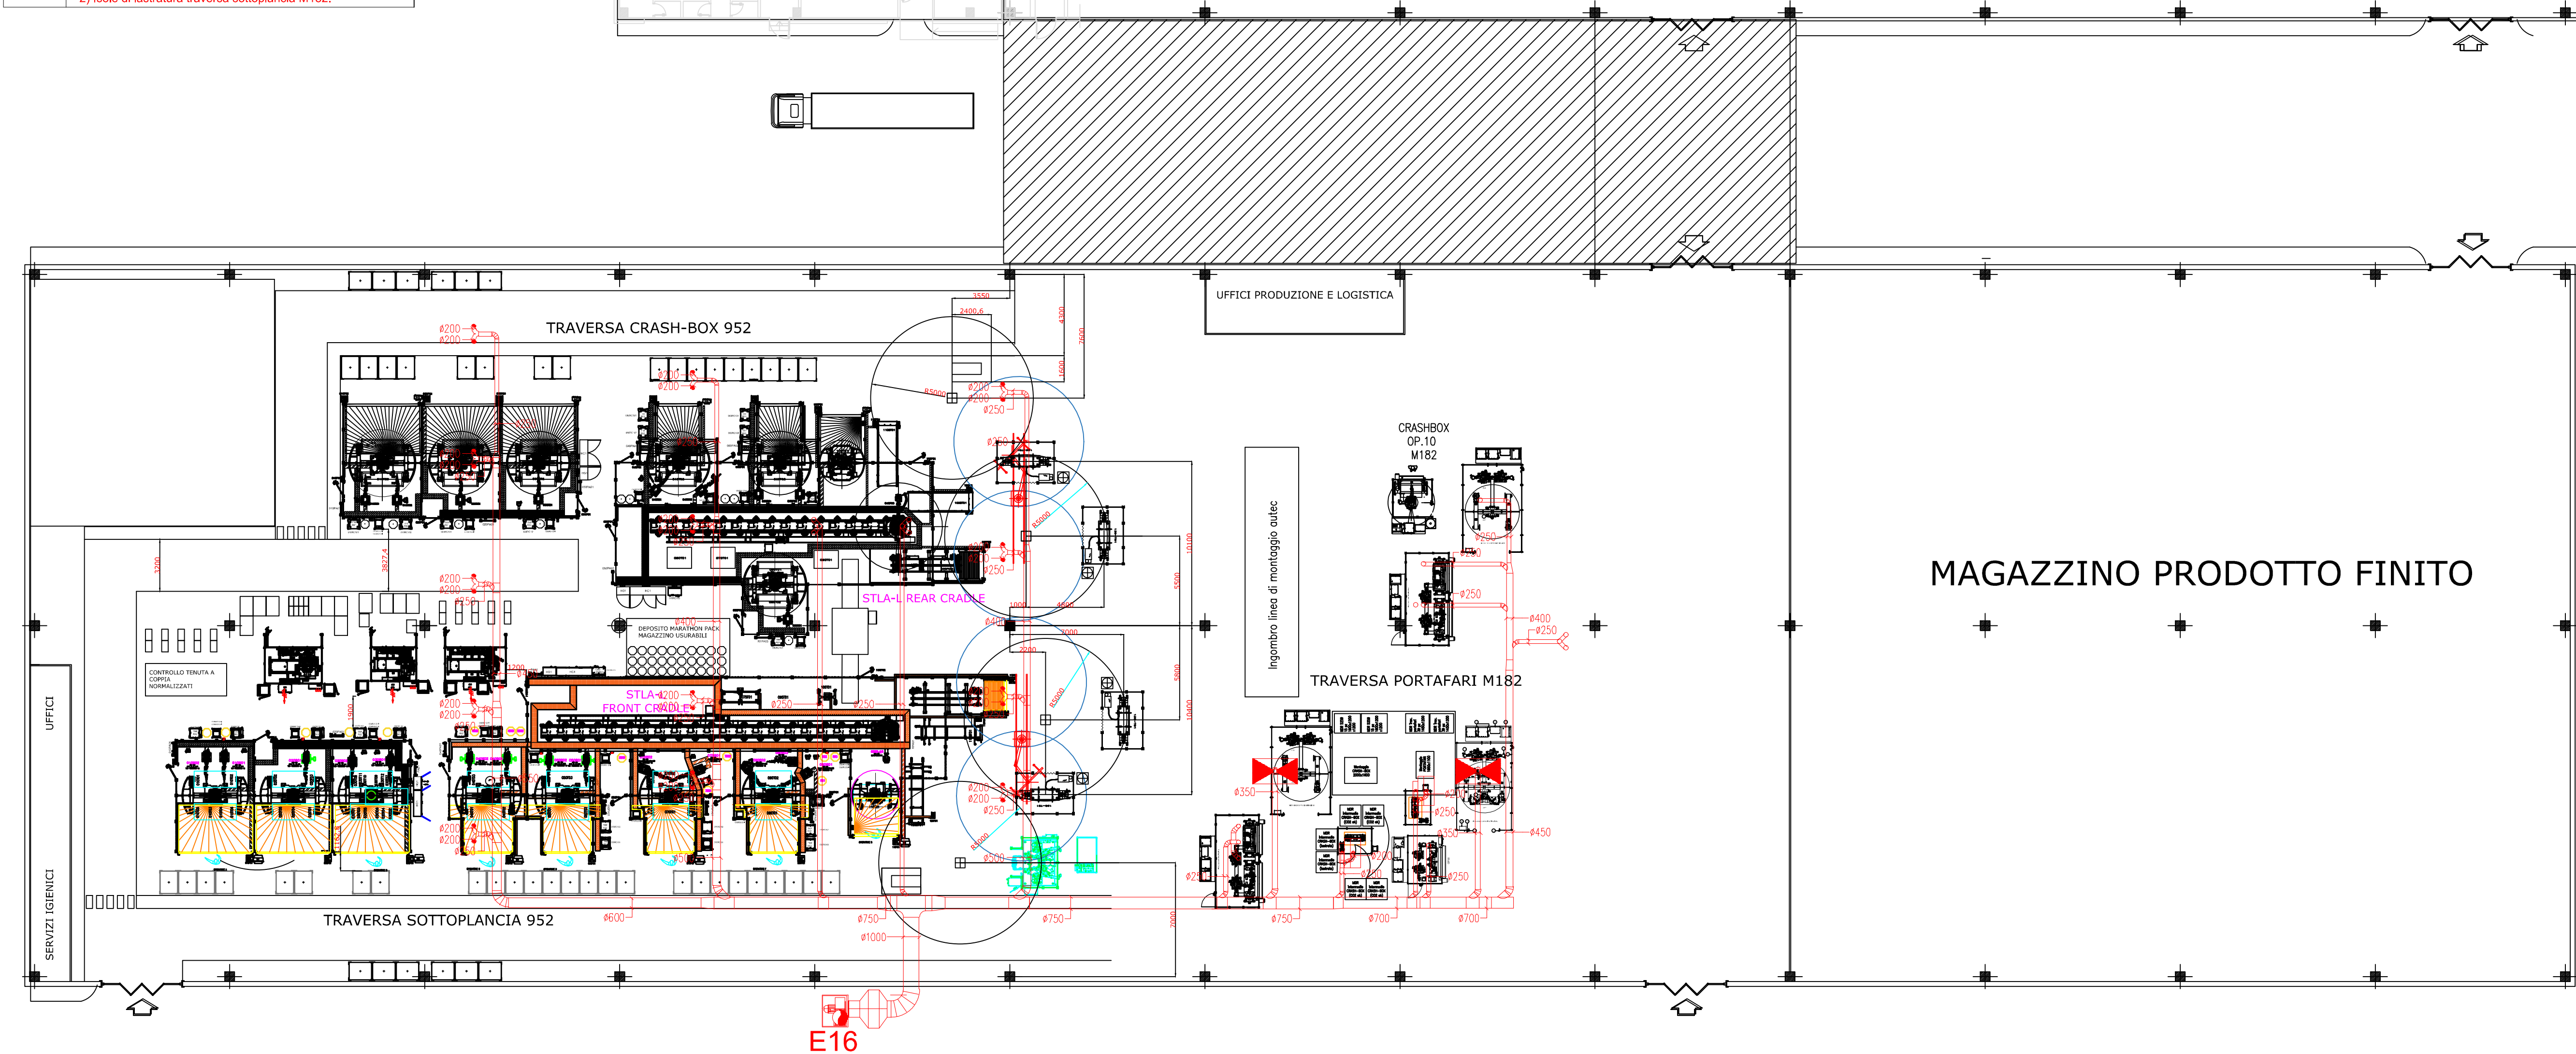


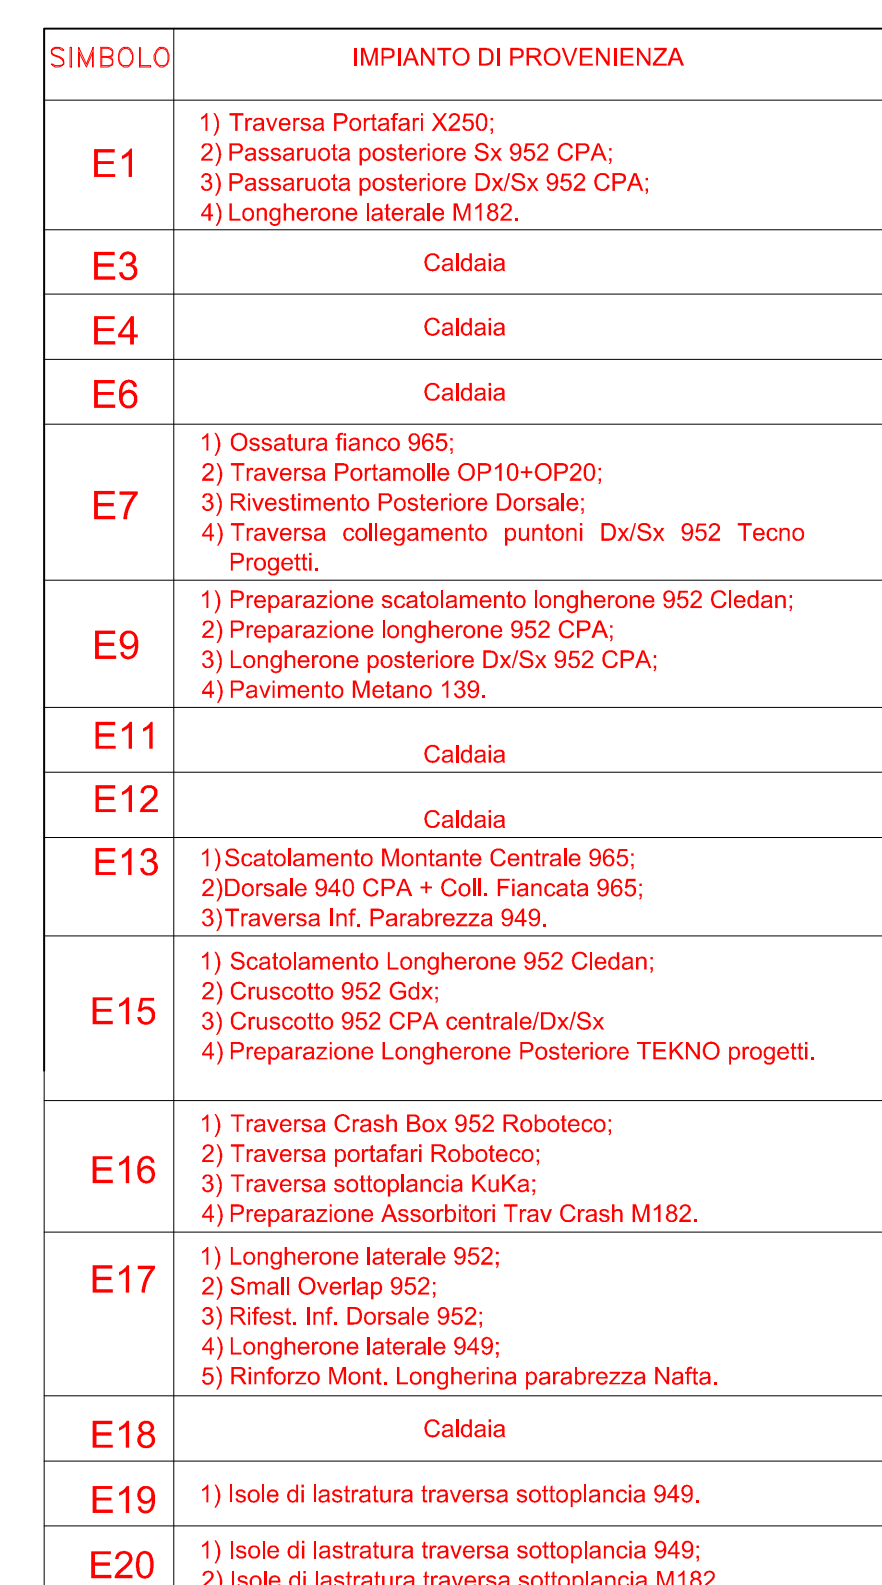

CommaRele

TIBERINA CASSINO

Stato

STABILIMENTO INDUSTRIALE
Via Ponte la Pietra - Cassino (FR)

Oggetto del lavoro

STATO DI PROGETTO
NUOVO MAGAZZINO IN ACCIAIO
PICCHETTI

Data

FUMI

Svil.

01

Data 26.03.20

No

01.03.21

Rev.	Data	Aggiornamento	Disegnato	Verificato	Approvato
B	GIOVEDÌ 2020	revisione	FABRIZIO A.	Alessandro	Alessandro

--	--	--	--	--	--

--	--	--	--	--	--

EXUP engineering srl
via Cesare Battisti 10 - 04013 Caserta (FG) - Tel. 075 8413821 - Fax. 075 8413848
info@exup.it

La proprietà intellettuale è riservata nei disegni di della Società EXUP s.r.l. e l'uso non autorizzato è espressamente vietato.