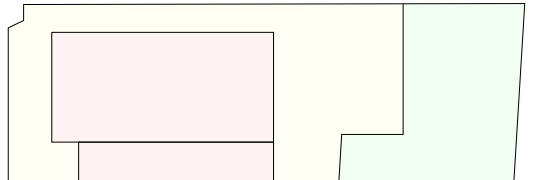
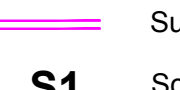
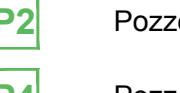
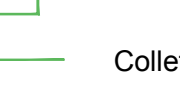
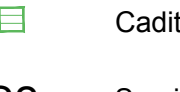
 
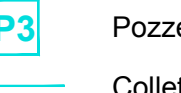
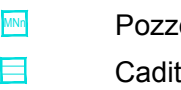
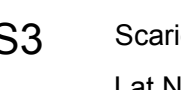


LEGENDA SUPERFICI SOGGETTE A TRATTAMENTO ACQUE DI 1° PIOGGIA	
	Superfici impermeabili (acque di 1° pioggia depurate) 10.180 mq.
	Coperture edifici (acque non depurate) 6.212 mq.
	Superfici permeabili (acque non depurate) 7.920 mq.


LEGENDA SCARICHI ACQUE NERE	
	Pozzetto finale per prelievi di Controllo
	Collettore
	Sub-irrigazione
	Scarico Finale Lat N 41° 31' 5,07"; Long. E 13° 30' 38,39"

LEGENDA SCARICHI ACQUE DI PIAZZALE - PRIMA PIOGGIA	
	Pozzetto finale per ispezione acque di 1° pioggia
	Pozzetto finale per ispezione acque di 2° pioggia
	Collettore
	Griglia raccolta liquidi
	Pozzetto di ispezione
	Caditoia
	Scarico Finale Lat N 41° 31' 5,35"; Long E 13° 30' 38,4"


LEGENDA SCARICHI ACQUE METEORICHE	
	Pozzetto finale per prelievi di Controllo
	Collettore
	Pozzetto di ispezione
	Caditoia
	Scarico Finale Lat N 41° 31' 5,19"; Long E 13° 30' 38,44"

SISTEMA DI TRATTAMENTO ACQUE DI PRIMA PIOGGIA

- a = pozzetto di arrivo acque
b = pozzetto separatore
c = bacino di accumulo
d = disoleatore
e = pozzetto di rilancio verso filtrazione
f = filtrazione
g = serbatoio di accumulo da 10.000 litri
h = pozzetto ispezione acque di 1° pioggia
i = pozzetto ispezione acque di 2° pioggia
l = pozzetto di ricongiungimento acque
S2 = punto di scarico finale acque meteoriche

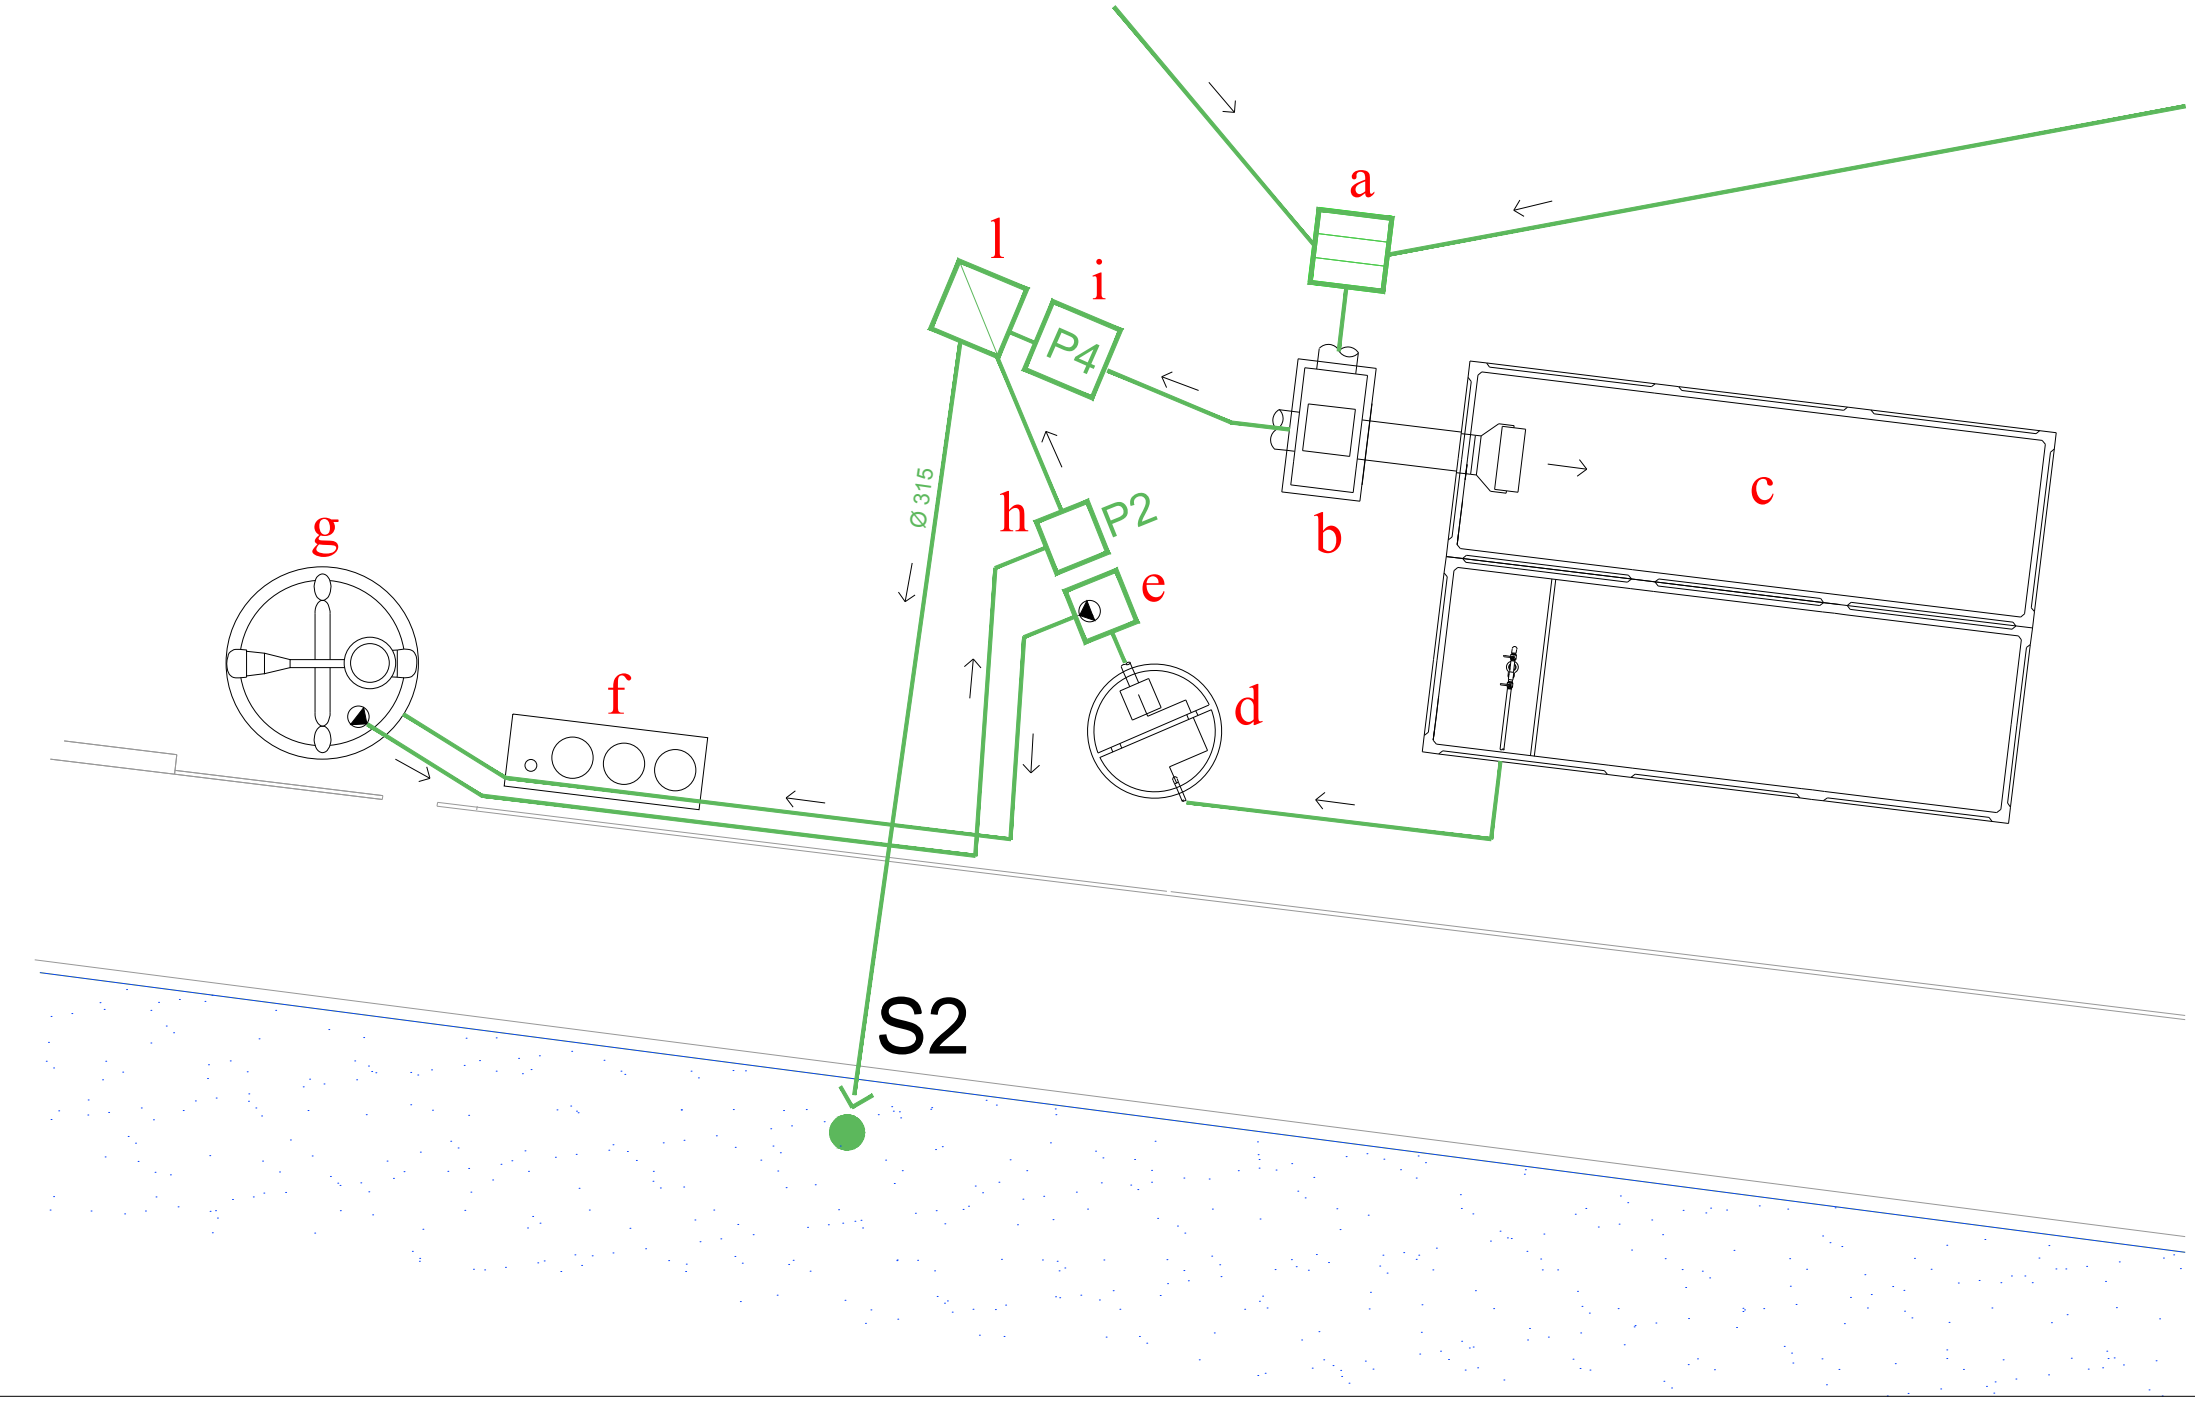

PARTICOLARI IN SEZIONE DEGLI ACCESSI

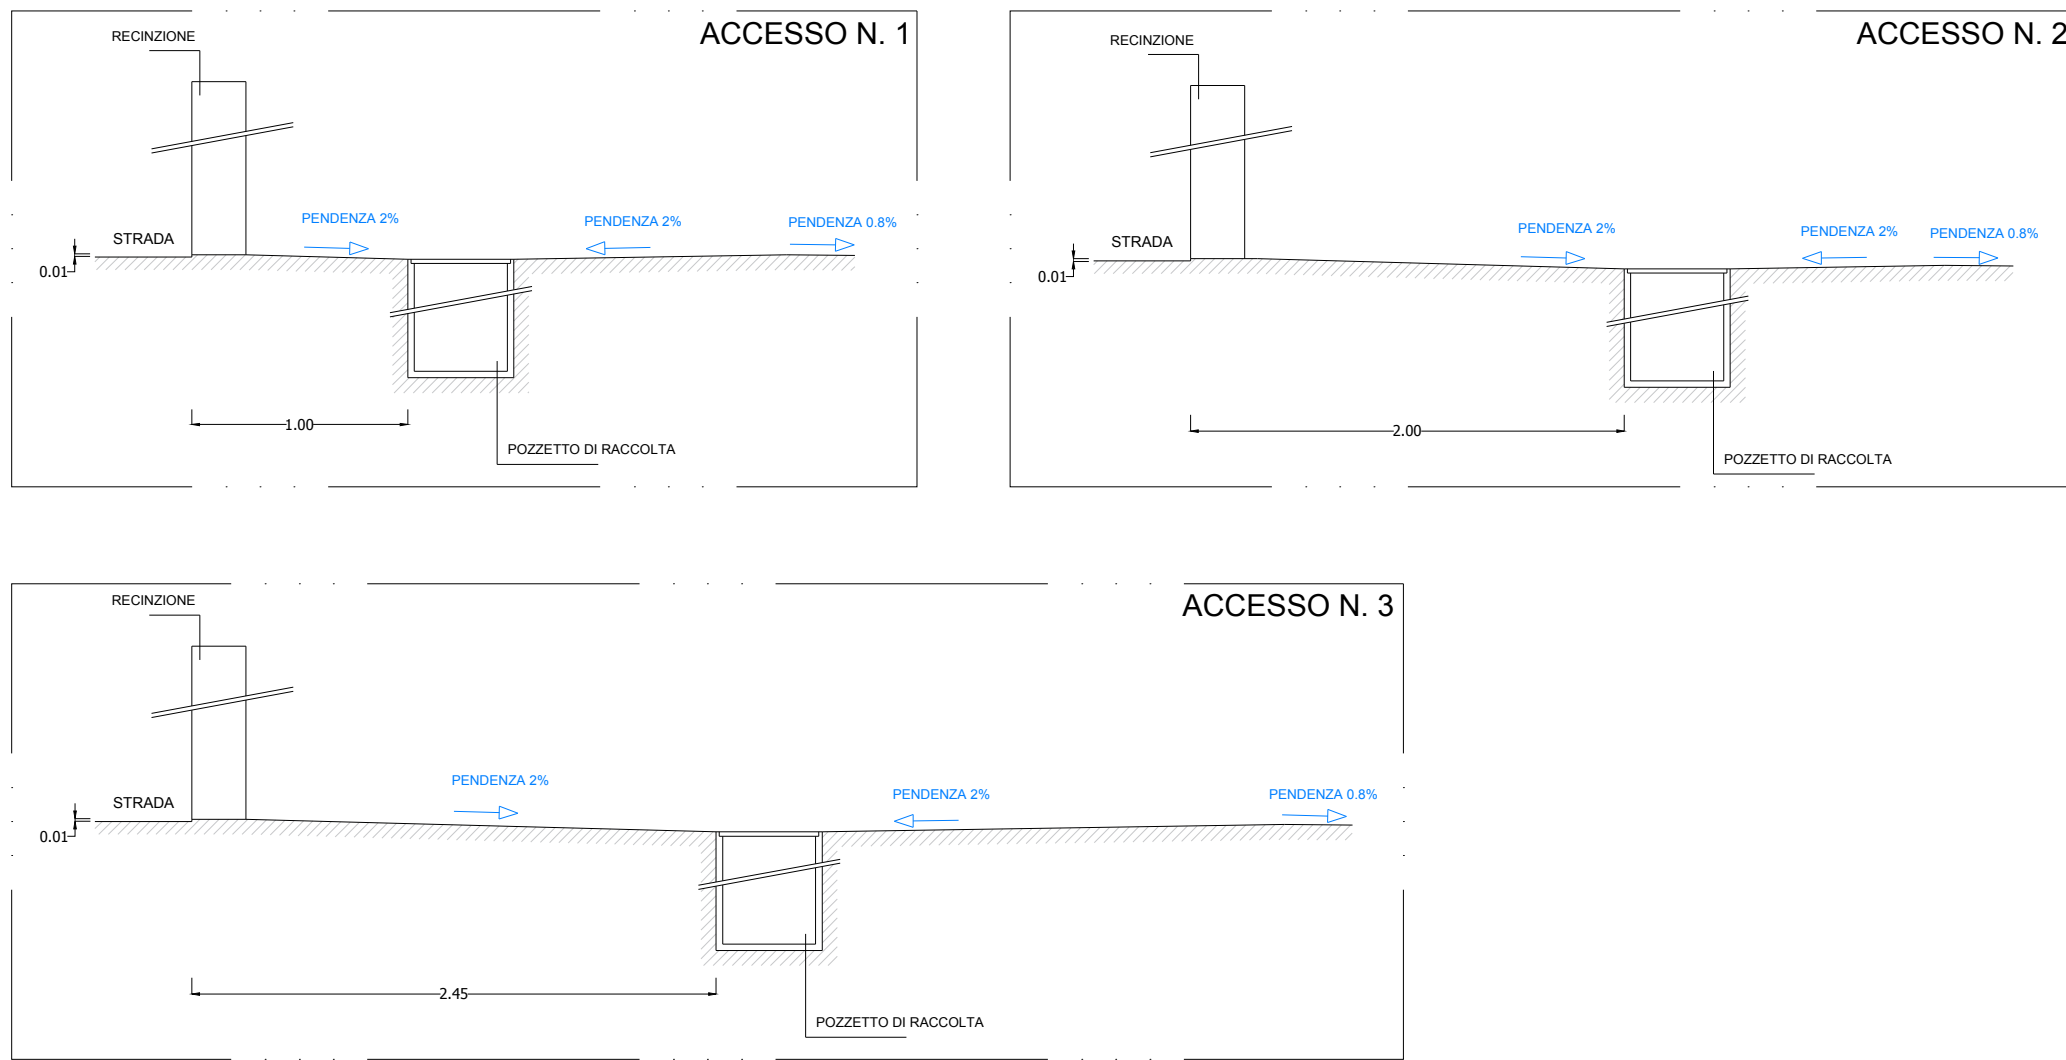

03	02/07/25	aggiornamento	PISTILLI F.		VANNUTELLI M.		VANNUTELLI M.				
REV. N°	DATA	DESCRIZIONE	DISEGNATO		VERIFICATO		APPROVATO				
AUTORIZZAZIONE EMISSIONE											
CLIENTE			DISEGNO N°		REV. N°	FORMATO	SCALA	FOGLIO			
UNIFER S.p.A. Via Campo del Greco n.10 03024 - Ceprano (FR)			UNI GEN 1.24 PRA		03	A1.0	-	1 di 1			
			TITOLO		PLANIMETRIA RETE ACQUE con indicazione delle superfici depurate						
			 EVOSAFE srl SOCIETA' DI INGEGNERIA		EVOSAFE s.r.l. Società Di Ingegneria Via Castilino 8390 Ferentino (FR)					E-mail: info@evosafe.it Web: www.evosafe.it	
					IL PRESENTE DOCUMENTO CONTIENE INFORMAZIONI RISERVATE - VIETATO L'UTILIZZO PER SCOPI DIVERSI DA QUELLI PER CUI SONO STATE FORNITE						