




VARIANTE SUPPLETIVA

R.U.P. ING. GIANLUCA ANTONINI
D.L. ING. LEONARDO CAMPOLI
D.O. ING. VLADIMIRO ALFONSI
C.S.E. ING. DONATO DI RUSCIO

Oggetto dell'elaborato:
TRATTAMENTO DEI CORNICIONI

Tavola	PLANIMETRIE E PARTICOLARI	Data
TAV.VAR.04	SCALA: VARIE	GEN-2025

LEGENDA

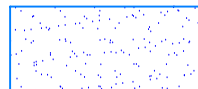-  Ripristino del cornicione
-  Riprofilatura cornicione
-  Rasatura e veriniciatura

INTERVENTO DI RIPRISTINO DEL CORNICIONE




Fase 1
SPICCONATURA DELLA PARTE AMMALORATA DEL CORNICIONE

Fase 2
TRATTAMENTO ANTICORROSIVO DEI FERRI D'ARMATURA
TRAMITE APPLICAZIONE DI MALTA BICOMPONENTE MAPEFER


Fase 3
RICOSTRUZIONE E RIPROFILATURA DEL PROFILO ESTRADOSSALE
DEL CORNICIONE TRAMITE L'UTILIZZO DI MALTA TISSOTROPICA
FIBRORINFORZATA MAPEGROUT.
SPESSORE MEDIO RICOSTRUZIONE 3CM

Fase 4
RASATURA FINALE PROTETTIVA CON MALTA FINE AL FINE DI
INGLOBARE TOTALMENTE IL RIPRISTINO.
SPESSORE COMPLESSIVO DEL RINFORZO 2mm-3mm


Fase 5
APPLICAZIONE DELLO STRATO DI VERINICIATURA FINALE

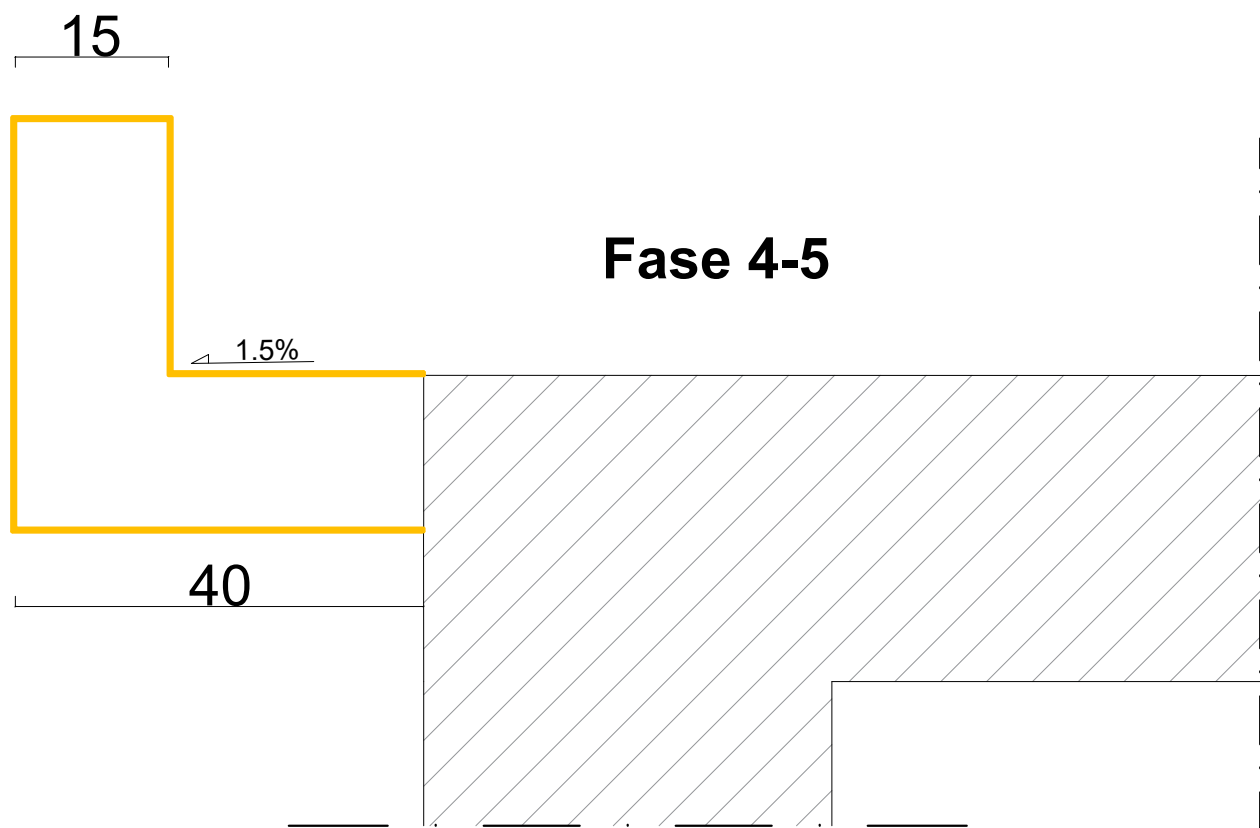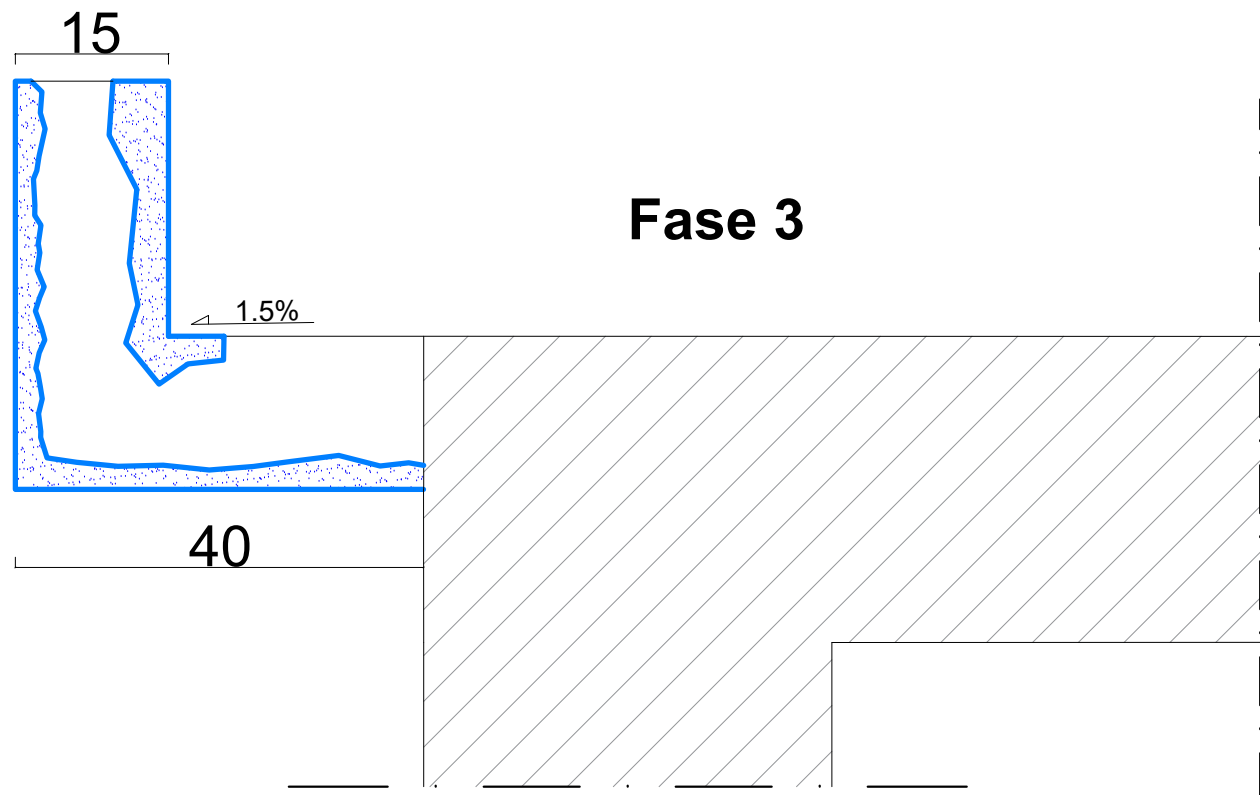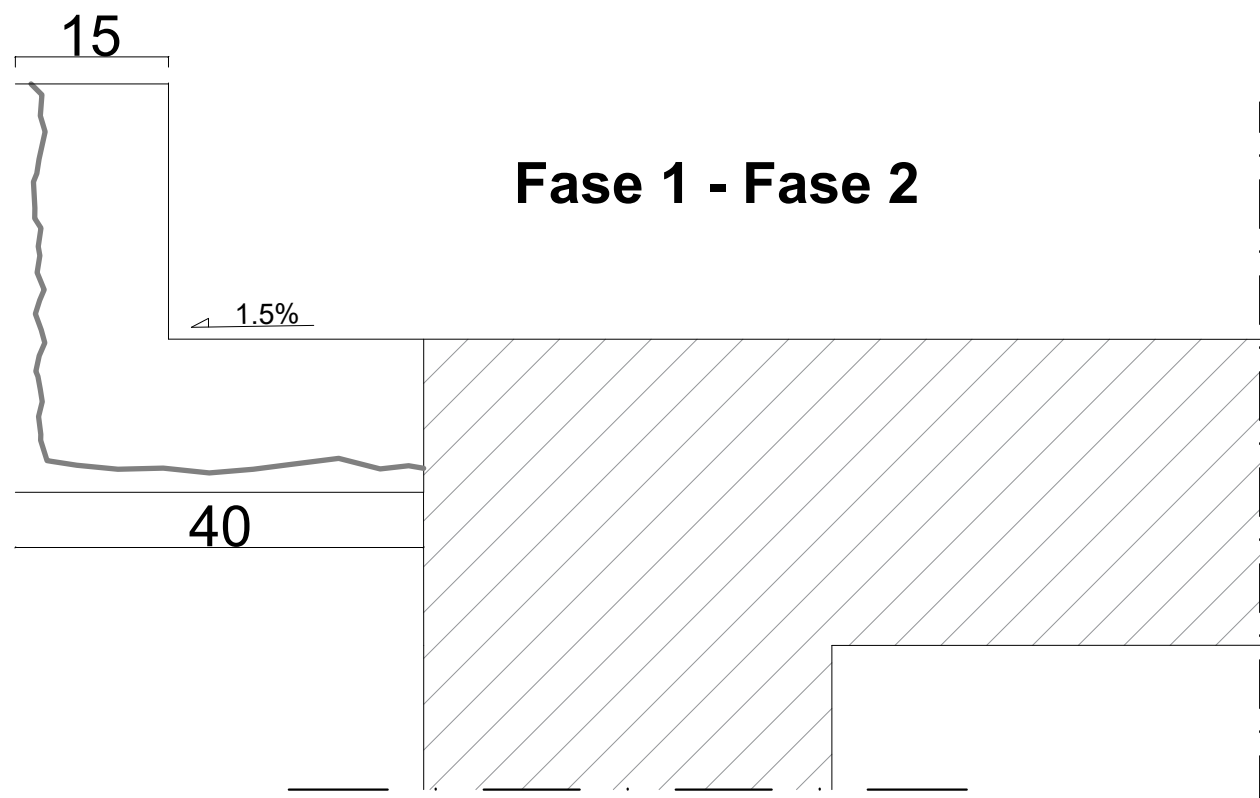

LOCALIZZAZIONE INTERVENTO RIPRISTINO CORNICIONE CORPO E - D SCALA 1:200

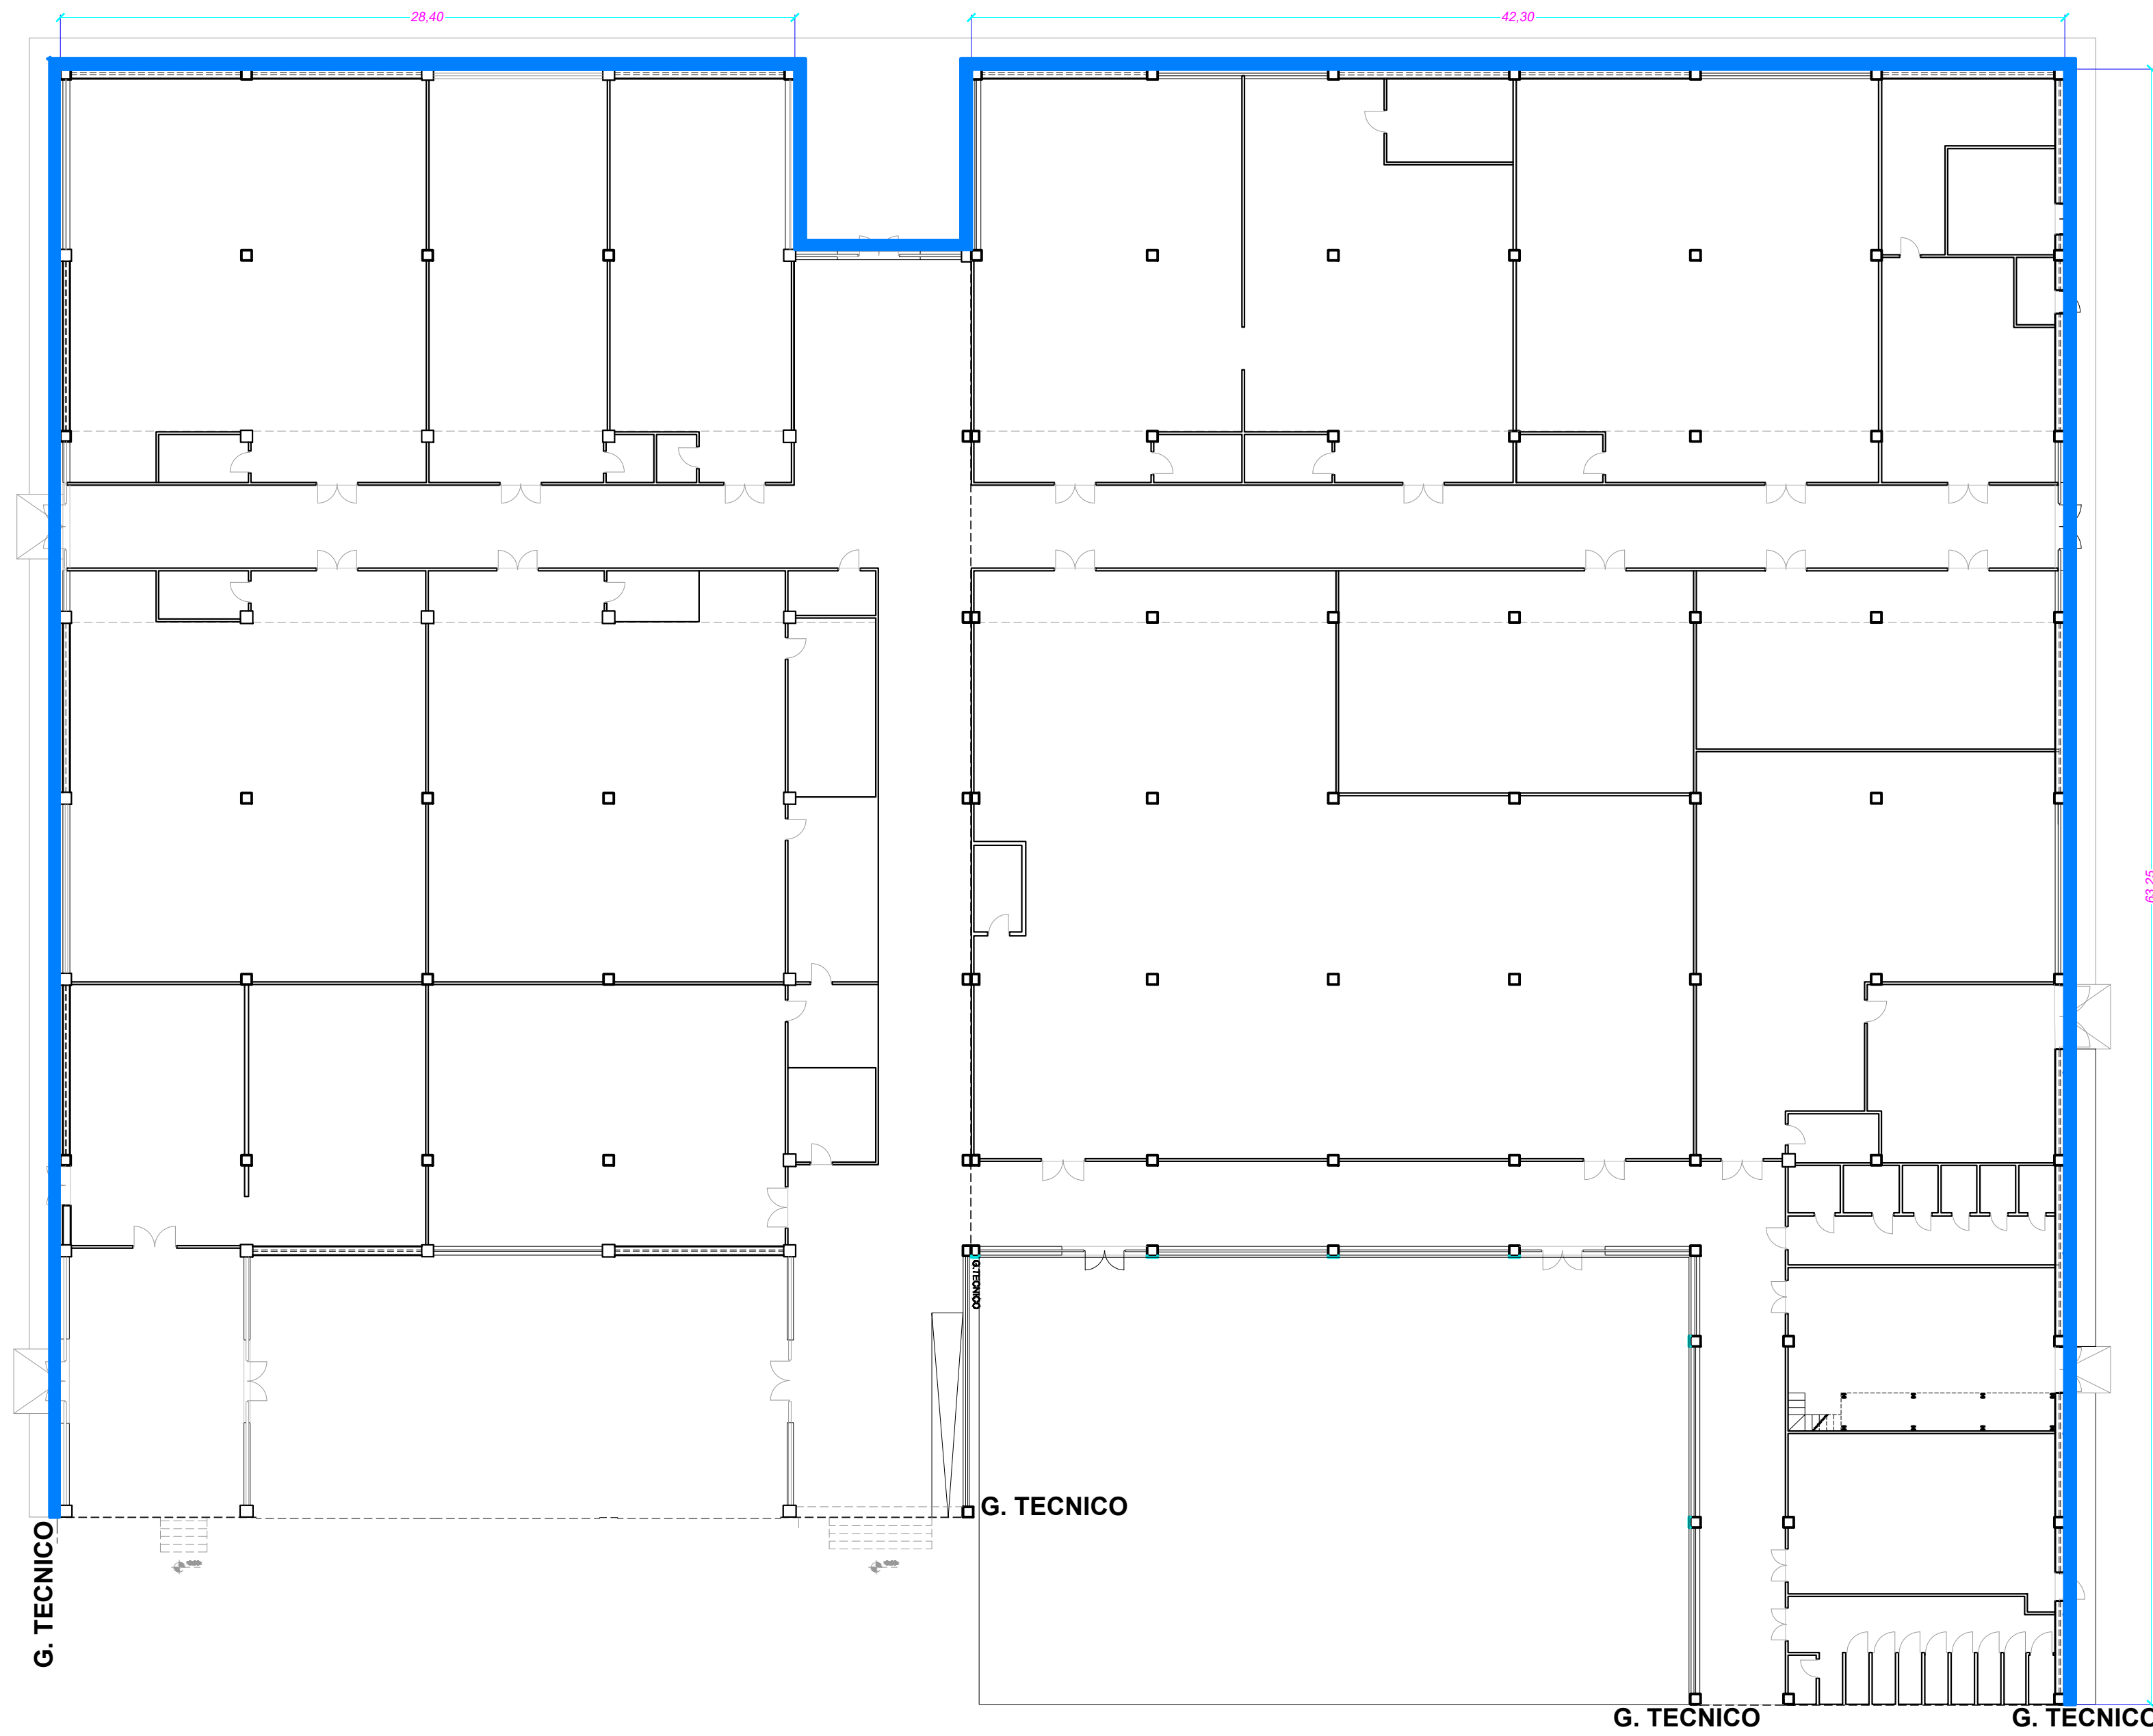

LOCALIZZAZIONE INTERVENTO RIPRISTINO CORNICIONE CORPO A- CORPO B - CORPO C SCALA 1:200

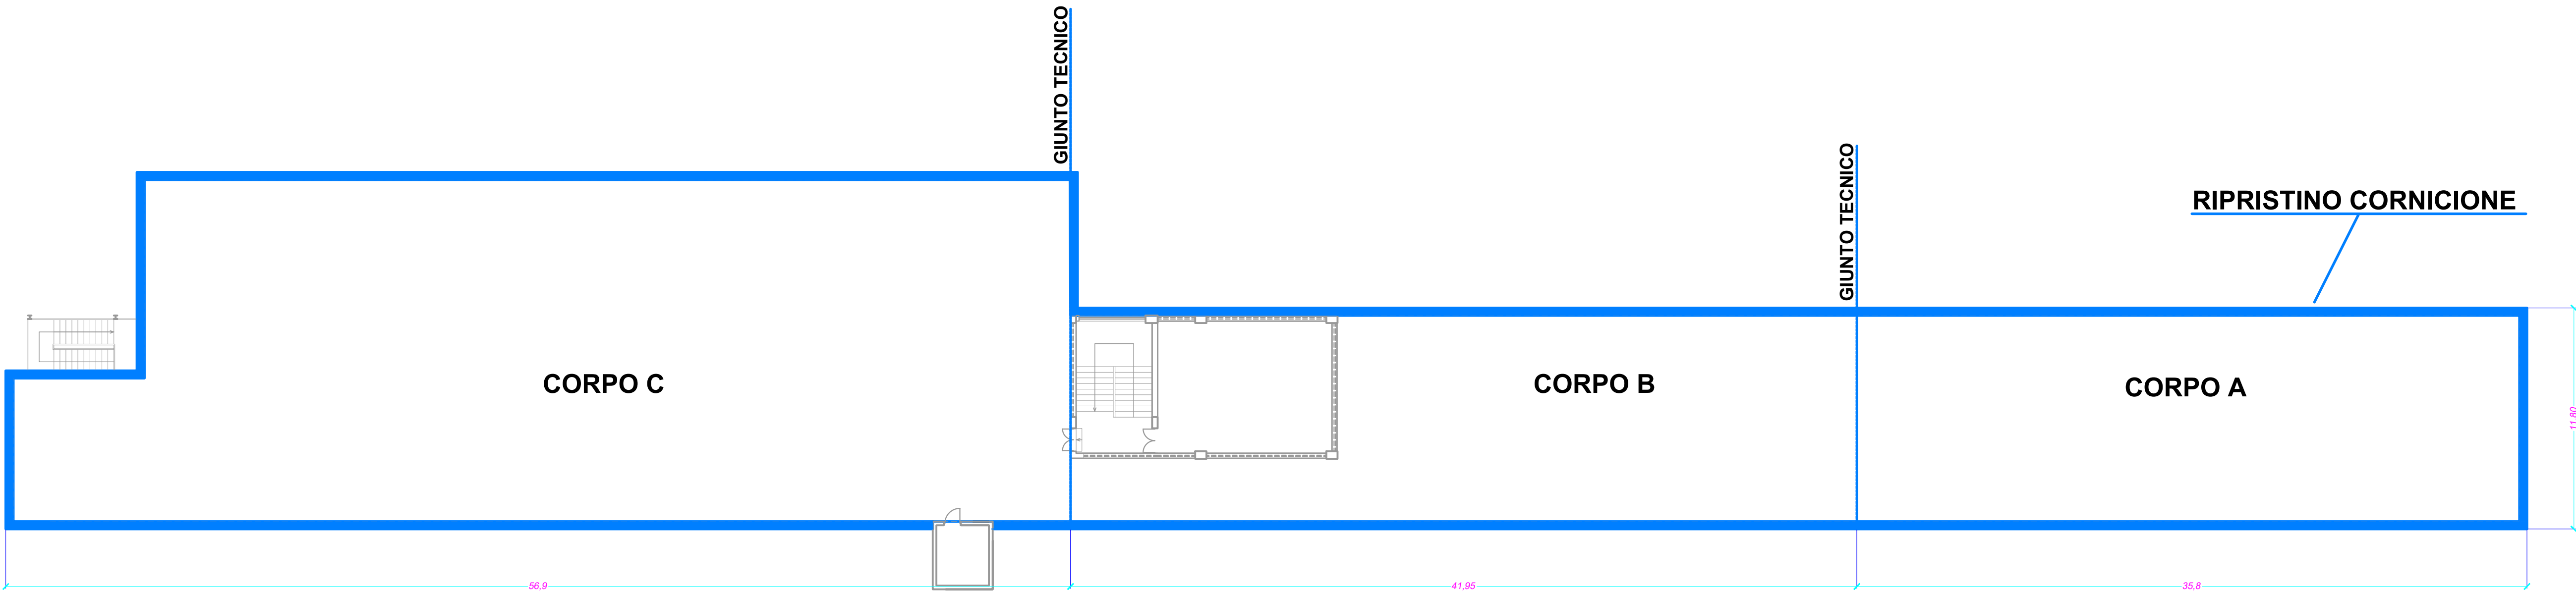

LOCALIZZAZIONE INTERVENTO RIPRISTINO CORNICIONE CORPO PALESTRA - F1 - F2 SCALA 1:200

